


**Legenda**

- Limite comunali
- Nuove Stazioni elettriche 150 kV
- Nuovi elettrodotti aerei ST 150 kV
- Elettrodotti da demolire
- Rete AAT-AT
  - Linea aerea 200 kV cc RTN
  - Linea in cavo 150 kV RTN
- Area ubicazione cantieri base
- Stazione e CP esistenti
- Nuovi elettrodotti interni 150 kV
- Linea aerea 150 kV RTN
- Linea in cavo non RTN

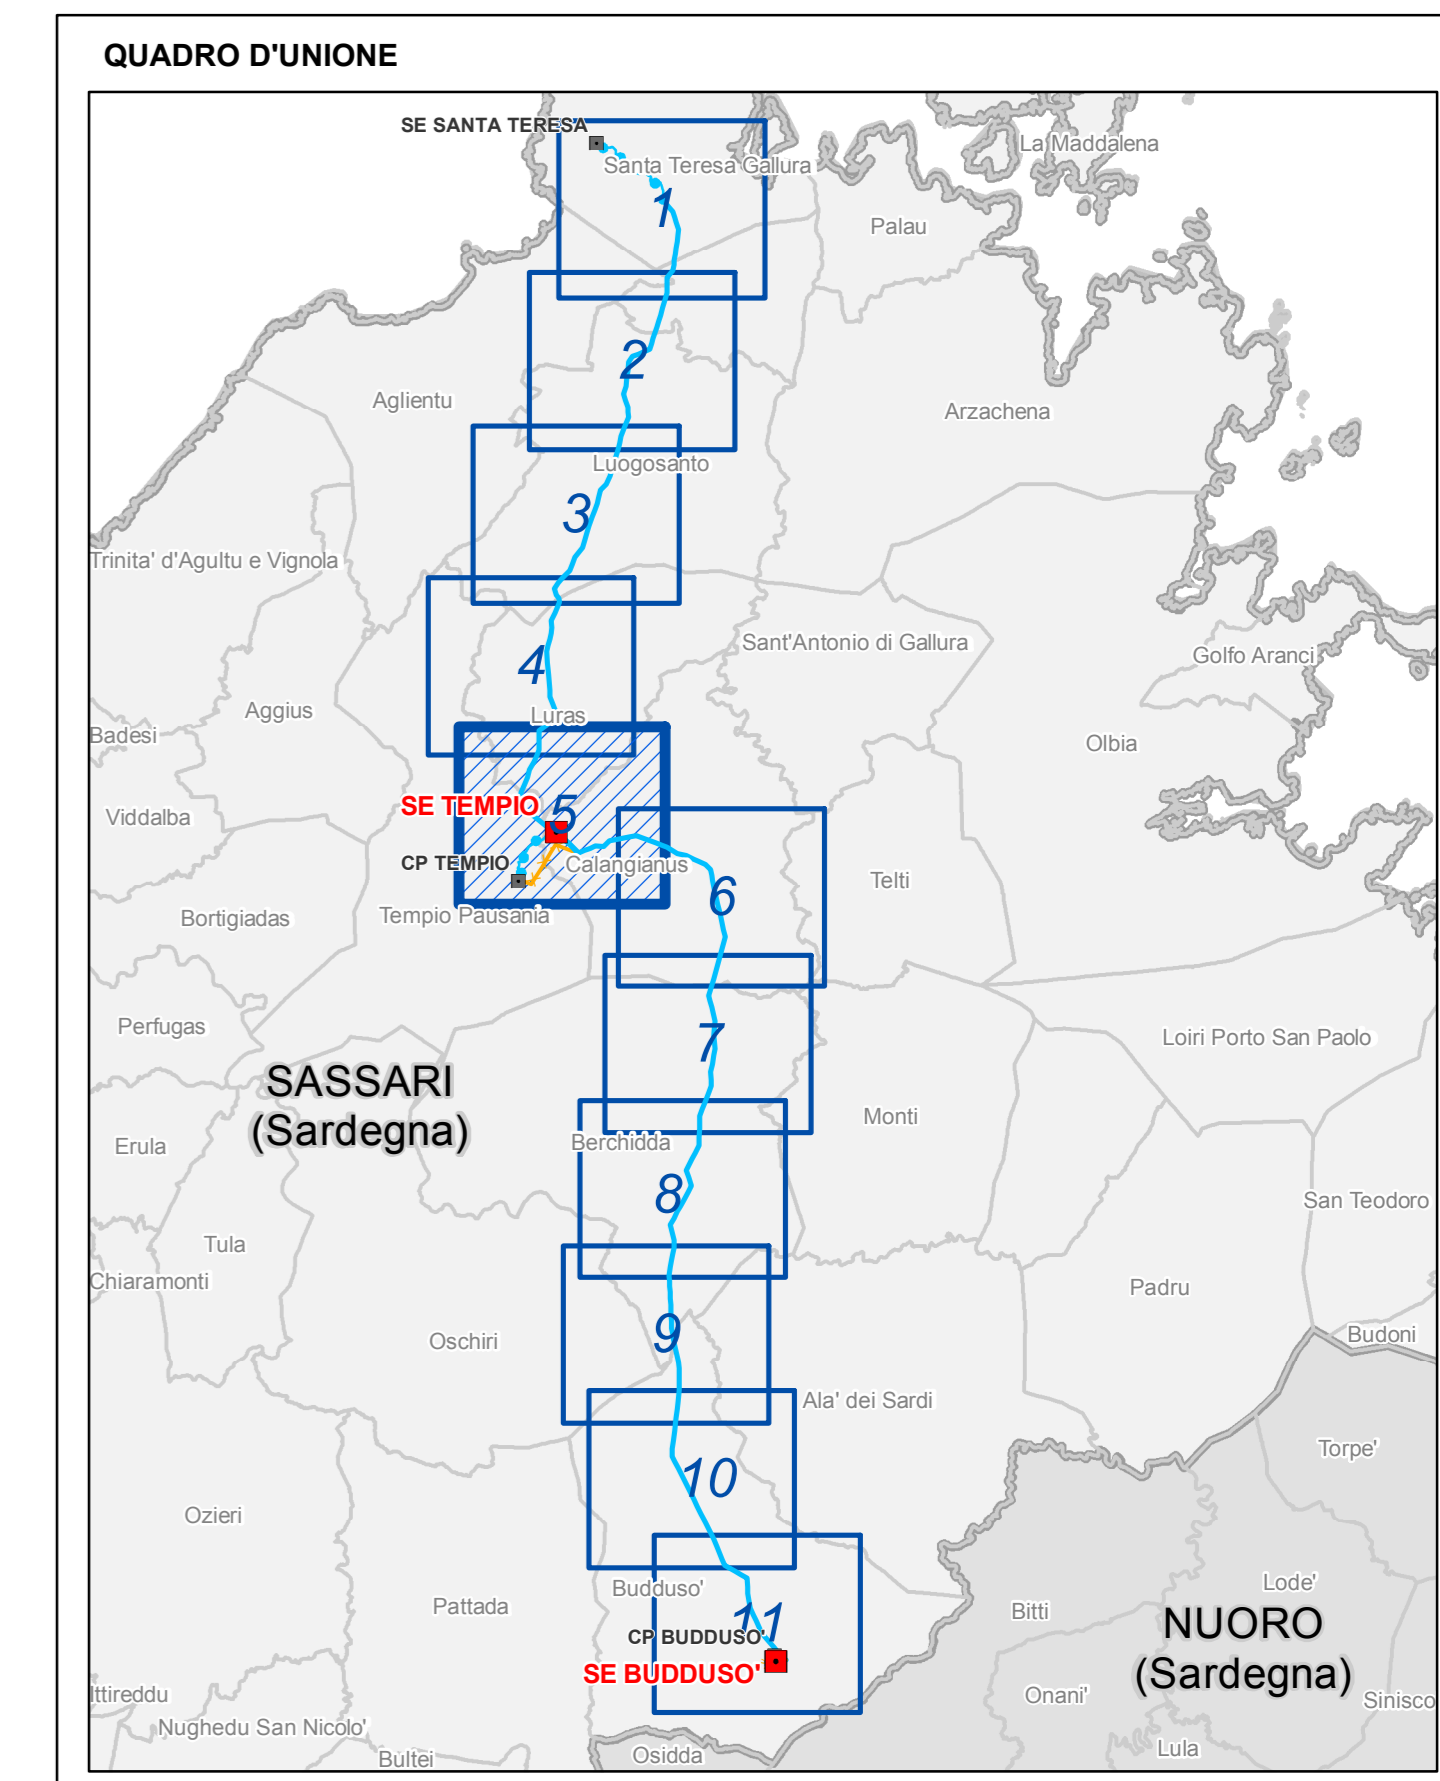

ESTRINSECO	00	20/10/2018	Prima emissione	Geotech- srl	
N.	DATA	DESCRIZIONE	ELABORATO		
INTERNO	00	20/10/2018	Accettata versione 00	V. Pedacchini	N. Rivabene
N.	DATA	DESCRIZIONE	ESAMINATO	ACCETTATO	
NUMERO E DATA ORDINE: Incarico 3000099304 del 09.02.2017					
MOTIVO DELL'INVIO: PER ACCETTAZIONE					
CODIFICA ELABORATO					
DEHX08010BIAM02719_02					
TITOLO ELABORATO				TIPOLOGIA ELABORATO	
Realizzazione nuovi elettrodotti a 150 kV "Santa Teresa - Tempio" e "Tempio - Budduso", nuove Stazioni Elettriche a 150kV di "Tempio" e "Budduso" e relativi raccordi linee"				ELABORATO CARTOGRAFICO	
STUDIO DI IMPATTO AMBIENTALE				PROGETTO	
Corografia di ambiente				Realizzazione nuovi elettrodotti a 150 kV "Santa Teresa - Tempio" e "Tempio - Budduso", nuove Stazioni Elettriche a 150kV di "Tempio" e "Budduso" e relativi raccordi linee"	
NOME DEL FILE		FORMATO	SCALA	FOGLIO	
DEHX08010BIAM02719_02_5		AO	1:10.000	5/11	
Corografia di progetto.pdf					
Questo documento contiene informazioni di proprietà Terna SpA e deve essere utilizzato esclusivamente dal destinatario in relazione alla finalità per la quale è stato fornito. È vietata qualsiasi forma di riproduzione e divulgazione senza il permesso scritto di Terna SpA. This document contains information proprietary to TERNA S.p.A. and it will have to be used exclusively for the purposes for which it has been furnished. Whichever shape of spreading or reproduction without the written permission of TERNA S.p.A. is prohibited.					