


Legenda

- Limite comunali
- Nuove Stazioni elettriche 150 kV
- Nuovi elettrodotti aerei ST 150 kV
- Elettrodotti da demolire
- Rete AAT-AT
 - Linea aerea 200 kV cc RTN
 - Linea in cavo 150 kV RTN
- Area ubicazione cantieri base
- Stazione e CP esistenti
- Nuovi elettrodotti interni 150 kV
- Linea aerea 150 kV RTN
- Linea in cavo non RTN

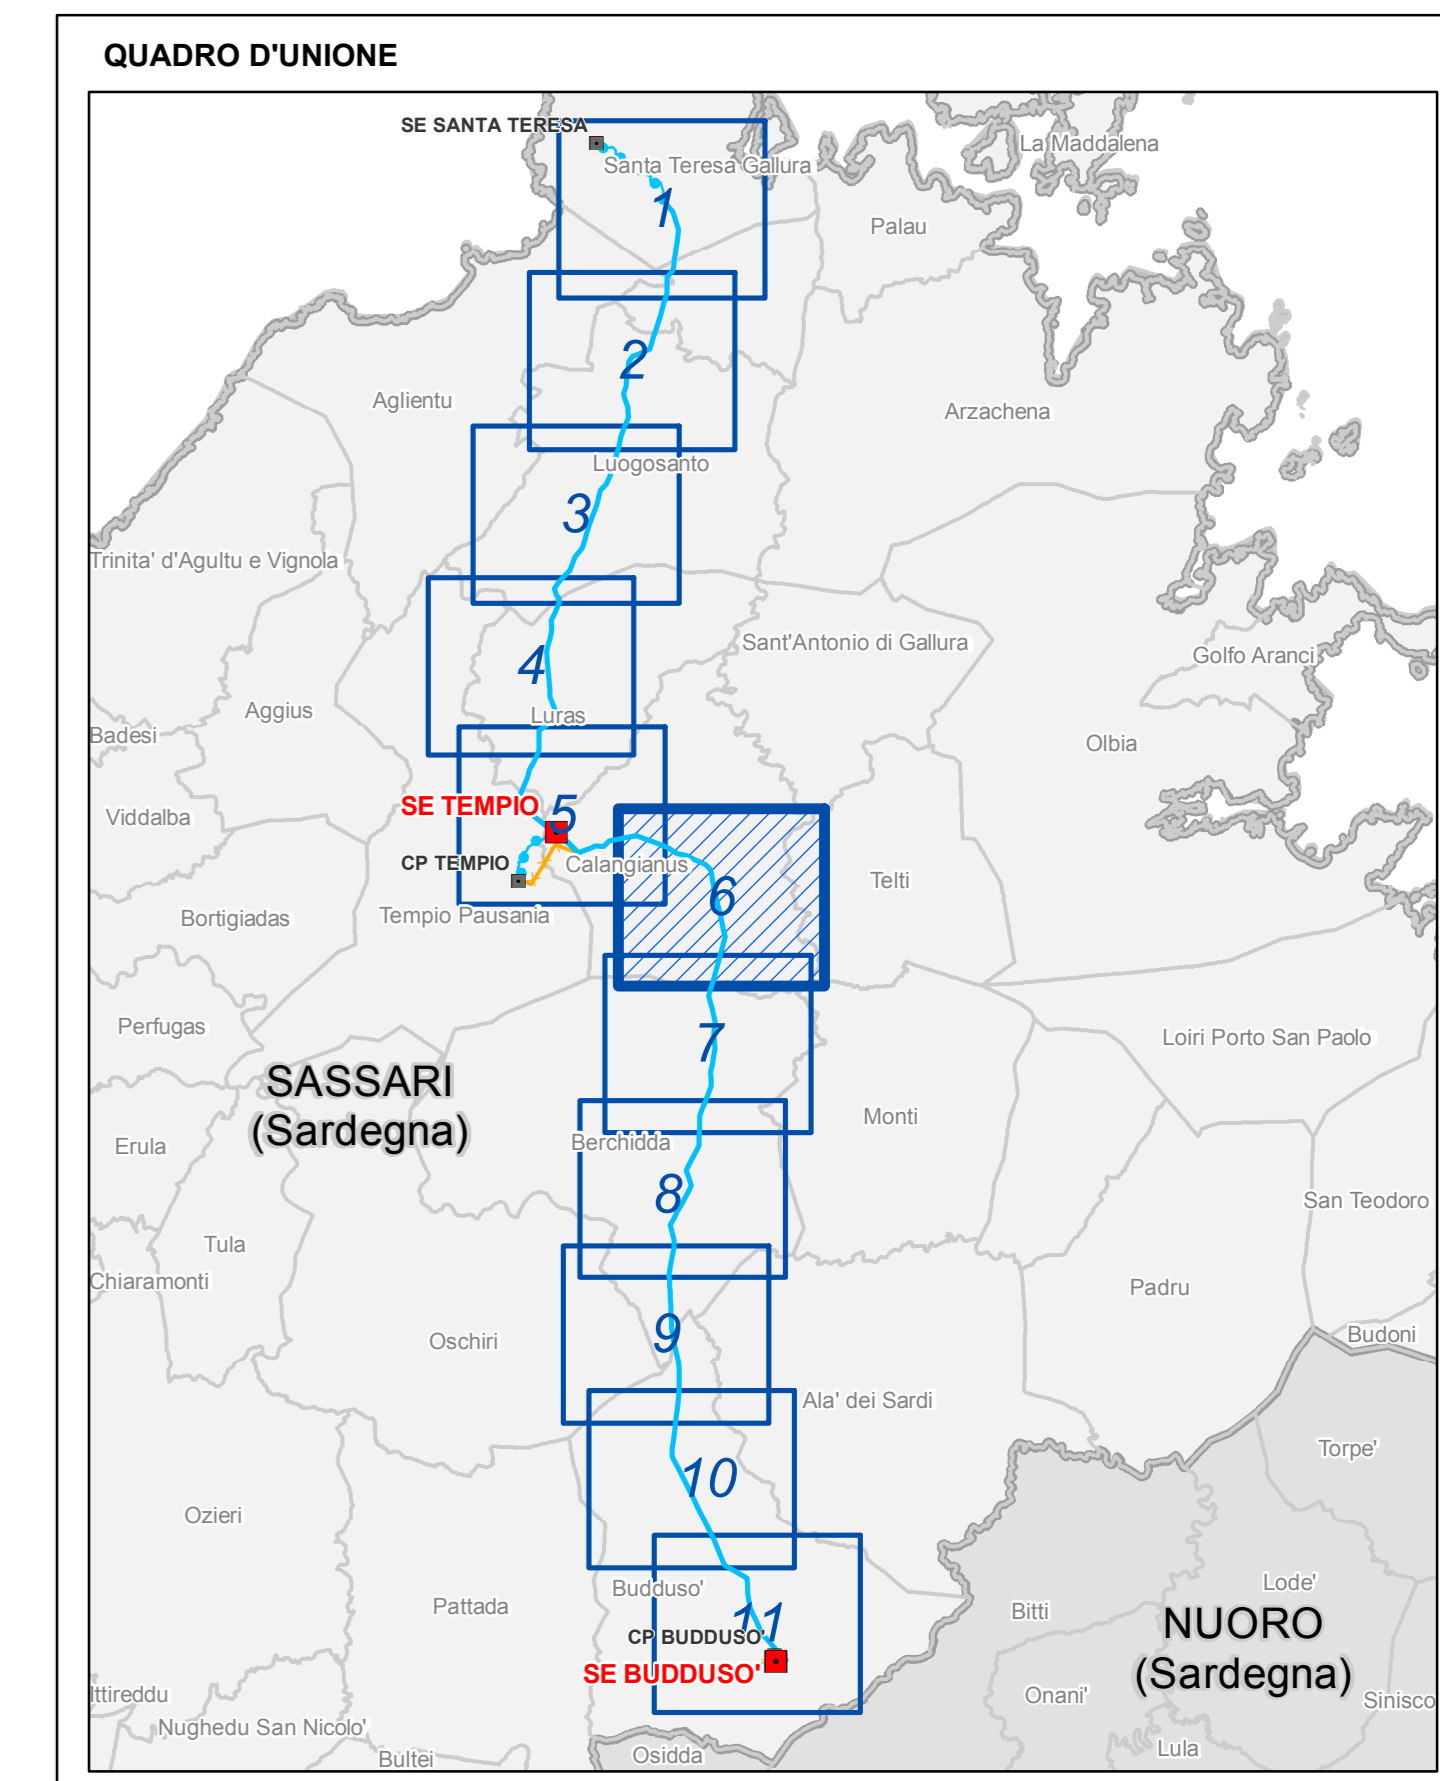

ESTRINSECO	00	20/10/2018	Prima emissione	Geotech-srl	
	N.	DATA	DESCRIZIONE	ELABORATO	
REVISIONE	00	20/10/2018	Accettata versione 00	V. Pedacchini	N. Rivabene
	N.	DATA	DESCRIZIONE	ESAMINATO	ACCETTATO

NUMERO E DATA ORDINE: Incarico 300009304 del 09.02.2017
 MOTIVO DELL'INVIO: PER ACCETTAZIONE

CODIFICA ELABORATO: **DEHX08010BIAM02719_02**
 TITULO ELABORATO: **Realizzazione nuovi elettrodotti a 150 kV "Santa Teresa - Tempio" e "Tempio - Budduso", nuove Stazioni Elettriche a 150kV di "Tempio" e "Budduso" e relativi raccordi linee"**
 TIPOLOGIA ELABORATO: **ELABORATO CARTOGRAFICO**

STUDIO DI IMPATTO AMBIENTALE
 Corografia di progetto

NOME DEL FILE	FORMATO	SCALA	FOGLIO
DEHX08010BIAM02719_02_6 Corografia di progetto.pdf	AO	1:10.000	6/11

Questo documento contiene informazioni di proprietà Terna SpA e deve essere utilizzato esclusivamente dal destinatario in relazione alla tratta per la quale è stato fornito. E' vietata qualsiasi forma di riproduzione e divulgazione senza il permesso scritto di Terna SpA. This document contains information proprietary to TERNA S.p.A. and it will have to be used exclusively for the purposes for which it has been furnished. Whichever shape of spreading or reproduction without the written permission of TERNA S.p.A. is prohibited.