


**Legenda**

- Limite comunali
- Nuove Stazioni elettriche 150 kV
- Nuovi elettrodi aerei ST 150 kV
- Elettrodi da demolire
- Rete AAT-AT
  - Linea aerea 200 kV cc RTN
  - Linea in cavo 150 kV RTN
- Area ubicazione cantieri base
- Stazione e CP esistenti
- Nuovi elettrodi interni 150 kV
- Linea aerea 150 kV RTN
- Linea in cavo non RTN

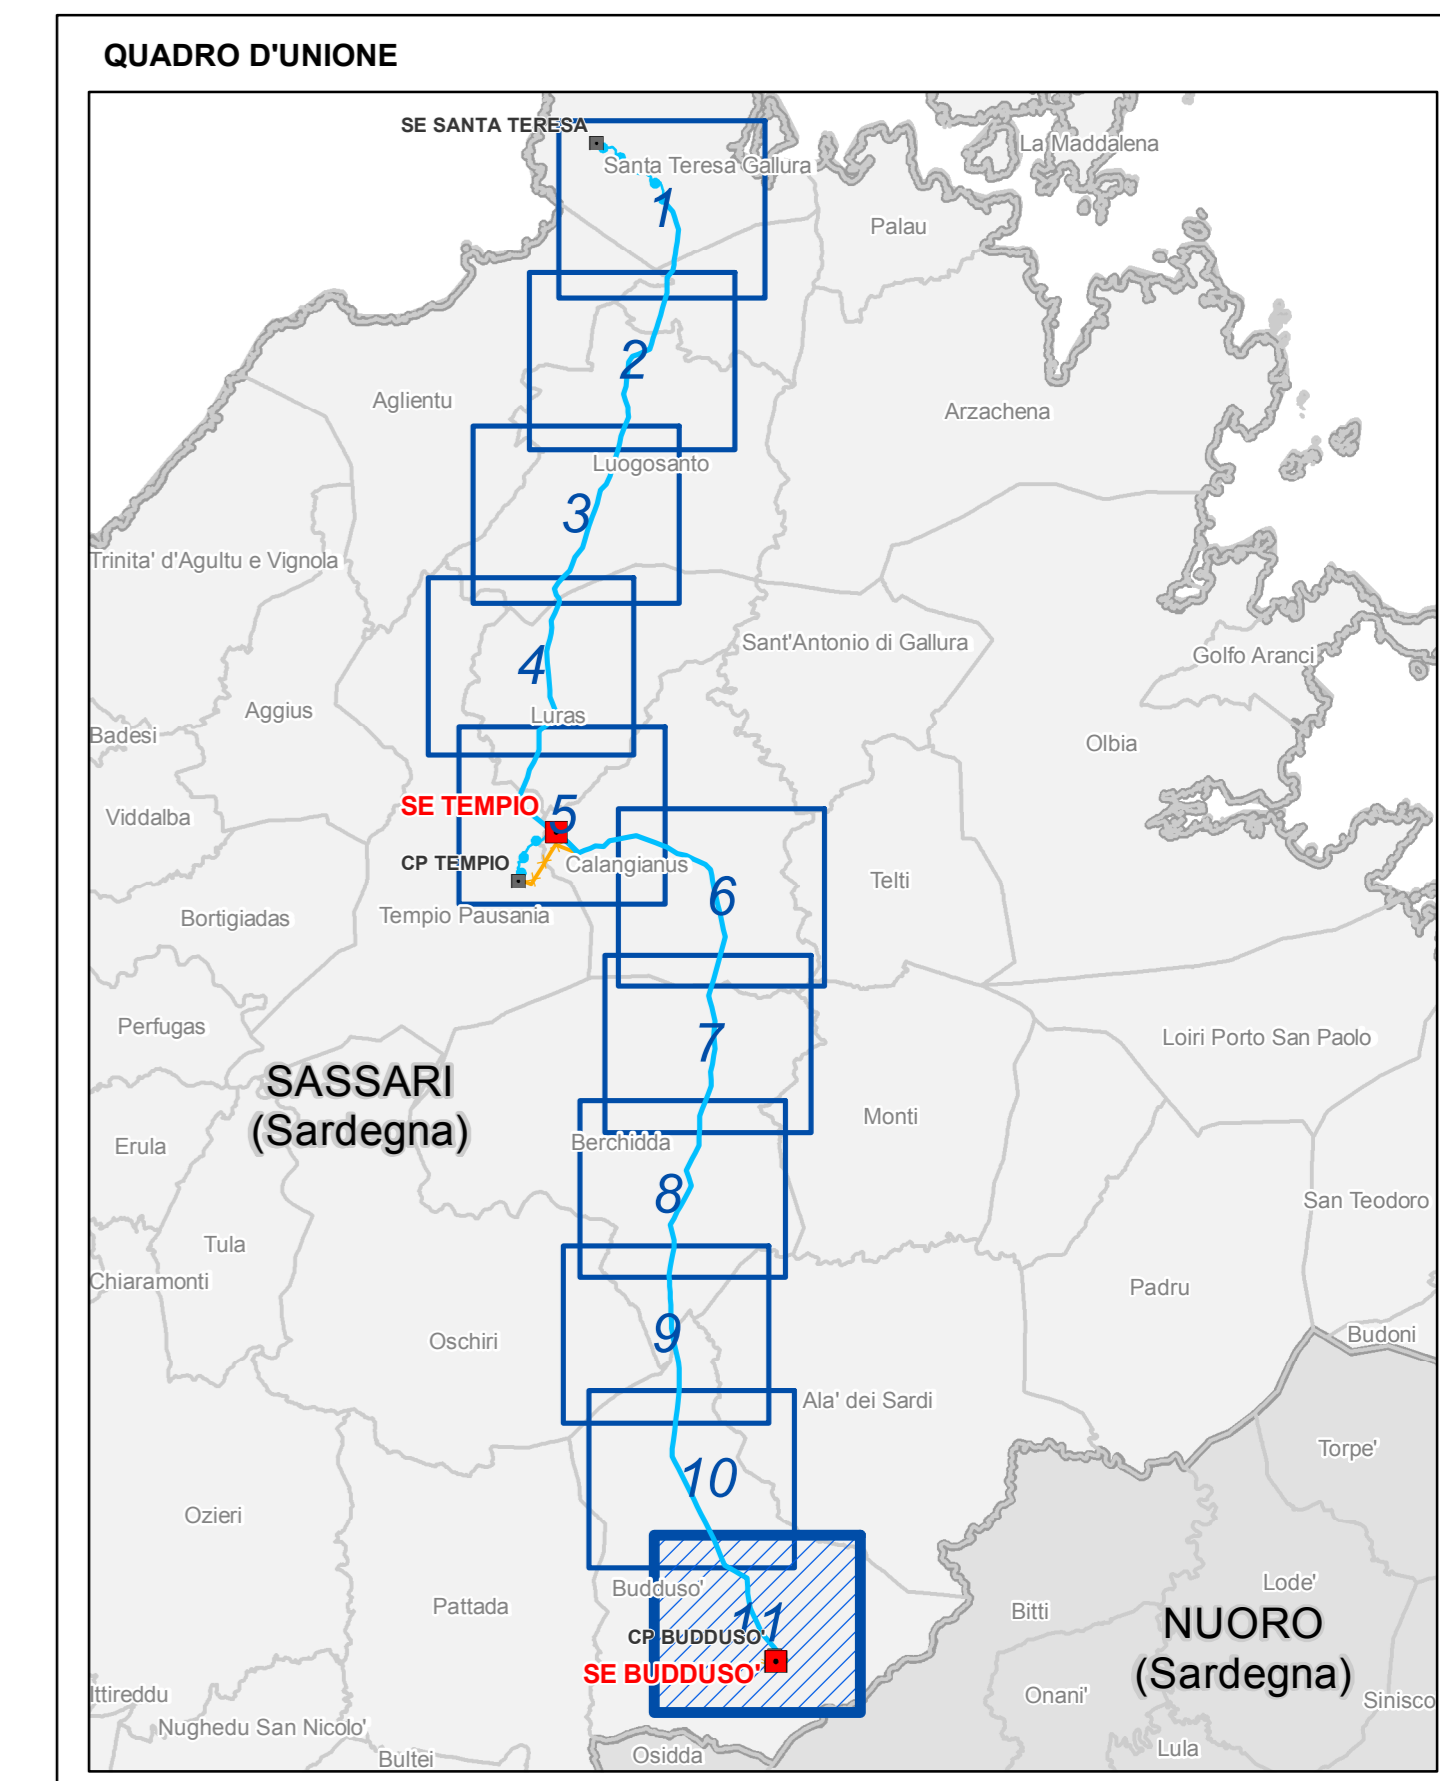

**REVISIONI**

ESTRINSECO	00	20/10/2018	Prima emissione	Geotech- srl	GEOTECH S.r.l. Via S. Francesco 10 07012 - Tempio Pausanys (SS) www.geotech.it
	N.	DATA	DESCRIZIONE	ELABORATO	
	00	20/10/2018	Accettata versione 00	V. Pedacchini	N. Rivabene
	N.	DATA	DESCRIZIONE	ESAMINATO	ACCETTATO

NUMERO E DATA ORDINE: Incirgo 3000059304 del 09/02/2017  
 MOTIVO DELL'INVIO: PER ACCETTAZIONE

CODIFICA ELABORATO: DEHX08010BIAM02719\_02

TITOLO ELABORATO: Realizzazione nuovi elettrodi a 150 kV "Santa Teresa - Tempio" e "Tempio - Budduso", nuove Stazioni Elettriche a 150kV di "Tempio" e "Budduso" e relativi raccordi linee

TIPOLOGIA ELABORATO: ELABORATO CARTOGRAFICO

PROGETTO: Realizzazione nuovi elettrodi a 150 kV "Santa Teresa - Tempio" e "Tempio - Budduso", nuove Stazioni Elettriche a 150kV di "Tempio" e "Budduso" e relativi raccordi linee

STUDIO DI IMPATTO AMBIENTALE  
Corografia di progetto

NOME DEL FILE: DEHX08010BIAM02719\_02\_11  
Corografia di progetto.pdf

FORMATO: A0

SCALA: 1:10.000

FOGLIO: 11/11

Questo documento contiene informazioni di proprietà Terna SpA e deve essere utilizzato esclusivamente dal destinatario in relazione alla tratta per la quale è stato fornito. È vietata qualsiasi forma di riproduzione e divulgazione senza permesso scritto di Terna SpA. This document contains information proprietary to TERNA S.p.A. and it will have to be used exclusively for the purposes for which it has been furnished. Whichever shape of spreading or reproduction without the written permission of TERNA S.p.A. is prohibited.