


Legenda

- Limite comunali
- Nuove Stazioni elettriche 150 kV
- Nuovi elettrodi aerei ST 150 kV
- Elettrodi da demolire
- Rete AAT-AT
 - Linea aerea 200 kV cc RTN
 - Linea in cavo 150 kV RTN
- Area ubicazione cantieri base
- Stazione e CP esistenti
- Nuovi elettrodi interni 150 kV
- Linea aerea 150 kV RTN
- Linea in cavo non RTN

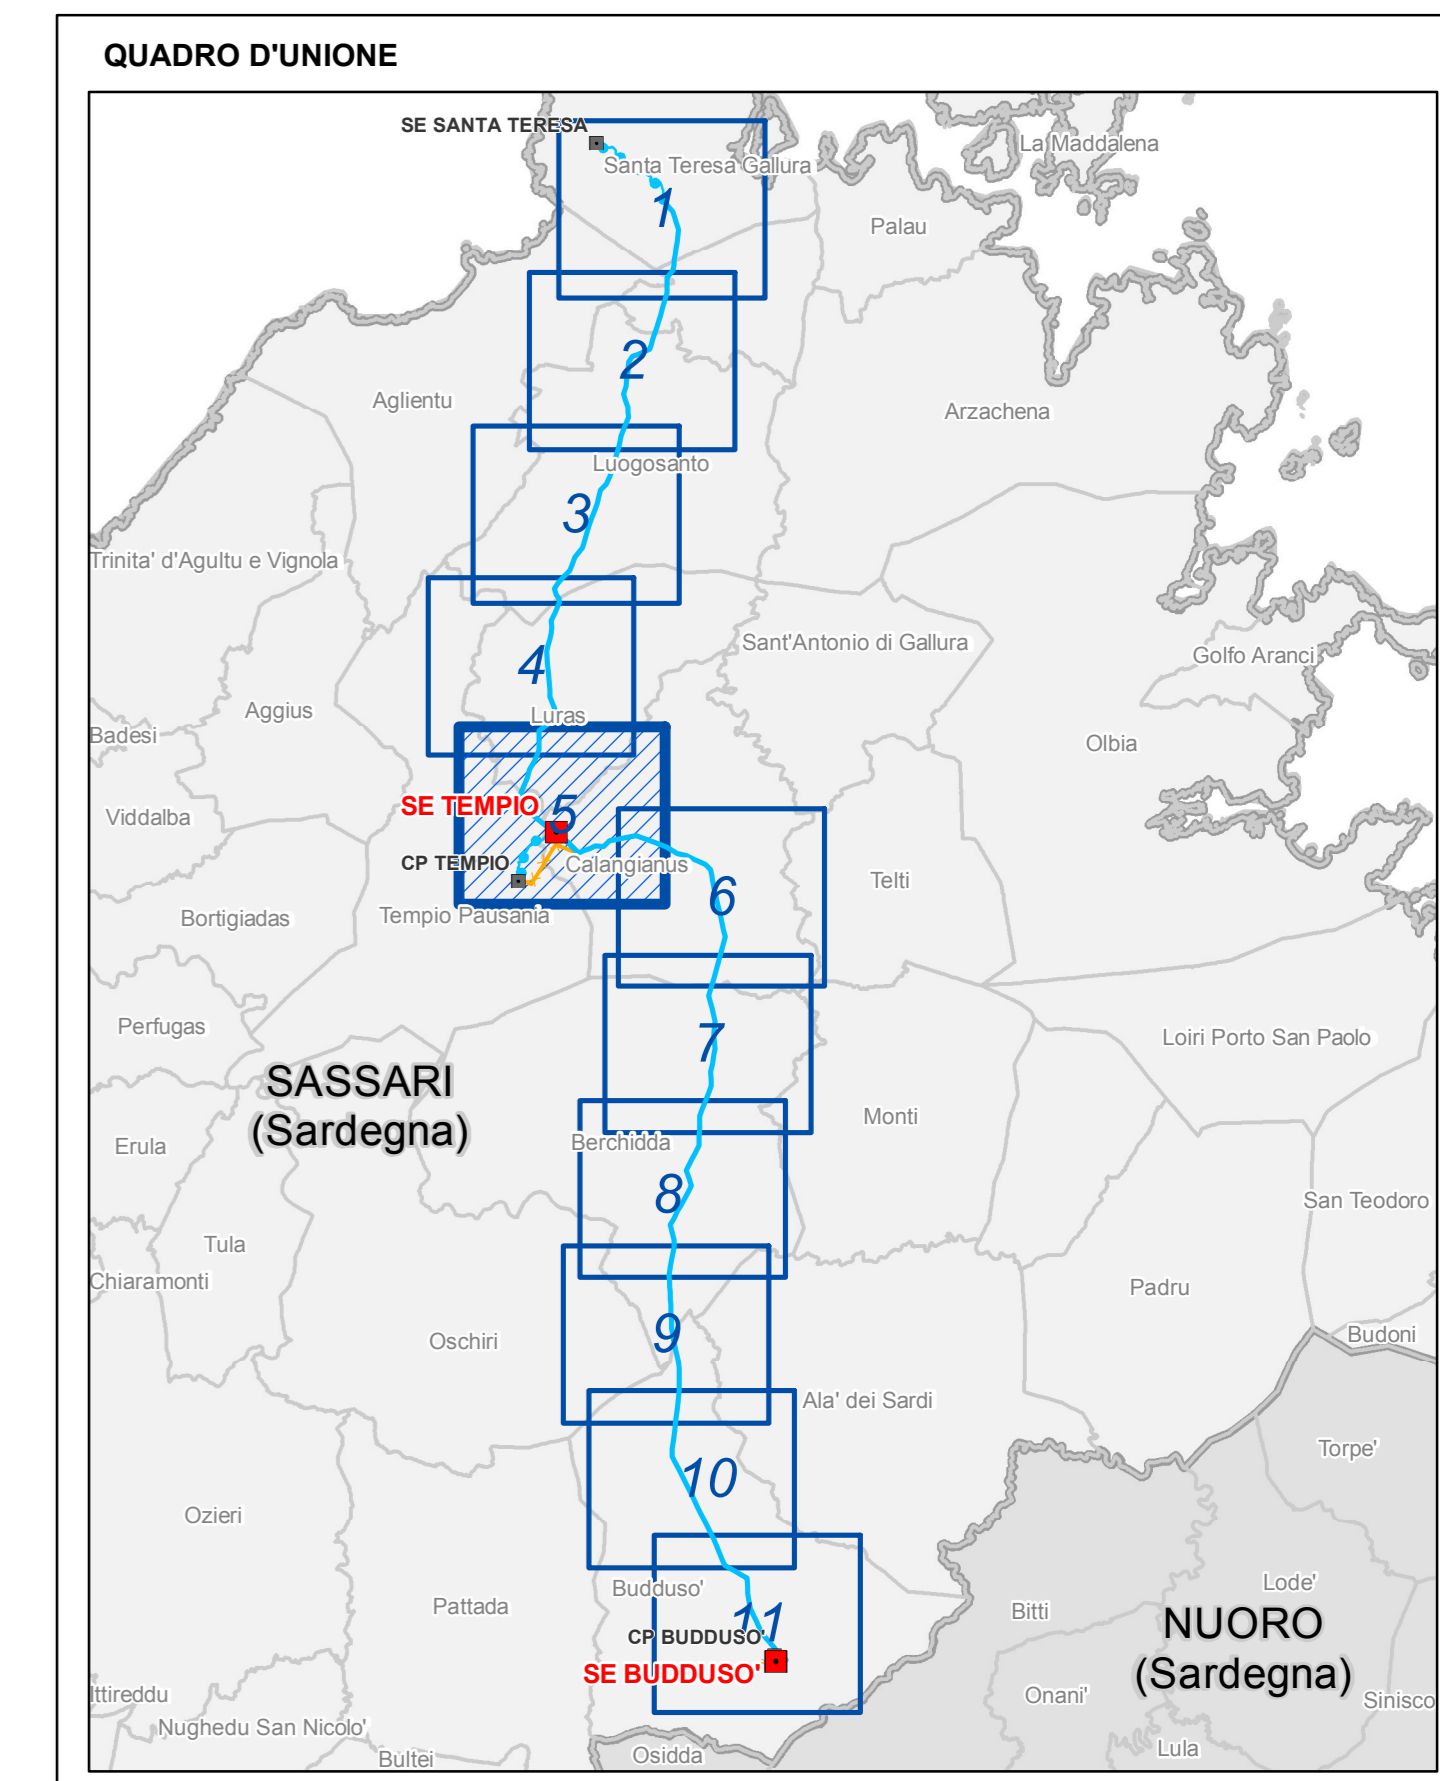

ESTRINSECO	NUMERO E DATA ORDINE	INCARICO	DATA	DESCRIZIONE	ELABORATO
00	20/10/2018	Prima emissione			Geotech-ari

REVISIONI	NUMERO E DATA	DESCRIZIONE	ESAMINATO	RIVIBERATO
00	20/10/2018	Accettata versione 00	V. Pedicchiari	N. Rivabene

NUMERO E DATA ORDINE: Incarico 3000059304 del 09/02/2017
 MOTIVO DELL'INVIO: PER ACCETTAZIONE

CODIFICA ELABORATO: **DEHX08010BIAM02719_03**

TITOLI ELABORATO: **ELABORATO CARTOGRAFICO**

STUDIO DI IMPATTO AMBIENTALE
 Corografia di progetto - Ortofoto

NOME DEL FILE	FORMATO	SCALA	FOGLIO
DEHX08010BIAM02719_03_5 Corografia di progetto - Ortofoto.pdf	AO	1:10.000	5/11

Questo documento contiene informazioni di proprietà Terna SpA e deve essere utilizzato esclusivamente dal destinatario in relazione alla finalità per la quale è stato fornito. È vietata qualsiasi forma di riproduzione o divulgazione senza il permesso scritto di Terna SpA. This document contains information proprietary to TERNA S.p.A. and it will have to be used exclusively for the purposes for which it has been furnished. Whichever shape of spreading or reproduction without the written permission of TERNA S.p.A. is prohibited.

