




### Legenda

|                                  |                                |
|----------------------------------|--------------------------------|
| Limiti comunali                  | Area ubicazione cantieri base  |
| Nuove Stazioni elettriche 150 kV | Stazione e CP esistenti        |
| Nuovi elettrodi aerei ST 150 kV  | Nuovi elettrodi interni 150 kV |
| Elettrodi da demolire            |                                |

### Rete AAT-AT

|                           |                        |
|---------------------------|------------------------|
| Linea aerea 200 kV cc RTN | Linea aerea 150 kV RTN |
| Linea in cavo 150 kV RTN  | Linea in cavo non RTN  |

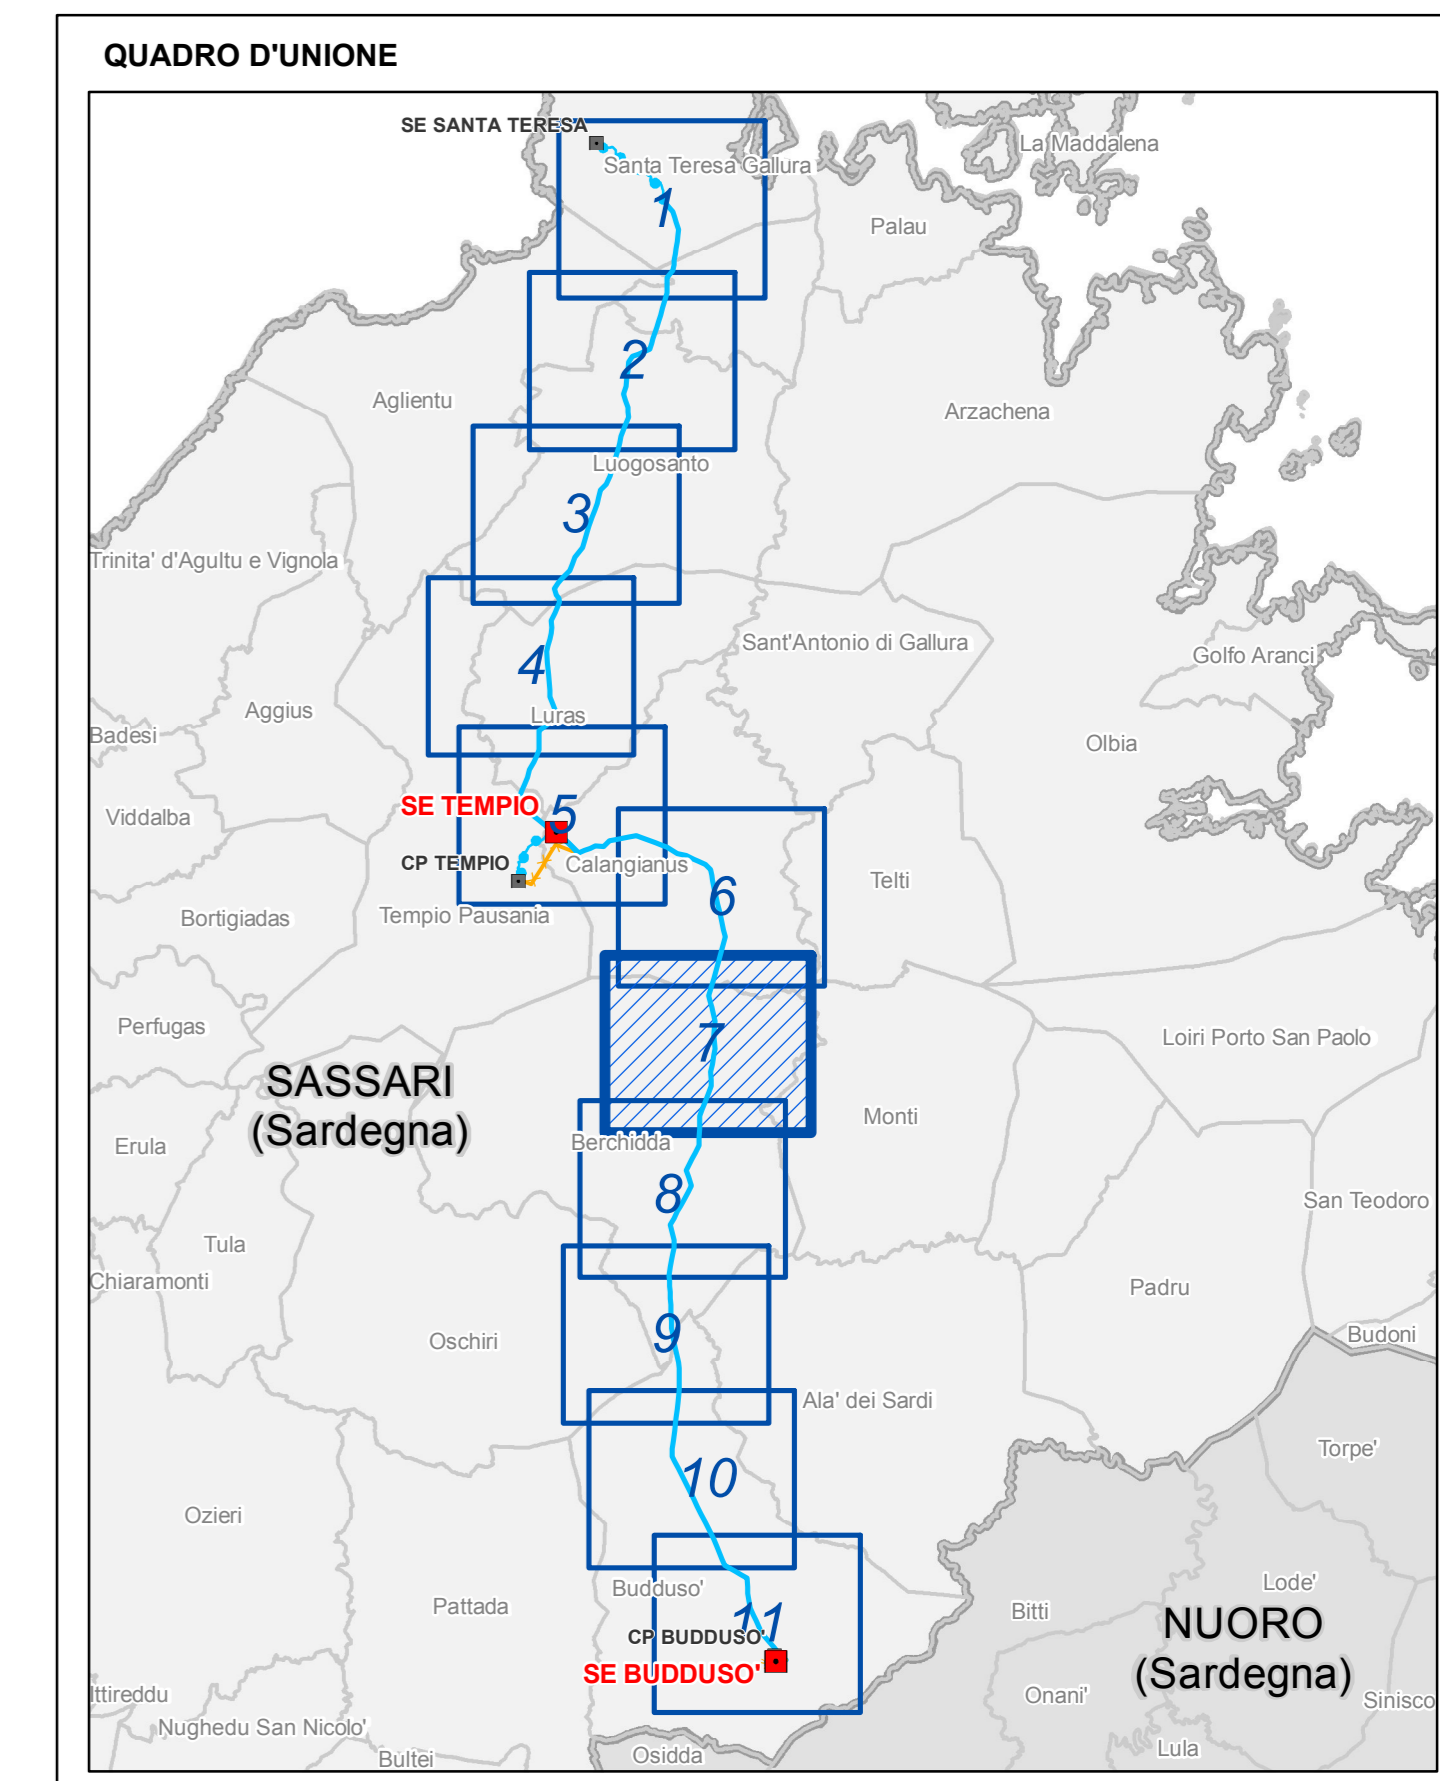

|  |    |               |                       |   |             |
|--|----|---------------|-----------------------|---|-------------|
|  |    |               |                       |   |             |
| ESTRINSECO   | 00 | 20/10/2018    | Prima emissione       | Geotech-ari   |             |
|  | N. | DATA          | DESCRIZIONE           | ELABORATO   |             |
| REVISIONI  |    |               |                       |   |             |
|  | 00 | 20/10/2018    | Accettata versione 00 | V. Pedacchini   | N. Rivabene |
|  | N. | DATA          | DESCRIZIONE           | ESAMINATO   | ACCETTATO   |
| NUMERO E DATA ORDINE: Incirgo 3000059304 del 09/02/2017<br>MOTIVO DELL'INVIO: PER ACCETTAZIONE   |    |               |                       |   |             |
| CODIFICA ELABORATO<br><b>DEHX08010BIAM02719_03</b>   |    |               |                       |   |             |
| TITOLO ELABORATO<br><b>Realizzazione nuovi elettrodi a 150 kV "Santa Teresa - Tempio" e "Tempio - Budduso", nuove Stazioni Elettriche a 150kV di "Tempio" e "Budduso" e relativi raccordi linee"</b>   |    |               |                       | TIPOLOGIA ELABORATO<br><b>ELABORATO CARTOGRAFICO</b>  |             |
| <b>STUDIO DI IMPATTO AMBIENTALE</b><br>Corografia di progetto - Ortofoto   |    |               |                       | PROGETTO<br>Realizzazione nuovi elettrodi a 150 kV "Santa Teresa - Tempio" e "Tempio - Budduso", nuove Stazioni Elettriche a 150kV di "Tempio" e "Budduso" e relativi raccordi linee" |             |
| NOME DEL FILE<br>DEHX08010BIAM02719_03_7<br>Corografia di progetto - Ortofoto.pdf  |    | FORMATO<br>A0 | SCALA<br>1:10.000     | FOGLIO<br>7/11  |             |
| <small>Questo documento contiene informazioni di proprietà Terna SpA e deve essere utilizzato esclusivamente dal destinatario in relazione alla finalità per la quale è stato fornito. È vietata qualsiasi forma di riproduzione o divulgazione senza l'esplicito consenso di Terna SpA. This document contains information proprietary to TERNA S.p.A. and it will have to be used exclusively for the purposes for which it has been furnished. Whichever shape of spreading or reproduction without the written permission of TERNA S.p.A. is prohibited.</small> |    |               |                       |   |             |