


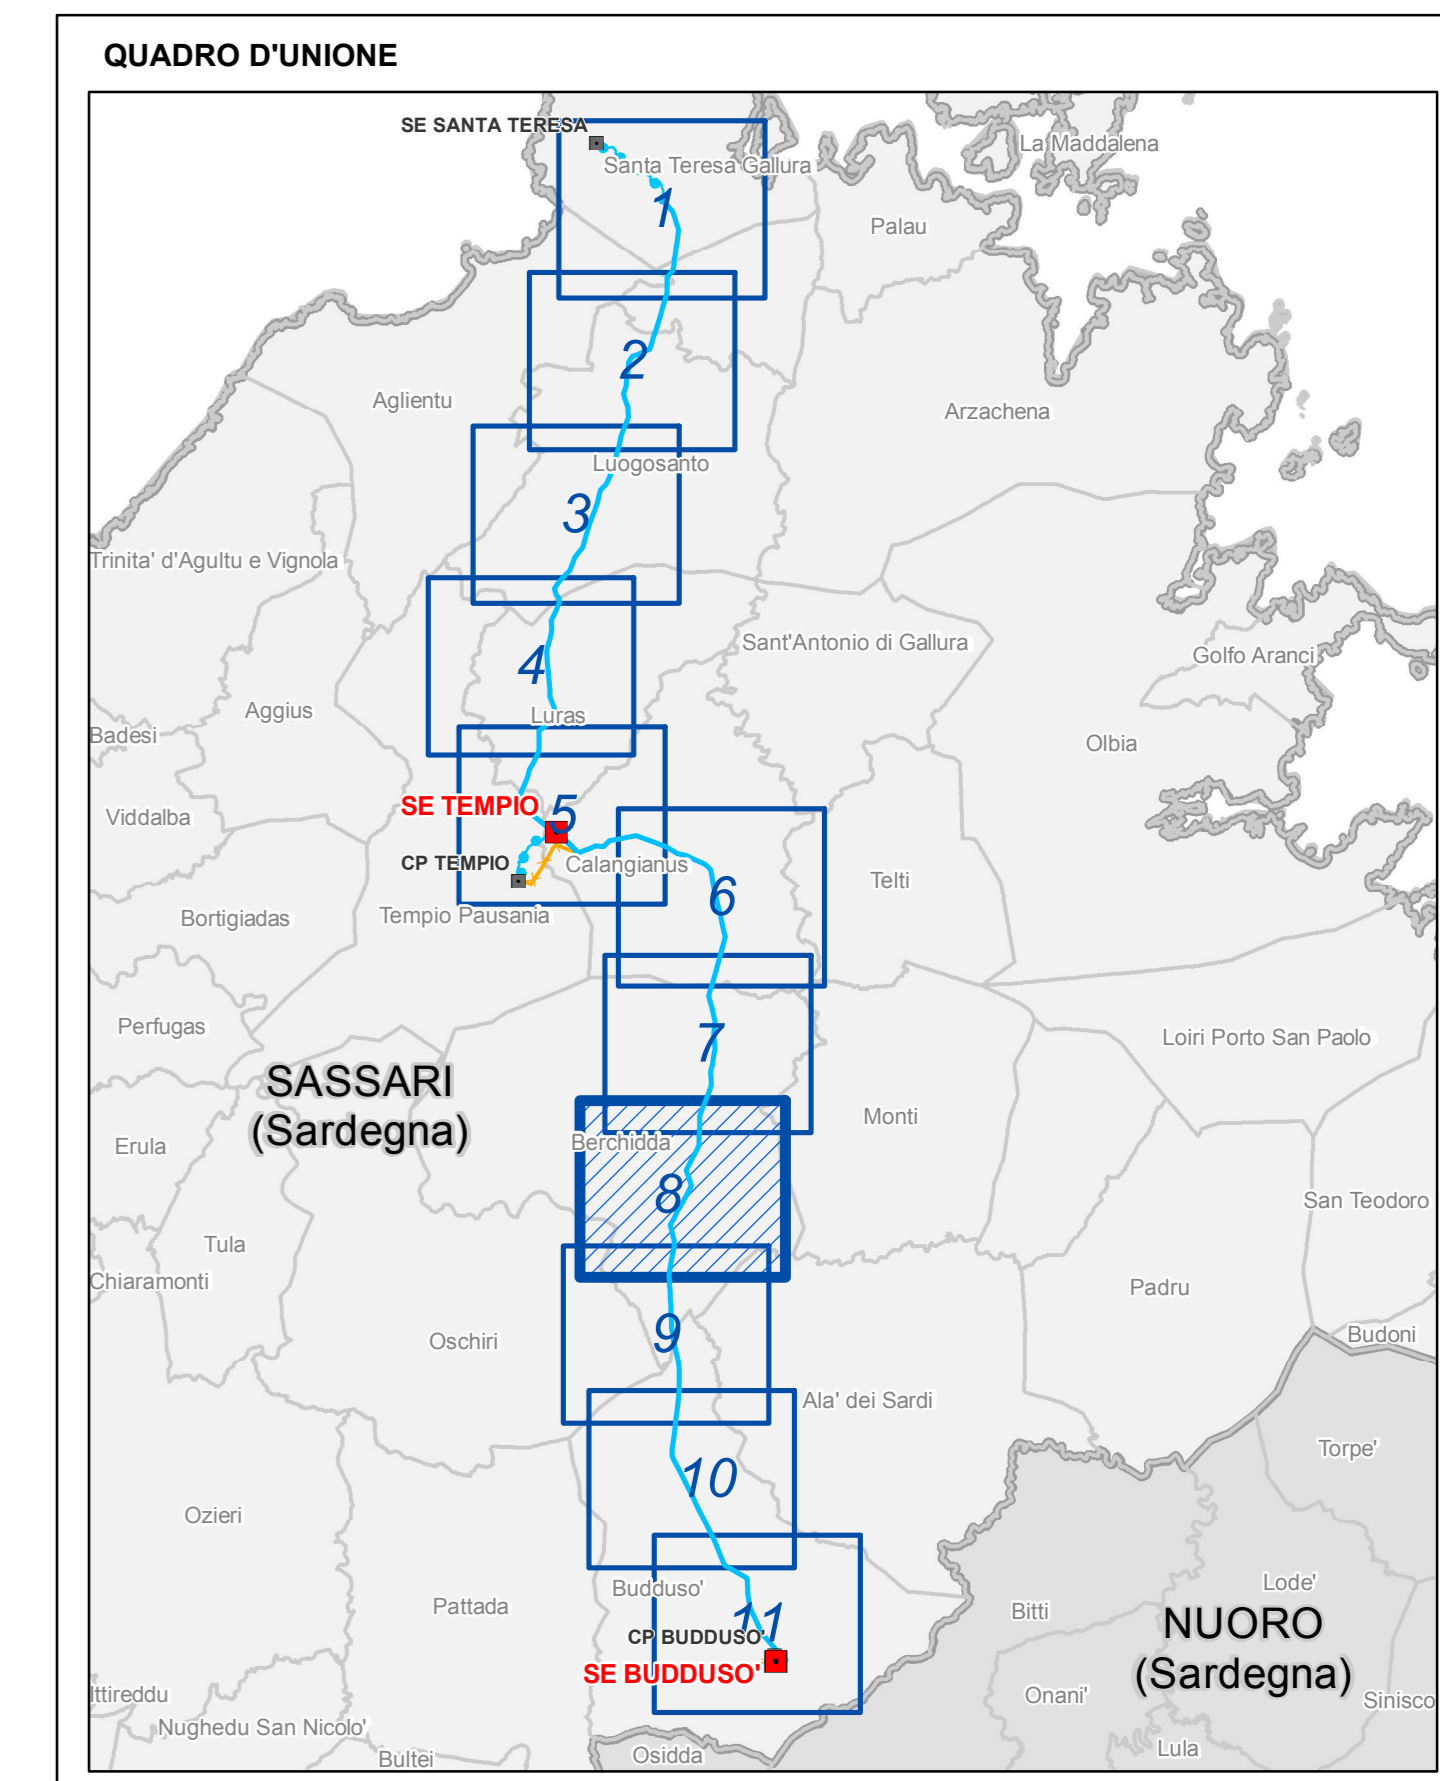

Legenda

- Limite comunali
- Nuove Stazioni elettriche 150 kV
- Nuovi elettrodi aerei ST 150 kV
- Elettrodi da demolire
- Rete AAT-AT
 - Linea aerea 200 kV cc RTN
 - Linea in cavo 150 kV RTN
- Area ubicazione cantieri base
- Stazione e CP esistenti
- Nuovi elettrodi interni 150 kV
- Linea aerea 150 kV RTN
- Linea in cavo non RTN



Stampa: *[Stamps and signatures]*

ESTERNO	N.	DATA	DESCRIZIONE	ELABORATO
00	20/10/2016		Prima emissione	Geotech-art

REVISIONI	N.	DATA	DESCRIZIONE	ESAMINATO	N. RIVABENE
00	20/10/2018		Accettata versione 00	V. Pedecchioli	N. Rivabene

NUMERO E DATA ORDINE: Incirco 3000059304 del 09/02/2017
 MOTIVO DELL'INVIO: PER ACCETTAZIONE

CODIFICA ELABORATO	DEHX08010BIAM02719_03
TITOLO ELABORATO	ELABORATO CARTOGRAFICO
PROGETTO	Realizzazione nuovi elettrodi a 150 kV "Santa Teresa - Tempio" e "Tempio - Budduso", nuove Stazioni Elettriche a 150kV di "Tempio" e "Budduso" e relativi raccordi linee"
STUDIO DI IMPATTO AMBIENTALE	Corografia di progetto - Ortofoto
PROGETTO	Realizzazione nuovi elettrodi a 150 kV "Santa Teresa - Tempio" e "Tempio - Budduso", nuove Stazioni Elettriche a 150kV di "Tempio" e "Budduso" e relativi raccordi linee"

NOME DEL FILE	FORMATO	SCALA	FOGLIO
DEHX08010BIAM02719_03_8 Corografia di progetto - Ortofoto.pdf	AD	1:10.000	8/11

Questo documento contiene informazioni di proprietà Terna SpA e deve essere utilizzato esclusivamente dal destinatario in relazione alle finalità per le quali è stato ricevuto. È vietata qualsiasi forma di riproduzione o divulgazione senza il permesso scritto di Terna SpA. This document contains information proprietary to TERNA S.p.A. and it will have to be used exclusively for the purposes for which it has been furnished. Whichever shape of spreading or reproduction without the written permission of TERNA S.p.A. is prohibited.