




**Legenda**

- Limite comunali
- Nuove Stazioni elettriche 150 kV
- Nuovi elettrodi aerei ST 150 kV
- Elettrodi da demolire
- Area ubicazione cantieri base
- Stazione e CP esistenti
- Nuovi elettrodi interni 150 kV

**Rete AAT-AT**

- Linea aerea 200 kV cc RTN
- Linea in cavo 150 kV RTN
- Linea aerea 150 kV RTN
- Linea in cavo non RTN

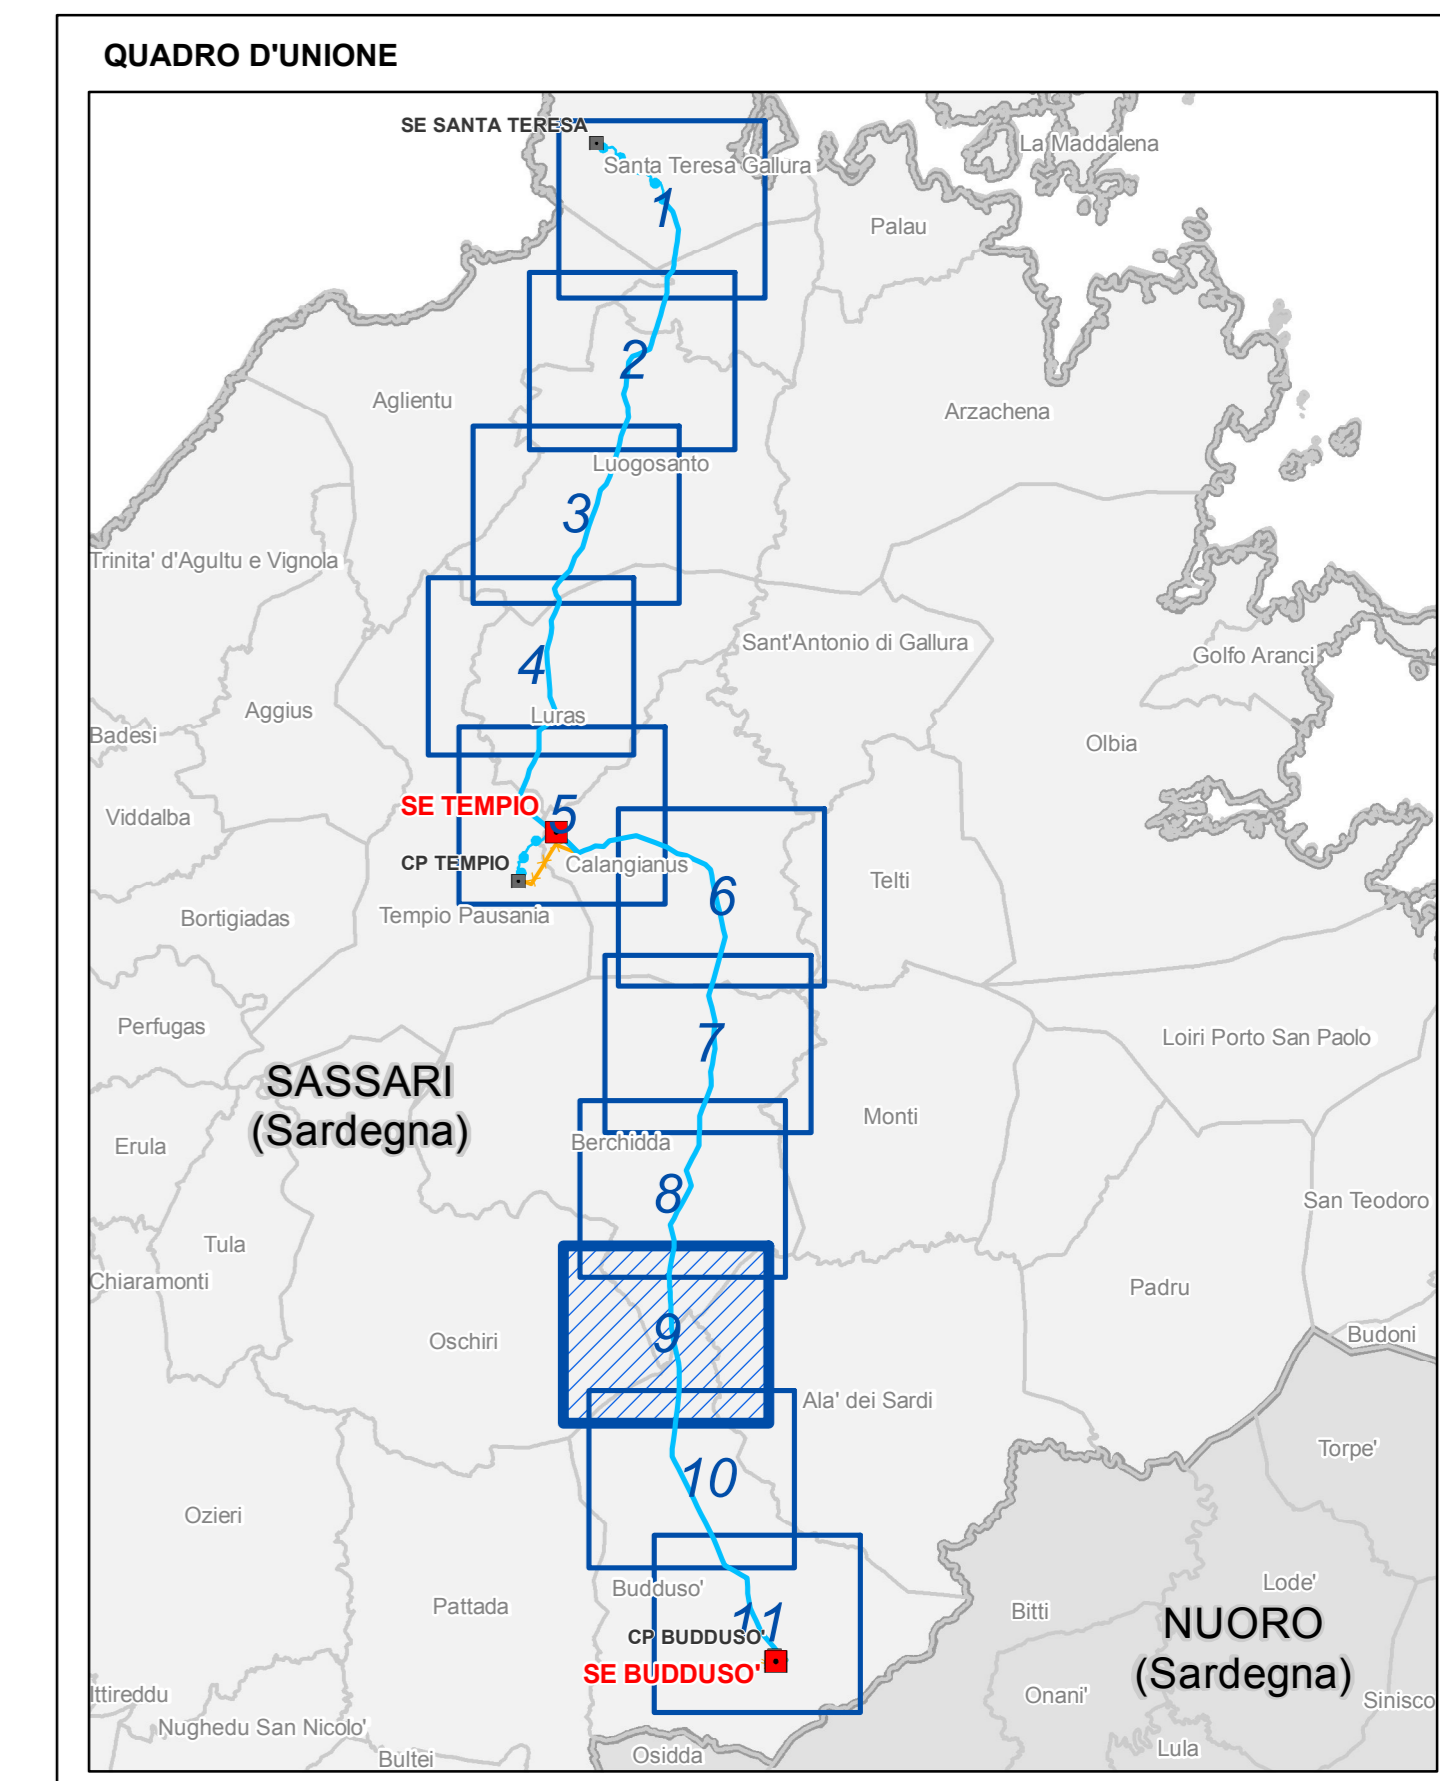

ESTRINSECO	N.	DATA	DESCRIZIONE	ELABORATO
00	20/10/2018	Prima emissione	Geotech-art	

REVISIONE	N.	DATA	DESCRIZIONE	ESAMINATO	ACCETTATO
00	20/10/2018	Accettata versione 00	V. Pedacchini	N. Rivabene	

NUMERO E DATA ORDINE: Incirgo 3000059304 del 09/02/2017  
 MOTIVO DELL'INVIO: PER ACCETTAZIONE

CODIFICA ELABORATO: **DEHX08010BIAM02719\_03**  
 TITOLO ELABORATO: **Realizzazione nuovi elettrodi a 150 kV "Santa Teresa - Tempio" e "Tempio - Budduso", nuove Stazioni Elettriche a 150kV di "Tempio" e "Budduso" e relativi raccordi linee"**  
 TIPOLOGIA ELABORATO: **ELABORATO CARTOGRAFICO**

**STUDIO DI IMPATTO AMBIENTALE**  
 Corografia di progetto - Ortofoto

NOME DEL FILE	FORMATO	SCALA	FOGLIO
DEHX08010BIAM02719_03_9 Corografia di progetto - Ortofoto.pdf	AO	1:10.000	9/11

Questo documento contiene informazioni di proprietà Terna SpA e deve essere utilizzato esclusivamente dal destinatario in relazione alla finalità per la quale è stato fornito. È vietata qualsiasi forma di riproduzione o divulgazione senza l'esplicito consenso di Terna SpA. This document contains information proprietary to TERNA S.p.A. and it will have to be used exclusively for the purposes for which it has been furnished. Whichever shape of spreading or reproduction without the written permission of TERNA S.p.A. is prohibited.