

Legenda

Limiti comunali	Area ubicazione cantieri base
Nuove Stazioni elettriche 150 kV	Stazione e CP esistenti
Nuovi elettrodi aerei ST 150 kV	Nuovi elettrodi interni 150 kV
Elettrodi da demolire	

INFRASTRUTTURE TECNICHE ED IMPIANTI

Rete AAT-AT

Linea aerea 200 kV cc RTN	Linea aerea 150 kV RTN
Linea in cavo 150 kV RTN	Linea in cavo non RTN

Infrastrutture tecniche


Rete approvvigionamento idrico	Diga
Depuratore	Pozzi
Area estrattiva (da DBGT/OK)	Aree speciali (PPP)
Aree delle infrastrutture (PPP)	

INFRASTRUTTURE DI TRASPORTO

Strada extraurbana principale	Strada extraurbana secondaria
Strada urbana di scorrimento	Strada locale
Viabilità minore	Rete ferroviaria

SERVIZI

Agriturismo e Ristorante	Impianti sportivi
Albergo	Museo
Banca	Poste
Camping	Parcheggio
Istituti scolastici	Piscina
Forze dell'ordine	Carcere
Cimitero	Chiesa
Farmacia	

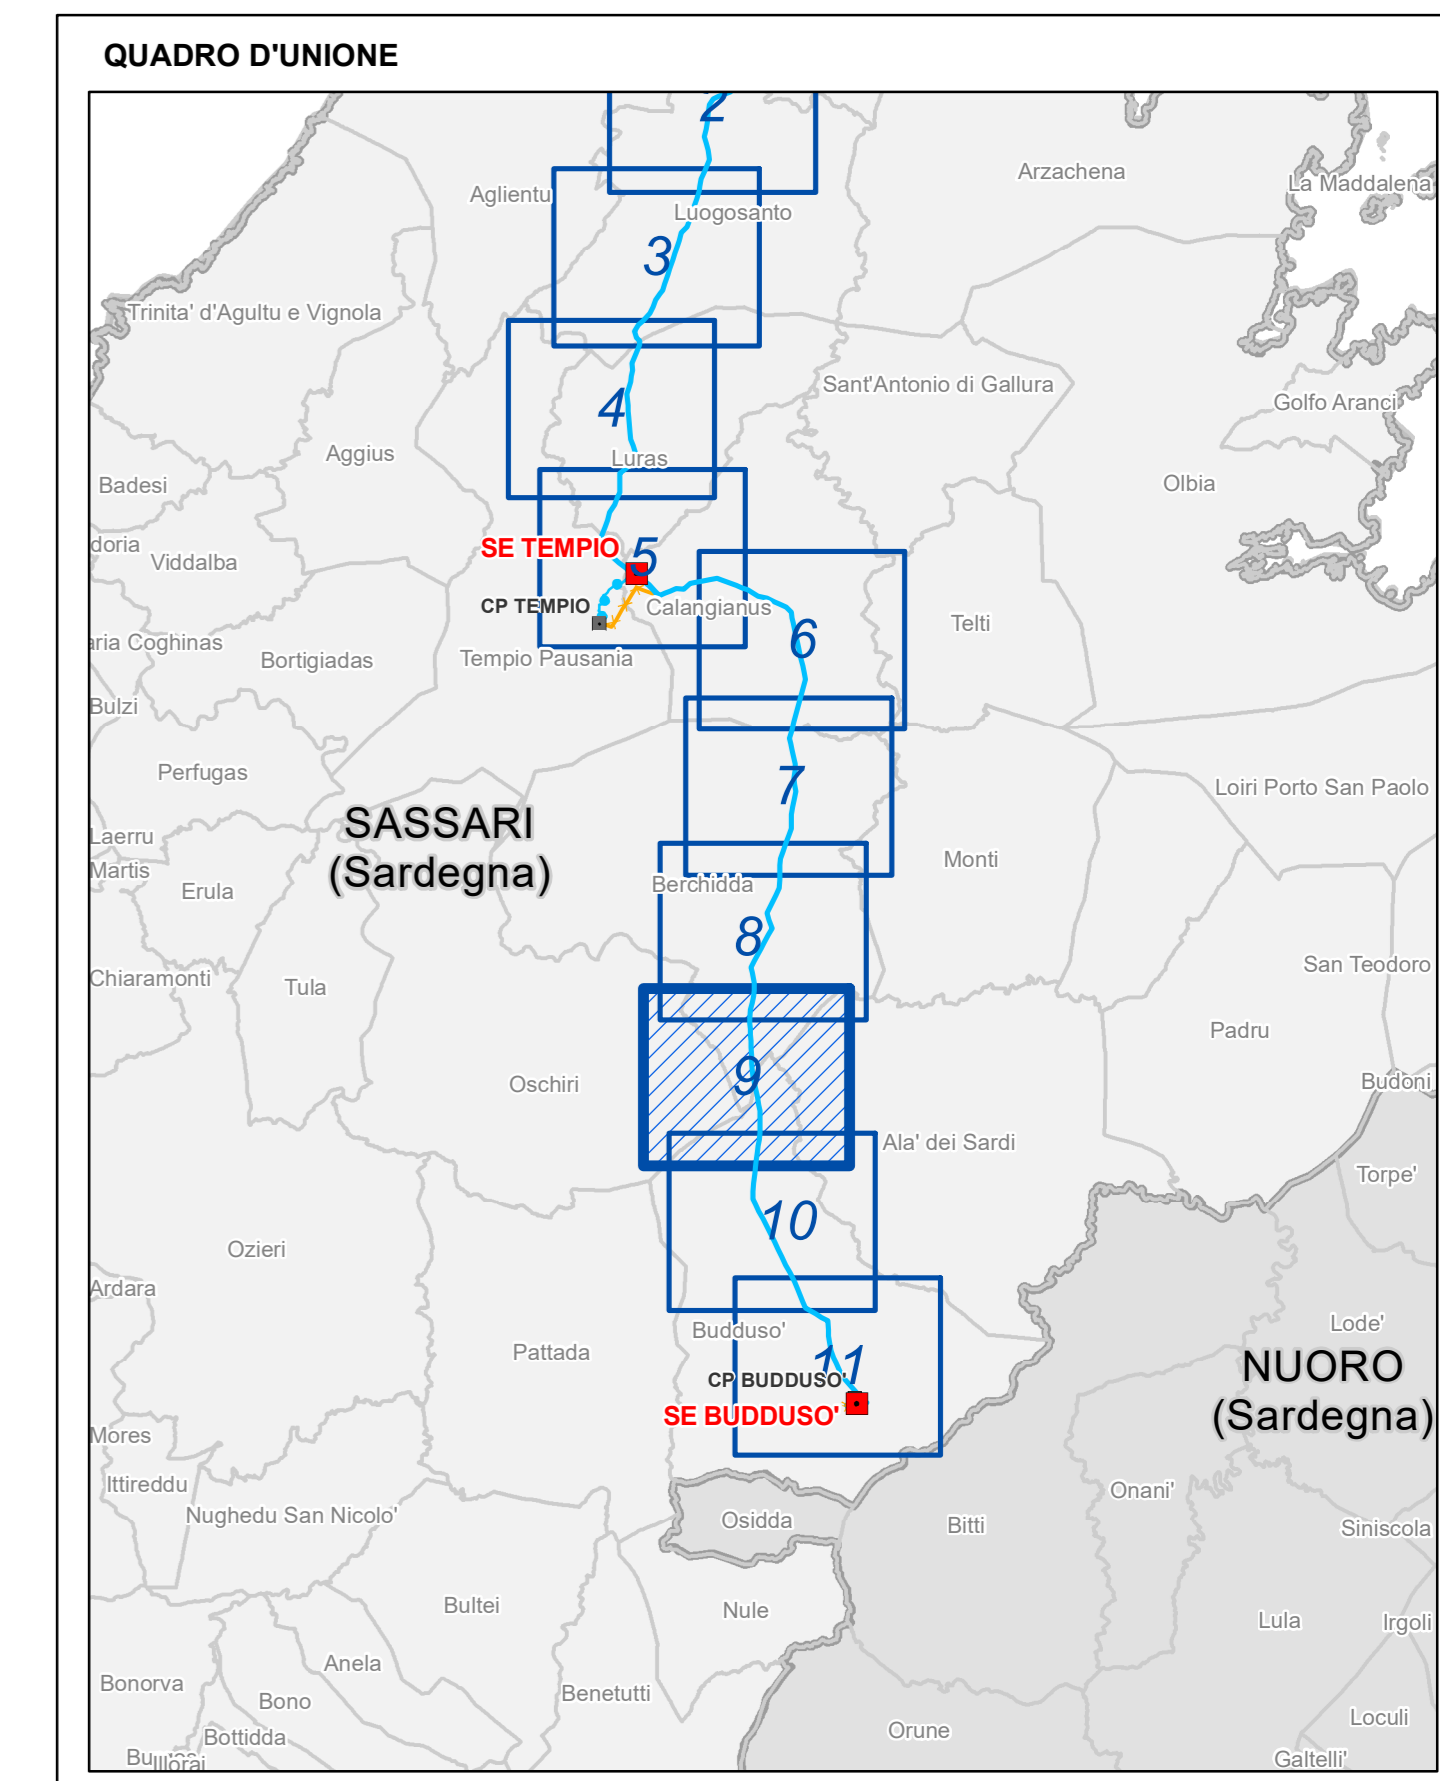

ESTRINSECO	00	20/10/2018	Prima emissione	Geotech- srl	
	N.	DATA	DESCRIZIONE	ELABORATO	
REVISIONI					
	00	20/10/2018	Accettata versione 00	V. Pedersoli	N. Rivabene
	N.	DATA	DESCRIZIONE	ESAMINATO	ACCETTATO
NUMERO E DATA ORDINE: Incarico: 3000059304 del 09.02.2017 MOTIVO DELL'INVIO: PER ACCETTAZIONE					
CODIFICA ELABORATO DEHX08010BIAM02719_05					
TITOLO ELABORATO Realizzazione nuovi elettrodi a 150 kV "Santa Teresa - Tempio" e "Tempio - Budduso", nuove Stazioni Elettriche a 150kV di "Tempio" e "Budduso" e relativi raccordi linee"				TIPOLOGIA ELABORATO ELABORATO CARTOGRAFICO	
STUDIO DI IMPATTO AMBIENTALE Sistema delle infrastrutture e dei servizi				PROGETTO Realizzazione nuovi elettrodi a 150 kV "Santa Teresa - Tempio" e "Tempio - Budduso", nuove Stazioni Elettriche a 150kV di "Tempio" e "Budduso" e relativi raccordi linee"	
NOME DEL FILE		FORMATO	SCALA	FOGLIO	
DEHX08010BIAM02719_05_9		AD	1:10.000	9/11	
Questo documento contiene informazioni di proprietà Terna SpA e deve essere utilizzato esclusivamente dal destinatario in relazione alle finalità per le quali è stato fornito. È vietata qualsiasi forma di riproduzione e divulgazione senza l'esplicito consenso di Terna SpA. This document contains information proprietary to Terna S.p.A. and it will have to be used exclusively for the purposes for which it has been furnished. Whichever usage of spreading of reproduction without the written permission of TERNA S.p.A. is prohibe.					