


Legenda

- Limiti comunali
- Nuove Stazioni elettriche 150 kV
- Nuovi elettrodotti aerei ST 150 kV
- Elettrodotti da demolire
- Rete AAT-AT
 - Linea aerea 200 kV cc RTN
 - Linea in cavo 150 kV RTN
- Rete viabilistica e stradale
 - Elemento stradale
 - Elemento ferroviario
- Area ubicazione cartiere base
- Stazione e CP esistenti
- Nuovi elettrodotti interni 150 kV
- Linea aerea 150 kV RTN
- Linea in cavo non RTN

MOSAICATURA DEI PIANI URBANISTICI COMUNALI (PUC)

- A - INSEDIAMENTI STORICI
- B - TESSUTI URBANI CONSOLIDATI
- C - ESPANSIONI URBANE
- D - INSEDIAMENTI PRODUTTIVI
- E - USI AGRICOLI
- F - INSEDIAMENTI TURISTICI
- G - SERVIZI GENERALI
- H - SALVAGUARDIA AMBIENTALE
- S - STANDARD URBANISTICI

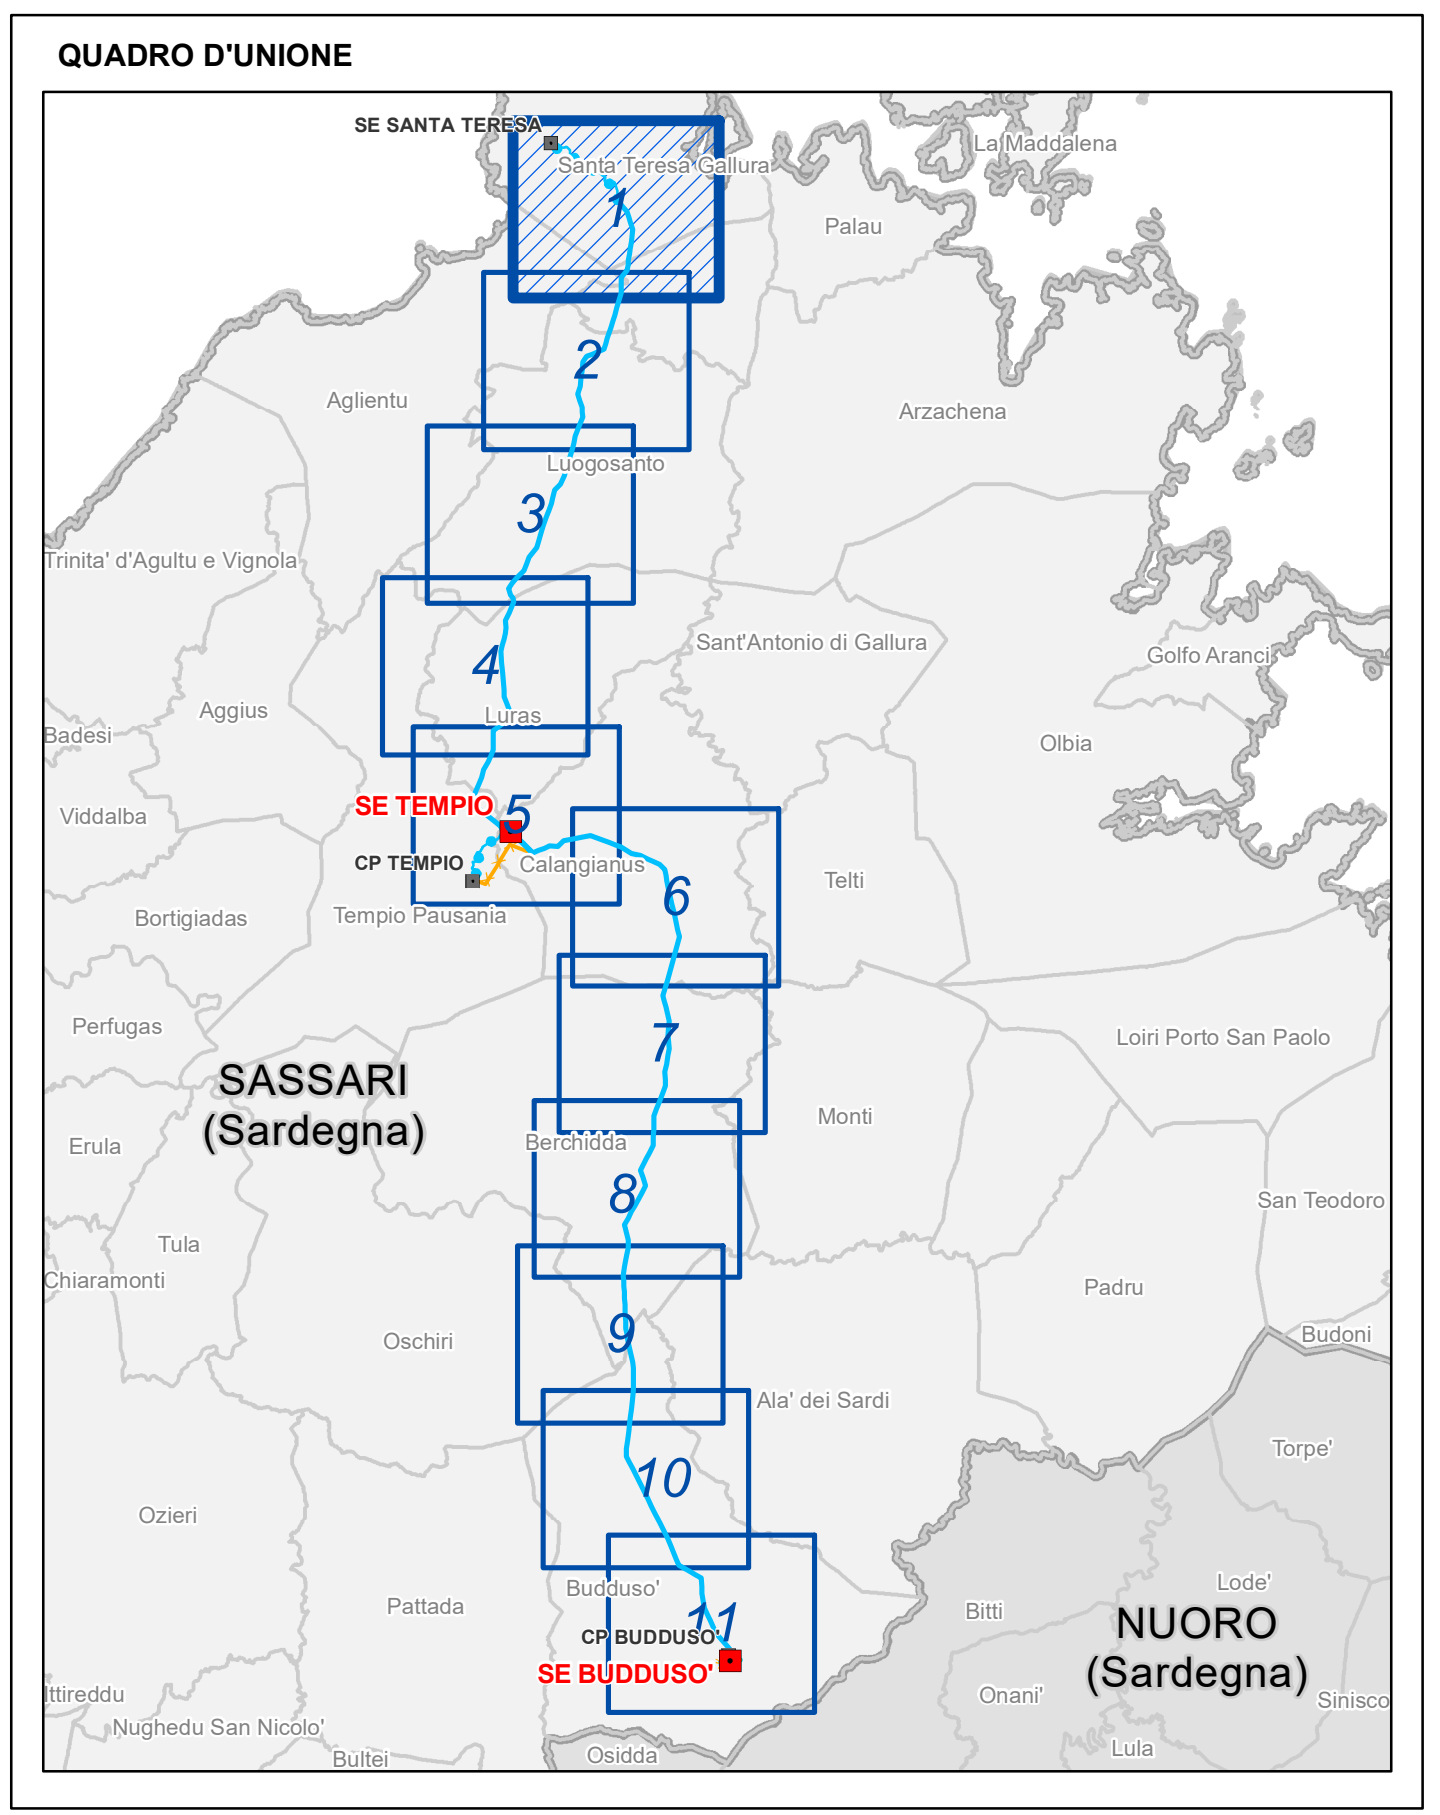

NUMERO E DATA ORDINE: Invitiro 3000059304 del 09/02/2017

MOTIVO DELL'INVIO: PER ACCETTAZIONE

CODIFICA LABORATORIO: DEHX08010BIAM02719_06

TITOLO LABORATORIO: Realizzazione nuovi elettrodotti a 150 kV "Santa Teresa - Tempio" e "Tempio - Budduso", nuove Stazioni Elettriche a 150kV di "Tempio" e "Budduso" e relativi raccordi linee"

STUDIO DI IMPATTO AMBIENTALE
Mosaicatura dei Piani Urbanistici Comunali

GEOTECH S.r.l.

Elaborato Cartografico

PROGETTO: Realizzazione nuovi elettrodotti a 150 kV "Santa Teresa - Tempio" e "Tempio - Budduso", nuove Stazioni Elettriche a 150kV di "Tempio" e "Budduso" e relativi raccordi linee"

ESTRINSECO	N.	DATA	DESCRIZIONE	ELABORATO	ESAMINATO	ACCETTATO
00	20/10/2018		Prima emissione	Geotech-srl		
00	20/10/2018		Accettata versione 00	V. Pedersoli	N. Rivabene	

NOME DEL FILE	FORMATO	SCALA	FOGLIO
DEHX08010BIAM02719_06_1	AO	1:10.000	1/11

Questo documento contiene informazioni di proprietà Terna SpA e deve essere utilizzato esclusivamente dal destinatario in relazione alle finalità per le quali è stato fornito. È vietata qualsiasi forma di riproduzione e divulgazione senza l'esplicito consenso di Terna SpA. This document contains information proprietary to Terna S.p.A. and it will have to be used exclusively for the purposes for which it has been furnished. Whenever usage of spreading of reproduction without the written permission of TERNA S.p.A. is prohibe.

