


Legenda

- Limiti comunali
- Nuove Stazioni elettriche 150 kV
- Nuovi elettrodotto aerei ST 150 kV
- Elettrodotto da demolire
- Rete AAT-AT
 - Linea aerea 200 kV cc RTN
 - Linee in cavo 150 kV RTN
- Rete viabilistica e stradale
 - Elemento stradale
 - Elemento ferroviario
- Area ubicazione cartiere base
- Stazione e CP esistenti
- Nuovi elettrodotto interni 150 kV
- Linea aerea 150 kV RTN
- Linee in cavo non RTN

MOSAICATURA DEI PIANI URBANISTICI COMUNALI (PUC)

- A - INSEDIAMENTI STORICI
- B - TESSUTI URBANI CONSOLIDATI
- C - ESPANSIONI URBANE
- D - INSEDIAMENTI PRODUTTIVI
- E - USI AGRICOLI
- F - INSEDIAMENTI TURISTICI
- G - SERVIZI GENERALI
- H - SALVAGUARDIA AMBIENTALE
- S - STANDARD URBANISTICI

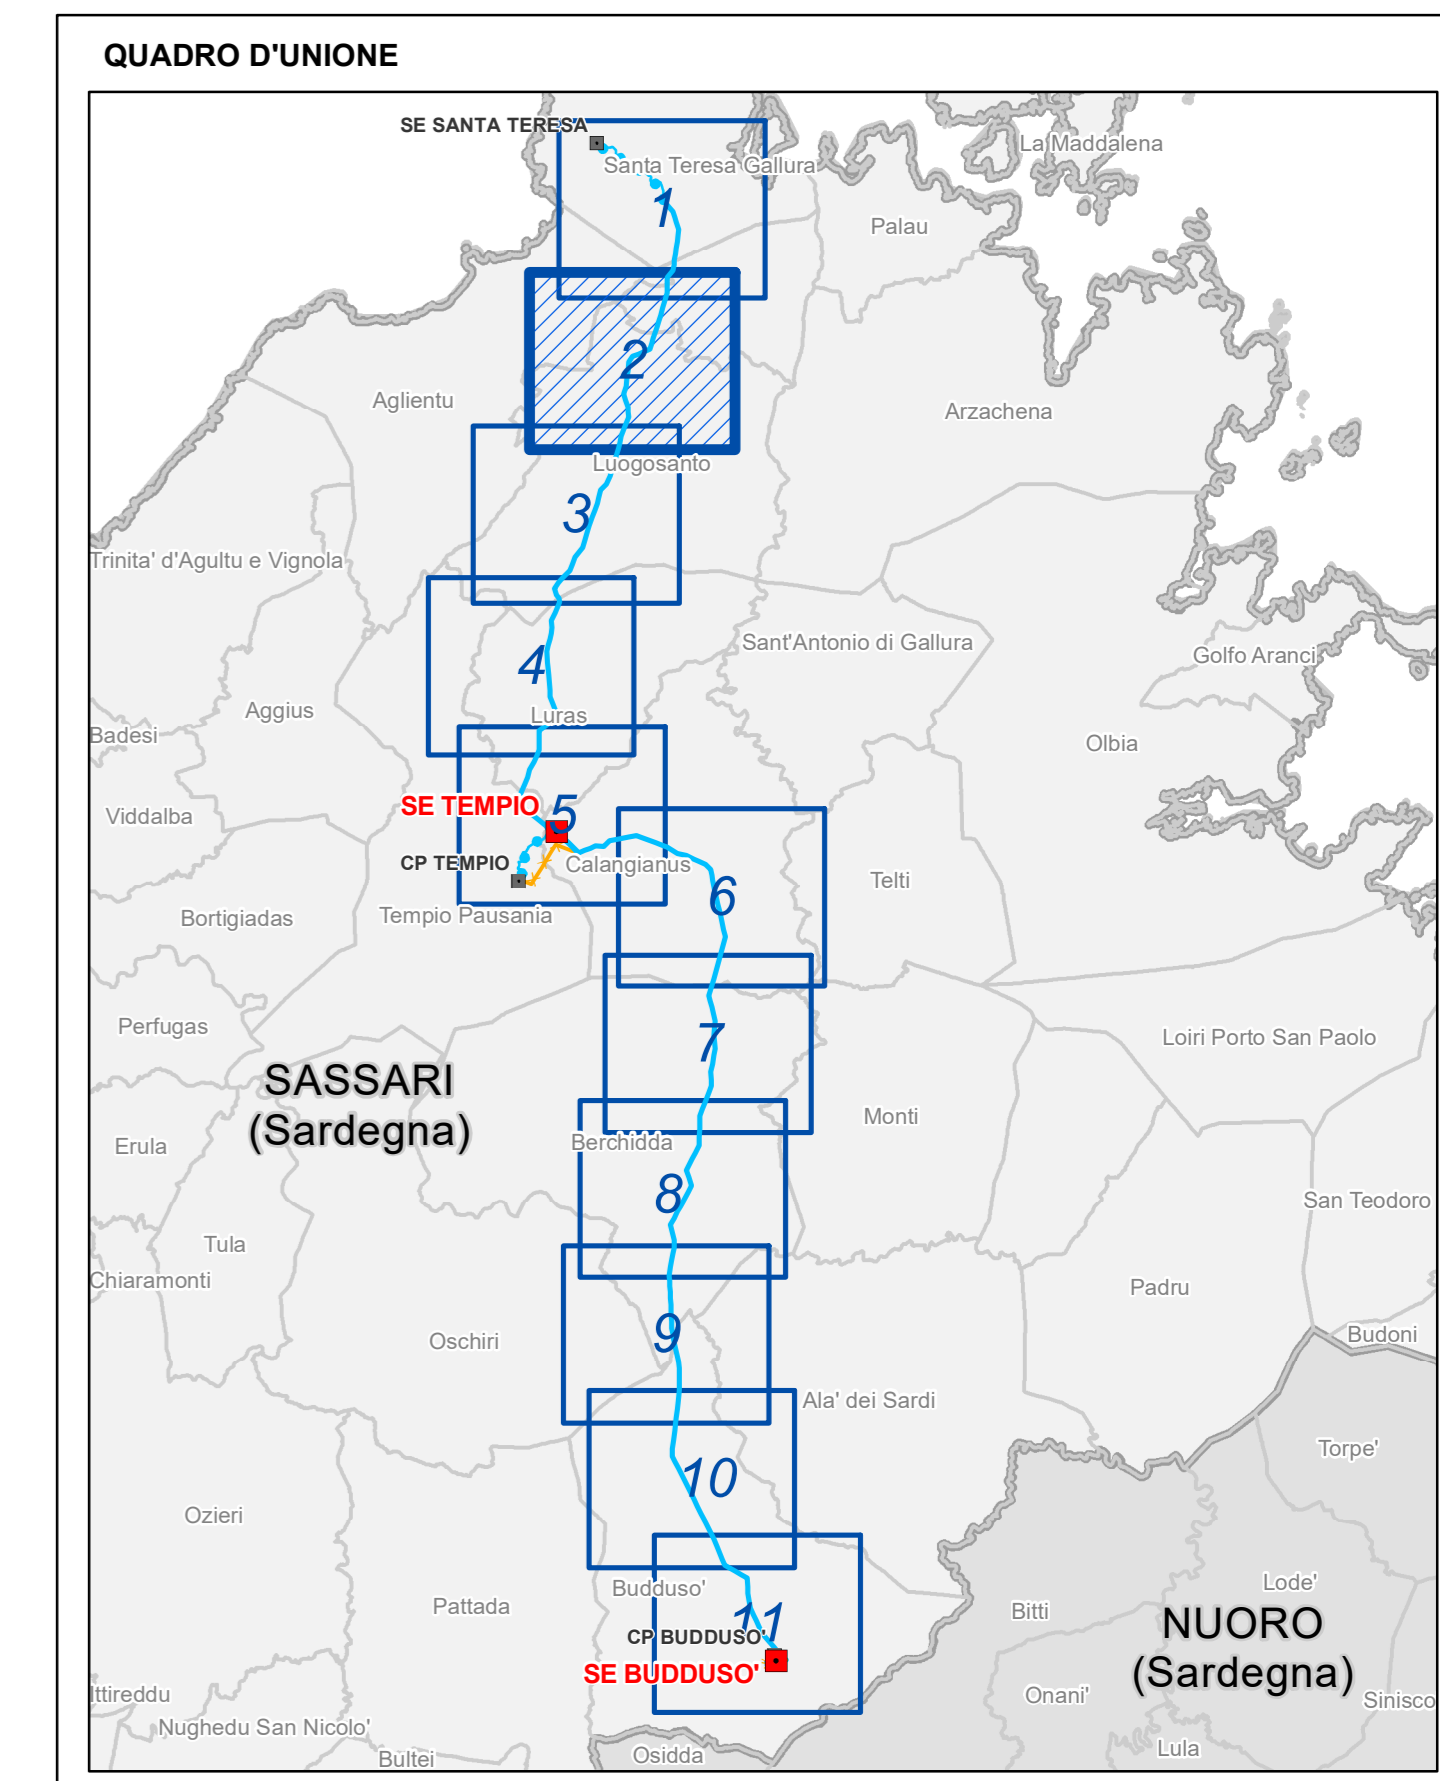

ESTRINSECO

N.	00	20/10/2018	Prima emissione	Geotech- srl	ELABORATO
N.	00	20/10/2018	Accettata versione 00	V. Pedersoli	N. Rivabene
N.			DESCRIZIONE	ESAMINATO	ACCETTATO

NUMERO E DATA ORDINE: Ingirco 3000059304 del 09/02/2017

MOTIVO DELL'INVIO: PER ACCETTAZIONE

CODIFICA ELABORATO: DEHX08010BIAM02719_06

TITOLO ELABORATO: Realizzazione nuovi elettrodotto a 150 kV "Santa Teresa - Tempio" e "Tempio - Budduso", nuove Stazioni Elettriche a 150kV di "Tempio" e "Budduso" e relativi raccordi linee"

TIPOLOGIA ELABORATO: ELABORATO CARTOGRAFICO

PROGETTO: STUDIO DI IMPATTO AMBIENTALE
Mosaicatura dei Piani Urbanistici Comunali

NOME DEL FILE	FORMATO	SCALA	FOGLIO
DEHX08010BIAM02719_06_2	AO	1:10.000	2/11

Questo documento contiene informazioni di proprietà Terna SpA e deve essere utilizzato esclusivamente dal destinatario in relazione alle finalità per le quali è stato fornito. È vietata qualsiasi forma di riproduzione o divulgazione senza l'esplicito consenso di Terna SpA.

This document contains information proprietary to TERNIA S.p.A. and it will have to be used exclusively for the purposes for which it has been furnished. Whichever usage of spreading of reproduction without the written permission of TERNIA S.p.A. is prohibe.