


### Legenda

- Limiti comunali
- Nuove Stazioni elettriche 150 kV
- Nuovi elettrodotto aerei ST 150 kV
- Elettrodotto da demolire
- Rete AAT-AT
  - Linea aerea 200 kV cc RTN
  - Linea in cavo 150 kV RTN
- Rete viabilistica e stradale
  - Elemento stradale
  - Elemento ferroviario
- Area ubicazione cartiere base
- Stazione e CP esistenti
- Nuovi elettrodotto interni 150 kV
- Linea aerea 150 kV RTN
- Linea in cavo non RTN

### MOSAICATURA DEI PIANI URBANISTICI COMUNALI (PUC)

- A - INSEDIAMENTI STORICI
- B - TESSUTI URBANI CONSOLIDATI
- C - ESPANSIONI URBANE
- D - INSEDIAMENTI PRODUTTIVI
- E - USI AGRICOLI
- F - INSEDIAMENTI TURISTICI
- G - SERVIZI GENERALI
- H - SALVAGUARDIA AMBIENTALE
- S - STANDARD URBANISTICI

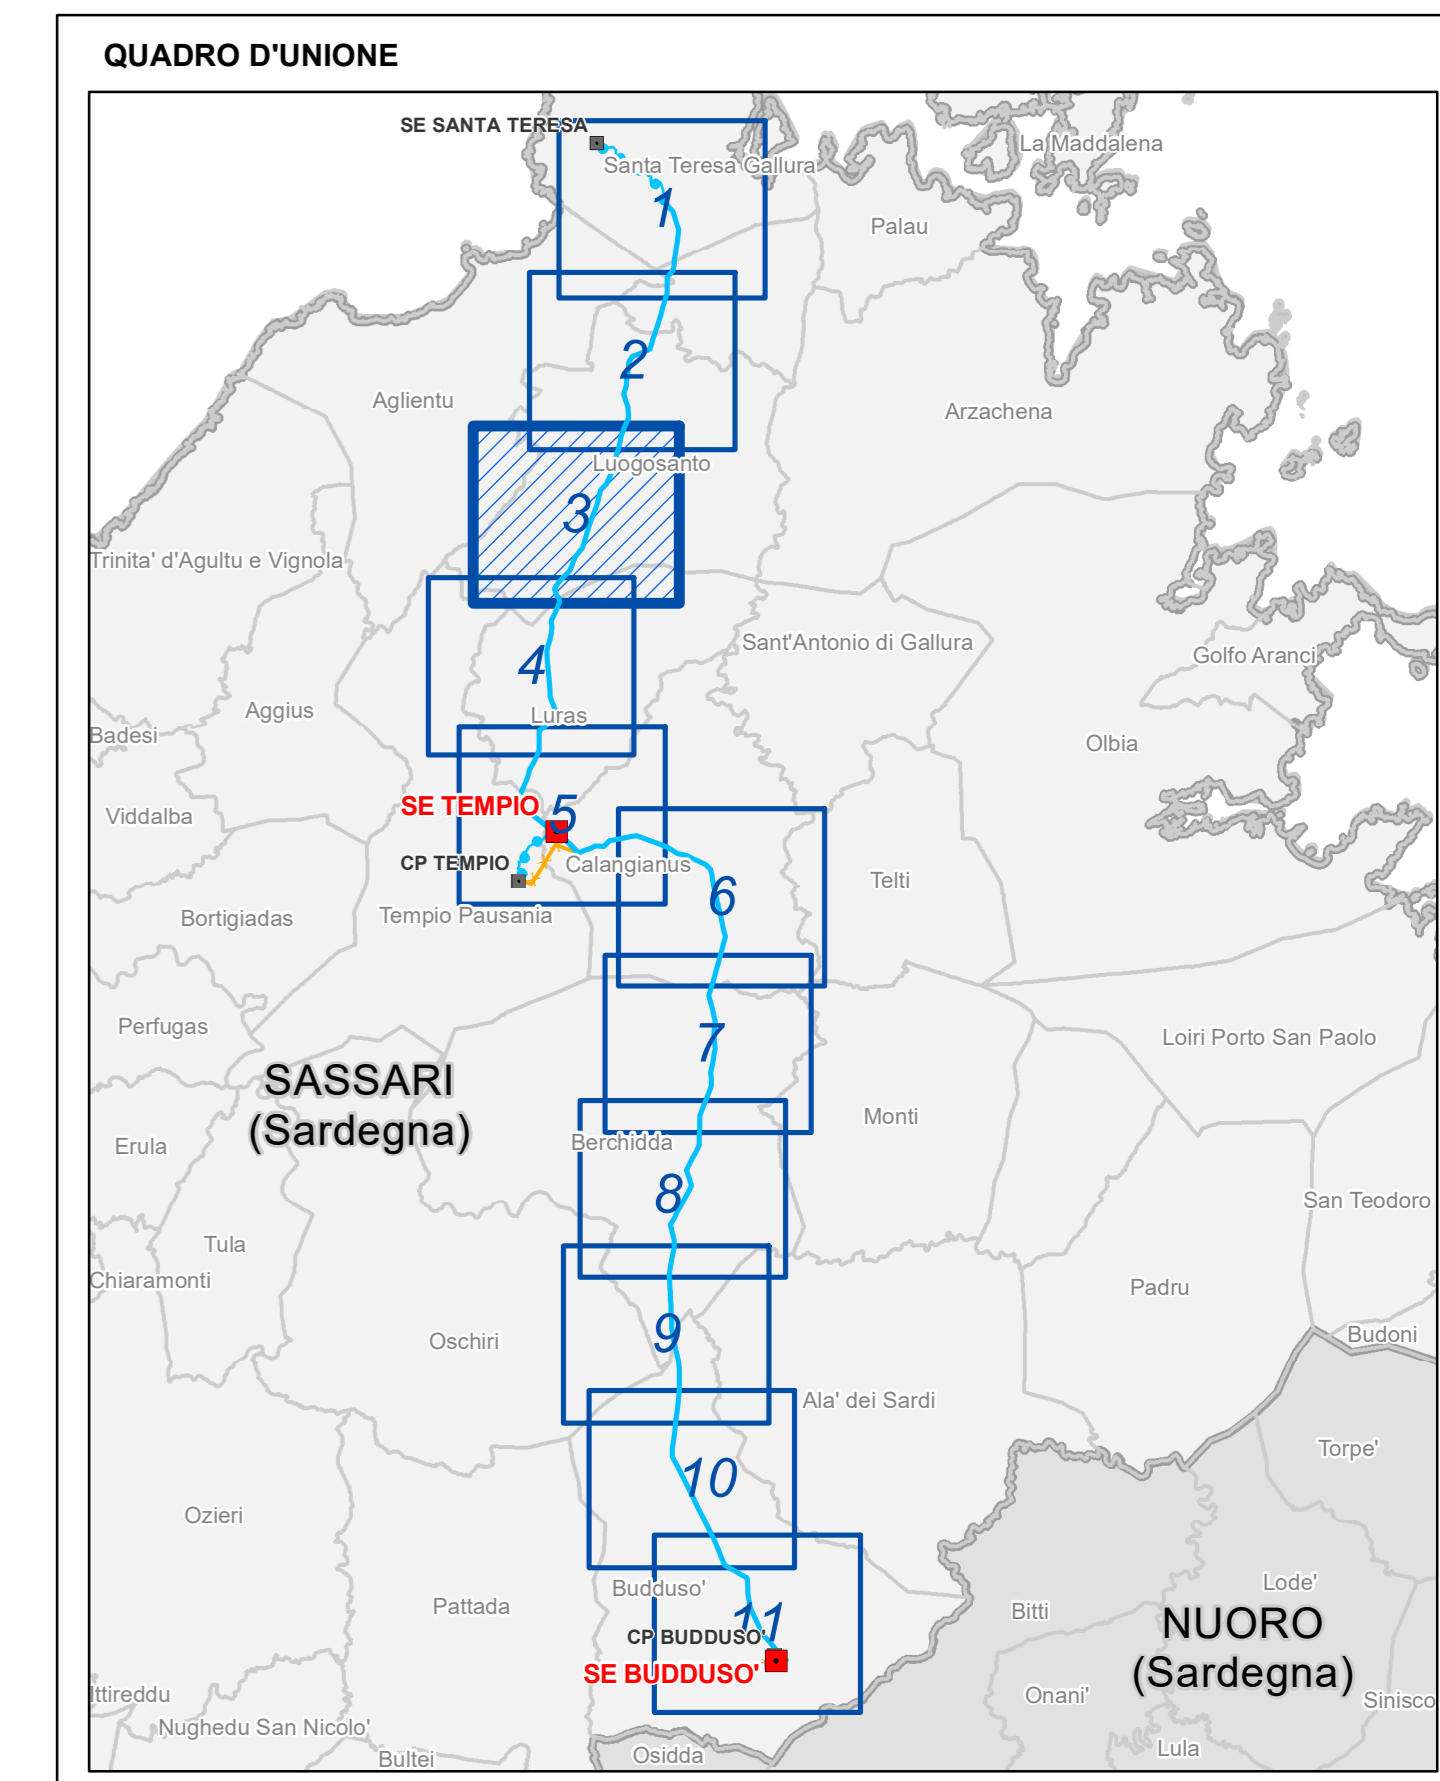

NUMERO E DATA ORDINE: Ingegno 3000059304 del 09/02/2017

MOTIVO DELL'INVIO:  PER ACCETTAZIONE

CODIFICA ELABORATO: DEHX08010BIAM02719\_06

TITOLO ELABORATO: ELABORATO CARTOGRAFICO

PROGETTO: Realizzazione nuovi elettrodotto a 150 kV "Santa Teresa - Tempio" e "Tempio - Budduso", nuove Stazioni Elettriche a 150kV di "Tempio" e "Budduso" e relativi raccordi linee"

STUDIO DI IMPATTO AMBIENTALE  
Mosaicatura dei Piani Urbanistici Comunali

GEOTECH S.r.l.  
Via S. Maria Maddalena, 10  
07012 Nuoro (NU)  
Tel. 079 2400001  
www.geotech.it

ELABORATO  
CARTOGRAFICO

NOME DEL FILE	FORMATO	SCALA	FOGLIO
DEHX08010BIAM02719_06_3	AO	1:10.000	3/11

Questo documento contiene informazioni di proprietà Terna SpA e deve essere utilizzato esclusivamente dal destinatario in relazione alle finalità per le quali è stato fornito. È vietata qualsiasi forma di riproduzione o divulgazione senza l'esplicito consenso di Terna SpA. This document contains information proprietary to Terna S.p.A. and it will have to be used exclusively for the purposes for which it has been furnished. Whichever usage of spreading of reproduction without the written permission of TERNA S.p.A. is prohibited.