


Legenda

- Limiti comunali
- Nuove Stazioni elettriche 150 kV
- Nuovi elettrodotti aerei ST 150 kV
- Elettrodotti da demolire
- Rete AAT-AT
 - Linea aerea 200 kV cc RTN
 - Linee in cavo 150 kV RTN
- Rete viabilistica e stradale
 - Elemento stradale
 - Elemento ferroviario
- Area ubicazione cartiere base
- Stazione e CP esistenti
- Nuovi elettrodotti interni 150 kV
- Linea aerea 150 kV RTN
- Linee in cavo non RTN

MOSAICATURA DEI PIANI URBANISTICI COMUNALI (PUC)

- A - INSEDIAMENTI STORICI
- B - TESSUTI URBANI CONSOLIDATI
- C - ESPANSIONI URBANE
- D - INSEDIAMENTI PRODUTTIVI
- E - USI AGRICOLI
- F - INSEDIAMENTI TURISTICI
- G - SERVIZI GENERALI
- H - SALVAGUARDIA AMBIENTALE
- S - STANDARD URBANISTICI

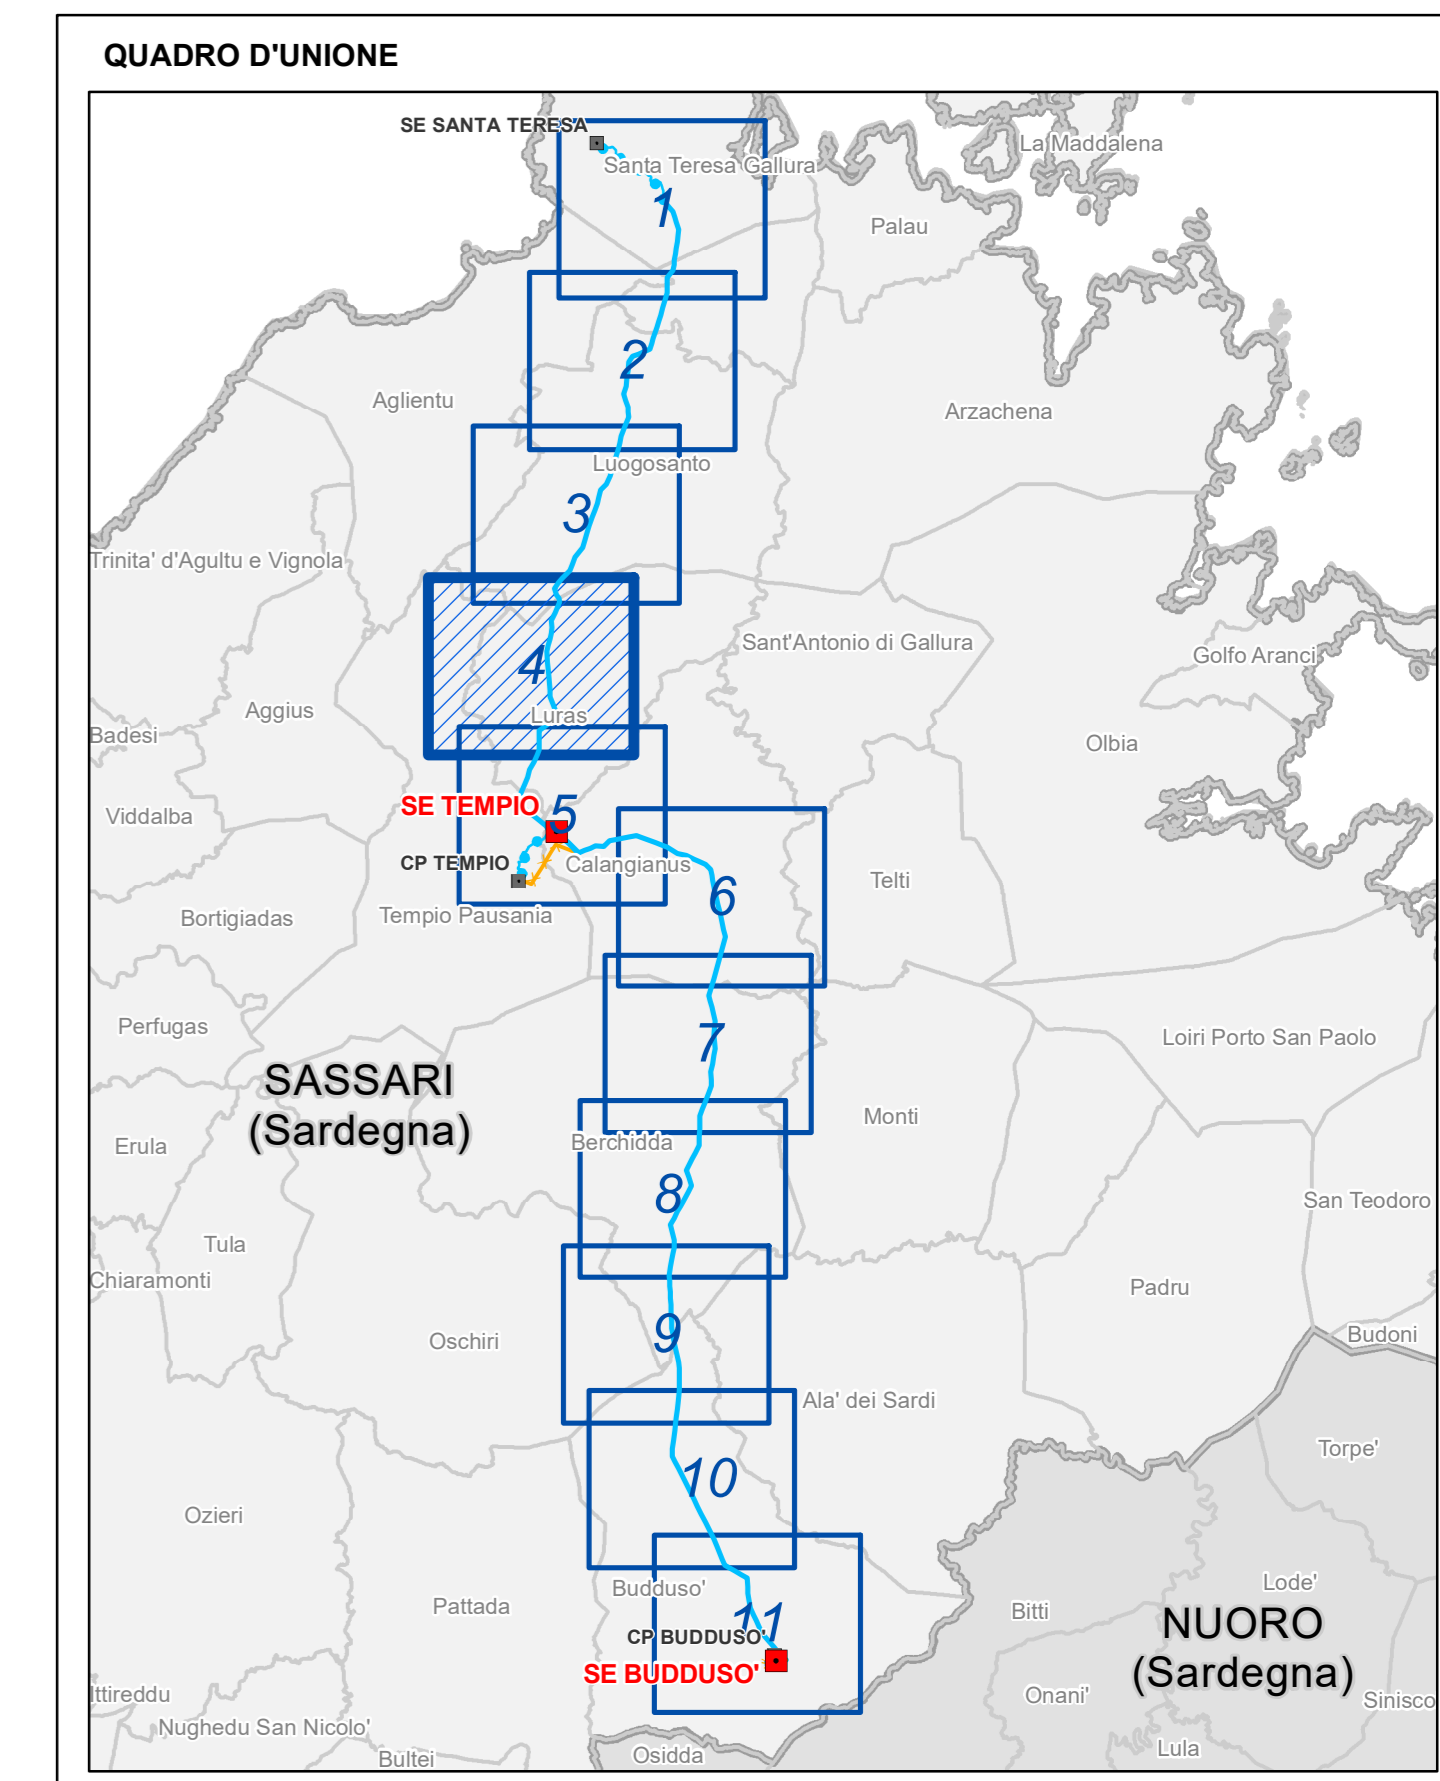

ESTRINSECO		INTERNO	
N.	DATA	DESCRIZIONE	ELABORATO
00	20/10/2018	Prima emissione	Geotech- srl
NUMERO E DATA ORDINE: Ingegno 3000059304 del 09/02/2017 MOTIVO DELL'INVIO: PER ACCETTAZIONE			
00		Accettata versione 00	V. Pedersoli
N.		DESCRIZIONE	ESAMINATO
			ACCETTATO

NUMERO E DATA ORDINE: Ingegno 3000059304 del 09/02/2017

MOTIVO DELL'INVIO: PER ACCETTAZIONE

CODIFICA ELABORATO

DEHX08010BIAM02719_06

TITOLO ELABORATO

Realizzazione nuovi elettrodotti a 150 kV "Santa Teresa - Tempio" e "Tempio - Budduso", nuove Stazioni Elettriche a 150kV di "Tempio" e "Budduso" e relativi raccordi linee"

STUDIO DI IMPATTO AMBIENTALE

Mosaicatura dei Piani Urbanistici Comunali

ELABORATO CARTOGRAFICO

PROGETTO

Realizzazione nuovi elettrodotti a 150 kV "Santa Teresa - Tempio" e "Tempio - Budduso", nuove Stazioni Elettriche a 150kV di "Tempio" e "Budduso" e relativi raccordi linee"

NOME DEL FILE	FORMATO	SCALA	FOGLIO
DEHX08010BIAM02719_06_4	AD	1:10.000	4/11

Questo documento contiene informazioni di proprietà Terna SpA e deve essere utilizzato esclusivamente dal destinatario in relazione alle finalità per le quali è stato fornito. È vietata qualsiasi forma di riproduzione o divulgazione senza l'esplicito consenso di Terna SpA. This document contains information proprietary to TERNA S.p.A. and it will have to be used exclusively for the purposes for which it has been furnished. Whichever usage of spreading of reproduction without the written permission of TERNA S.p.A. is prohibited.