


**Legenda**

- Limiti comunali
- Nuove Stazioni elettriche 150 kV
- Nuovi elettrodi aerei ST 150 kV
- Elettrodi da demolire
- Rete AAT-AT
  - Linea aerea 200 kV cc RTN
  - Linea in cavo 150 kV RTN
- Rete viabilistica e stradale
  - Elemento stradale
  - Elemento ferroviario
- Area ubicazione cartieri base
- Stazione e CP esistenti
- Nuovi elettrodi interni 150 kV
- Linea aerea 150 kV RTN
- Linea in cavo non RTN

**MOSAICATURA DEI PIANI URBANISTICI COMUNALI (PUC)**

- A - INSEDIAMENTI STORICI
- B - TESSUTI URBANI CONSOLIDATI
- C - ESPANSIONI URBANE
- D - INSEDIAMENTI PRODUTTIVI
- E - USI AGRICOLI
- F - INSEDIAMENTI TURISTICI
- G - SERVIZI GENERALI
- H - SALVAGUARDIA AMBIENTALE
- S - STANDARD URBANISTICI

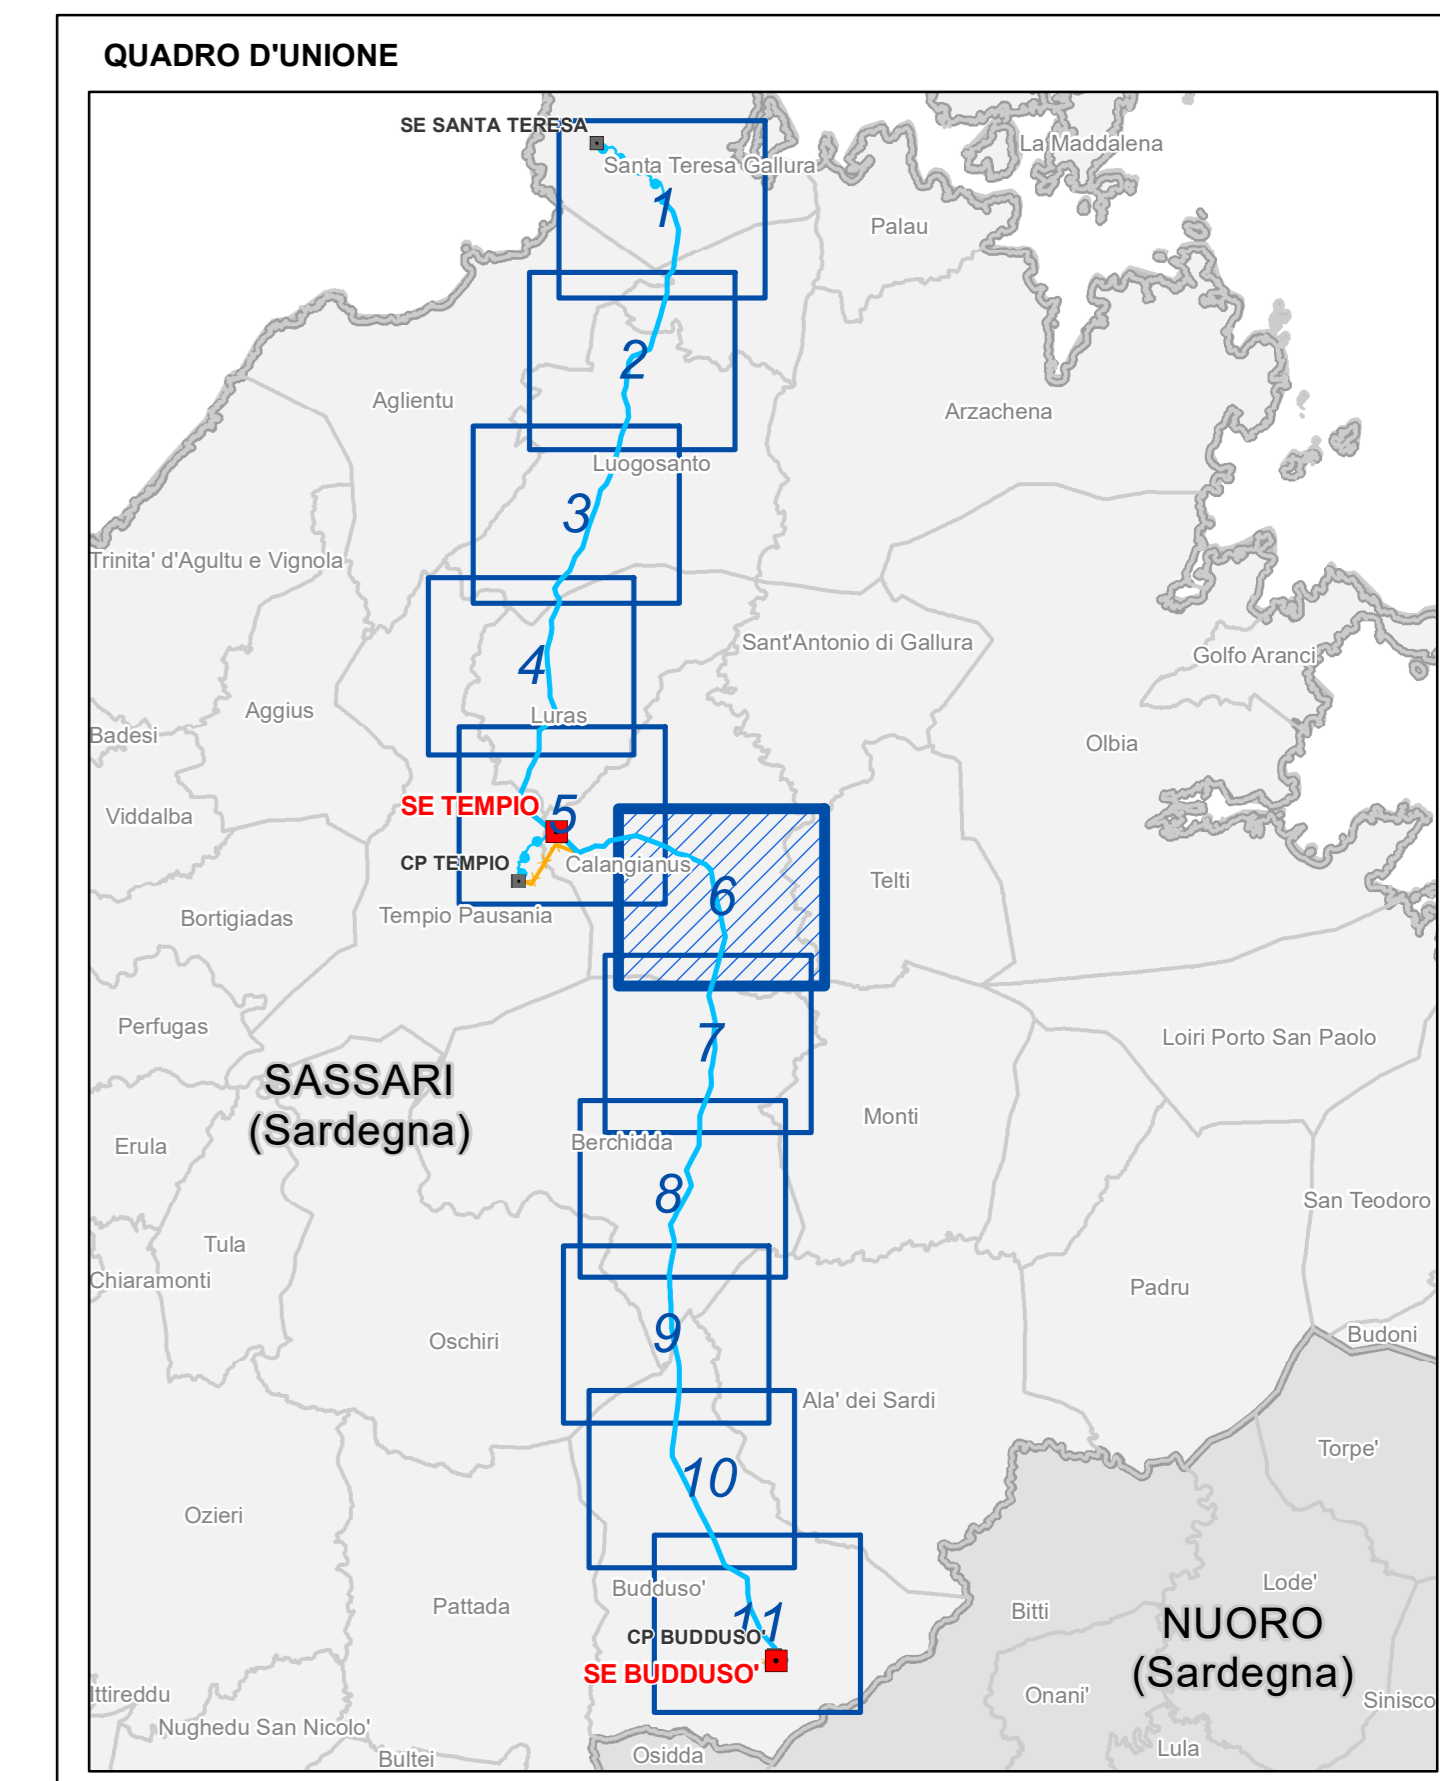

ESTRINSECO	N.	DATA	DESCRIZIONE	ELABORATO
00	20/10/2018		Prima emissione	Geotech- srl

REVISIONI	N.	DATA	DESCRIZIONE	ESAMINATO	ACCETTATO
00	20/10/2018		Accettata versione 00	V. Pedersoli	N. Rivabene

NUMERO E DATA ORDINE: Ingegno 3000059304 del 09/02/2017  
 MOTIVO DELL'INVIO: PER ACCETTAZIONE

CODIFICA ELABORATO: DEHX08010BIAM02719\_06  
 TITOLO ELABORATO: Realizzazione nuovi elettrodi a 150 kV "Santa Teresa - Tempio" e "Tempio - Budduso", nuove Stazioni Elettriche a 150kV di "Tempio" e "Budduso" e relativi raccordi linee  
**STUDIO DI IMPATTO AMBIENTALE**  
 Mosaicatura dei Piani Urbanistici Comunali

NOME DEL FILE: DEHX08010BIAM02719\_06\_6  
 FORMATO: A0  
 SCALA: 1:10.000  
 FOGLIO: 6/11

Questo documento contiene informazioni di proprietà Terna SpA e deve essere utilizzato esclusivamente dal destinatario in relazione alle finalità per le quali è stato fornito. È vietata qualsiasi forma di riproduzione e divulgazione senza l'esplicito consenso di Terna SpA. This document contains information proprietary to Terna S.p.A. and it will have to be used exclusively for the purposes for which it has been furnished. Whichever usage of spreading or reproduction without the written permission of TERNA S.p.A. is prohibited.