

Legenda

	Limiti comunali		Area ubicazione cartiere base
	Nuove Stazioni elettriche 150 kV		Stazione e CP esistenti
	Nuovi elettrodotti aerei ST 150 kV		Nuovi elettrodotti interni 150 kV
	Elettrodotti da demolire		

Rete AAT-AT


	Linea aerea 200 kV cc RTN		Linea aerea 150 kV RTN
	Linea in cavo 150 kV RTN		Linea in cavo non RTN

Rete viabilistica e stradale

	Elemento stradale		Elemento ferroviario
--	-------------------	--	----------------------

MOSAICATURA DEI PIANI URBANISTICI COMUNALI (PUC)

	A - INSEDIAMENTI STORICI		F - INSEDIAMENTI TURISTICI
	B - TESSUTI URBANI CONSOLIDATI		G - SERVIZI GENERALI
	C - ESPANSIONI URBANE		H - SALVAGUARDIA AMBIENTALE
	D - INSEDIAMENTI PRODUTTIVI		S - STANDARD URBANISTICI
	E - USI AGRICOLI		

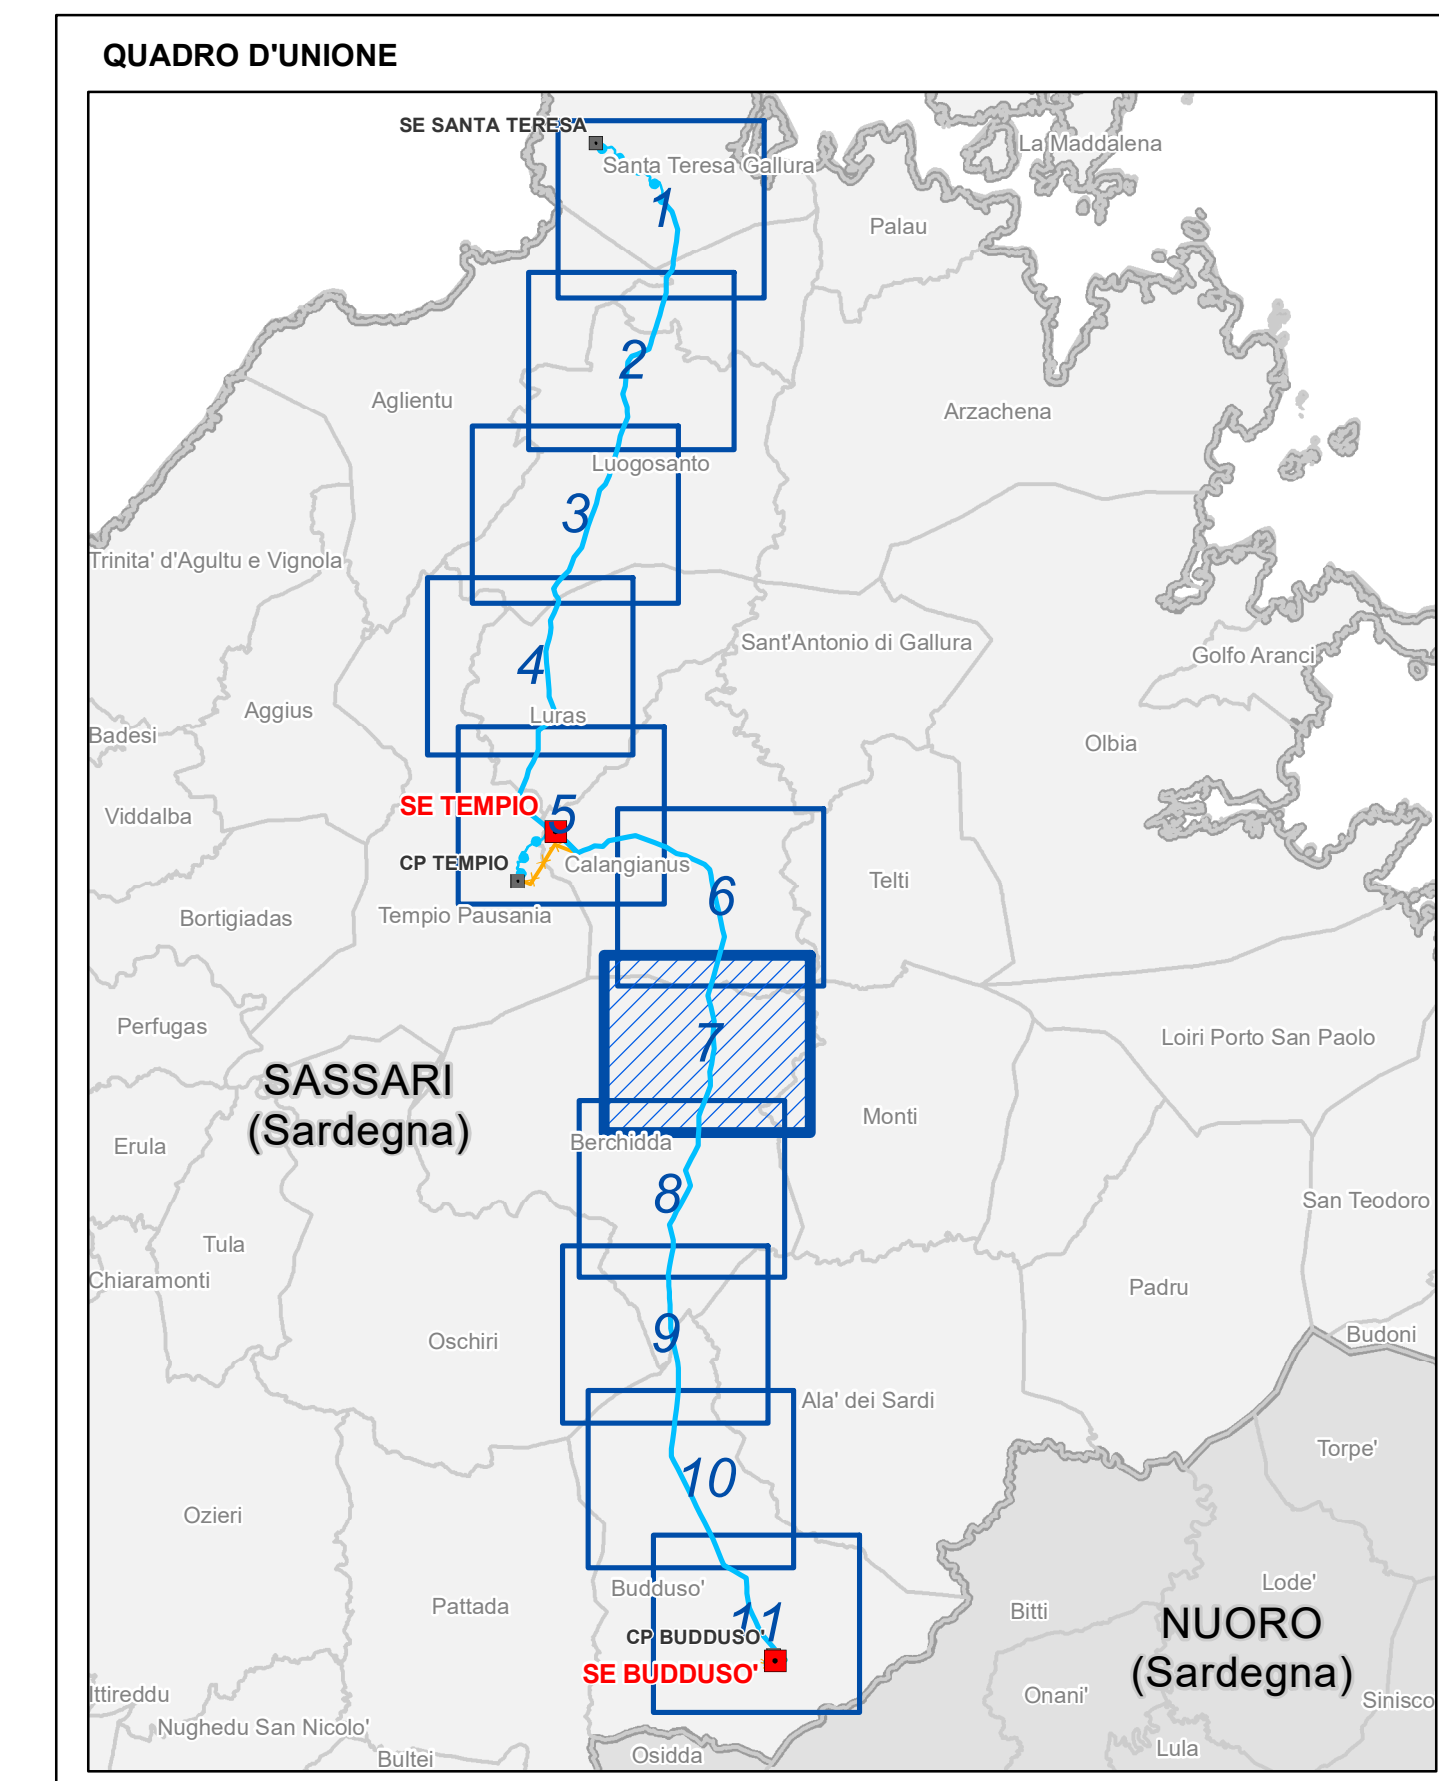

ESTRINSECO	N.	DATA	DESCRIZIONE	ELABORATO
00	20/10/2018		Prima emissione	Geotech- srl

REVISIONI	N.	DATA	DESCRIZIONE	ESAMINATO	ACCETTATO
00	20/10/2018		Accettata versione 00	V. Pedersioni	N. Rivabene

NUMERO E DATA ORDINE: Incirco 3000059304 del 09/02/2017
 MOTIVO DELL'INVIO: PER ACCETTAZIONE

CODIFICA ELABORATO	DEHX08010BIAM02719_06
TITOLO ELABORATO	Realizzazione nuovi elettrodotti a 150 kV "Santa Teresa - Tempio" e "Tempio - Budduso", nuove Stazioni Elettriche a 150kV di "Tempio" e "Budduso" e relativi raccordi linee"
TIPOLOGIA ELABORATO	ELABORATO CARTOGRAFICO
PROGETTO	Realizzazione nuovi elettrodotti a 150 kV "Santa Teresa - Tempio" e "Tempio - Budduso", nuove Stazioni Elettriche a 150kV di "Tempio" e "Budduso" e relativi raccordi linee"

NOME DEL FILE	FORMATO	SCALA	FOGLIO
DEHX08010BIAM02719_06_7 Mosaicatura dei Piani Urbanistici Comunali.pdf	AO	1:10.000	7/11

Questo documento contiene informazioni di proprietà Terna SpA e deve essere utilizzato esclusivamente dal destinatario in relazione alle finalità per le quali è stato fornito. È vietata qualsiasi forma di riproduzione o divulgazione senza l'esplicito consenso di Terna SpA.
 This document contains information proprietary to Terna S.p.A. and it will have to be used exclusively for the purposes for which it has been furnished. Whichever usage of spreading or reproduction without the written permission of TERNA S.p.A. is prohibited.

