


Legenda

- Limiti comunali
- Nuove Stazioni elettriche 150 kV
- Nuovi elettrodotto aerei ST 150 kV
- Elettrodotto da demolire
- Rete AAT-AT
 - Linea aerea 200 kV cc RTN
 - Linea in cavo 150 kV RTN
- Rete viabilistica e stradale
 - Elemento stradale
 - Elemento ferroviario
- Area ubicazione cartiere base
- Stazione e CP esistenti
- Nuovi elettrodotto interni 150 kV
- Linea aerea 150 kV RTN
- Linea in cavo non RTN

MOSAICATURA DEI PIANI URBANISTICI COMUNALI (PUC)

- A - INSEDIAMENTI STORICI
- B - TESSUTI URBANI CONSOLIDATI
- C - ESPANSIONI URBANE
- D - INSEDIAMENTI PRODUTTIVI
- E - USI AGRICOLI
- F - INSEDIAMENTI TURISTICI
- G - SERVIZI GENERALI
- H - SALVAGUARDIA AMBIENTALE
- S - STANDARD URBANISTICI

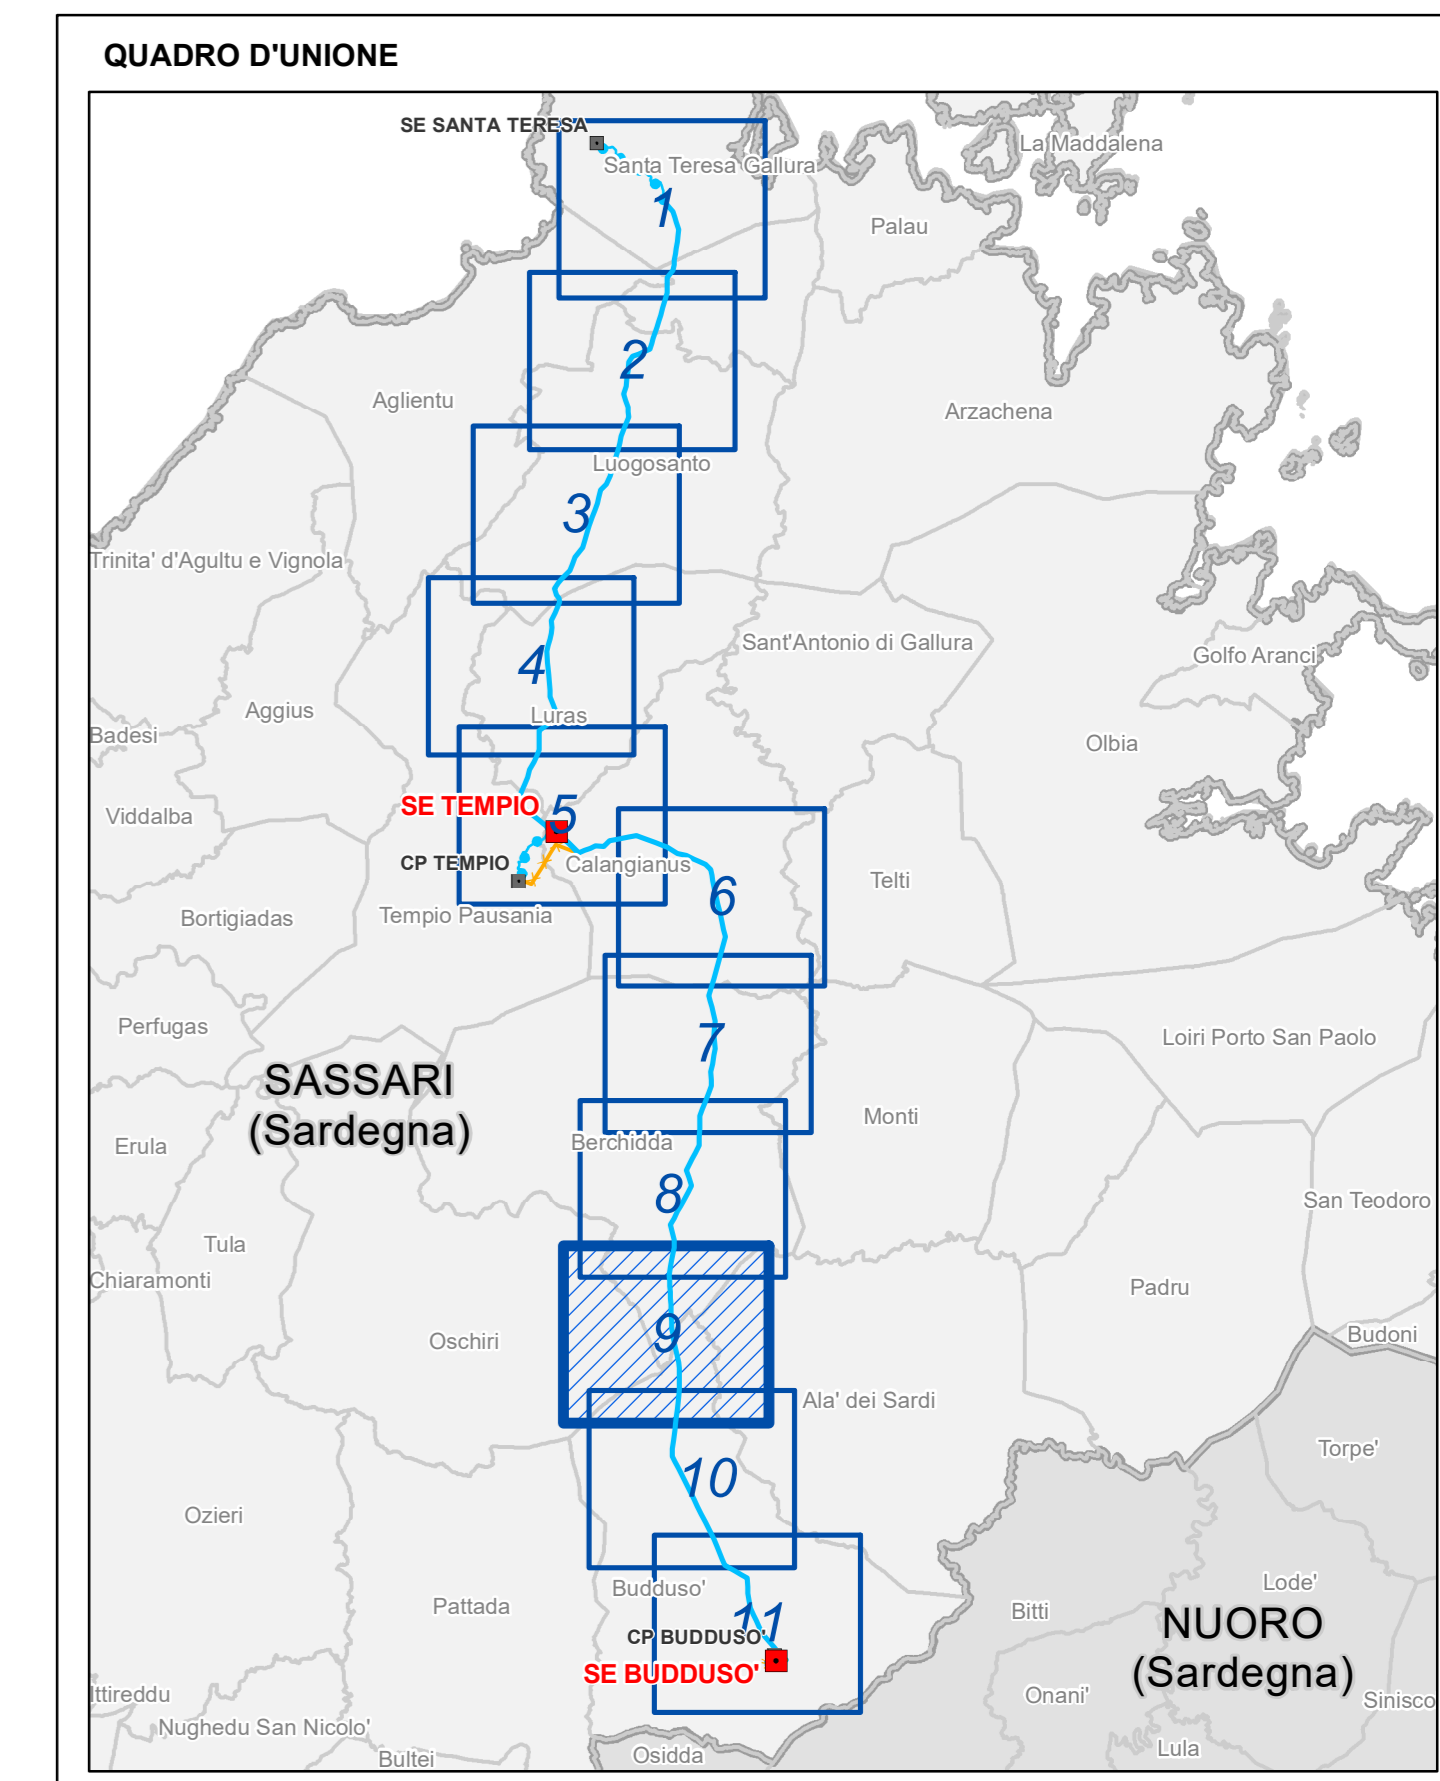

NUMERO E DATA ORDINE: Ingirno 3000059304 del 09/02/2017

MOTIVO DELL'INVIO: PER ACCETTAZIONE

CODIFICA ELABORATO: DEHX08010BIAM02719_06

TITOLO ELABORATO: Realizzazione nuovi elettrodotto a 150 kV "Santa Teresa - Tempio" e "Tempio - Budduso", nuove Stazioni Elettriche a 150kV di "Tempio" e "Budduso" e relativi raccordi linee"

TIPOLOGIA ELABORATO: ELABORATO CARTOGRAFICO

PROGETTO: Realizzazione nuovi elettrodotto a 150 kV "Santa Teresa - Tempio" e "Tempio - Budduso", nuove Stazioni Elettriche a 150kV di "Tempio" e "Budduso" e relativi raccordi linee"

ELABORATO
CARTOGRAFICO

ESTRINSECO	N.	DATA	DESCRIZIONE	ELABORATO
00	20/10/2018		Prima emissione	Geotech- srl

REVISIONI	N.	DATA	DESCRIZIONE	ESAMINATO	ACCETTATO
00	20/10/2018		Accettata versione 00	V. Pedersoli	N. Rivabene

NOME DEL FILE	FORMATO	SCALA	FOGLIO
DEHX08010BIAM02719_06_9	AO	1:10.000	9/11

Questo documento contiene informazioni di proprietà Terna SpA e deve essere utilizzato esclusivamente dal destinatario in relazione alle finalità per le quali è stato fornito. È vietata qualsiasi forma di riproduzione o divulgazione senza l'esplicito consenso di Terna SpA. This document contains information proprietary to TERN A S.p.A. and it will have to be used exclusively for the purposes for which it has been furnished. Whichever usage of spreading of reproduction without the written permission of TERN A S.p.A. is prohibe.