

Legenda

- Limiti comunali
- Nuove Stazioni elettriche 150 kV
- Nuovi elettrodotti aerei ST 150 kV
- Elettrodotti da demolire
- Rete AAT-AT
- Linea aerea 200 kV cc RTN
- Linea in cavo 150 kV RTN
- Area ubicazione cartieri base
- Stazione e CP esistenti
- Nuovi elettrodotti interni 150 kV
- Linea aerea 150 kV RTN
- Linea in cavo non RTN

VINCOLI PAESAGGISTICI ED AMBIENTALI

- Aree di notevole interesse pubblico (Art. 136 D.lgs. 42/04)
- Abeti monumentali
- Monumenti naturali istituiti L. 31/89
- Vincoli archeologici areali
- Insediamenti archeologici
- Fonte nuragica
- Aree vincolate ai sensi del D.lgs. 42/04 e succ. mod.
- Fasce di rispetto lacustri (Art.142 comma 1 lett. b)
- Parchi regionali (Art.142 lett. f)
- Zone gravate da usi civici (Art.142 lett. h)
- Fasce di rispetto fluviale (Art.142 lett. c)
- Aree boscate (Art.142 comma 1 lett. g)
- Fascia costiera (Art.143 D.lgs. 42/04)

Vincoli architettonici e Vincoli archeologici - Beni paesaggistici ex art.136 e 142 del D.lgs. 42/04 (Repertorio Beni 2017)


- Beni culturali architettonici
- Beni paesaggistici ex art.143 del D.lgs. 42/04 (Repertorio Beni 2017)
- Castello
- Chiesa
- Domus
- Domus de Janas
- Inseadimento
- Ponte
- Nuraghe
- Ruderi
- Tomba dei giganti
- Villaggio
- Fabbricato

Beni Identitari ex art. 5 e 9 NTA (Repertorio Beni 2017)

- Centri di antica e prima formazione
- Inseadimento sparso : mediu, turronu, soddu, calle, stazzo
- Aree urbanizzate

EDIFICATO URBANO ED AREE CARATTERIZZATE DA INSEDIAMENTI STORICI (PPR)

- Centri di antica e prima formazione
- Aree urbanizzate

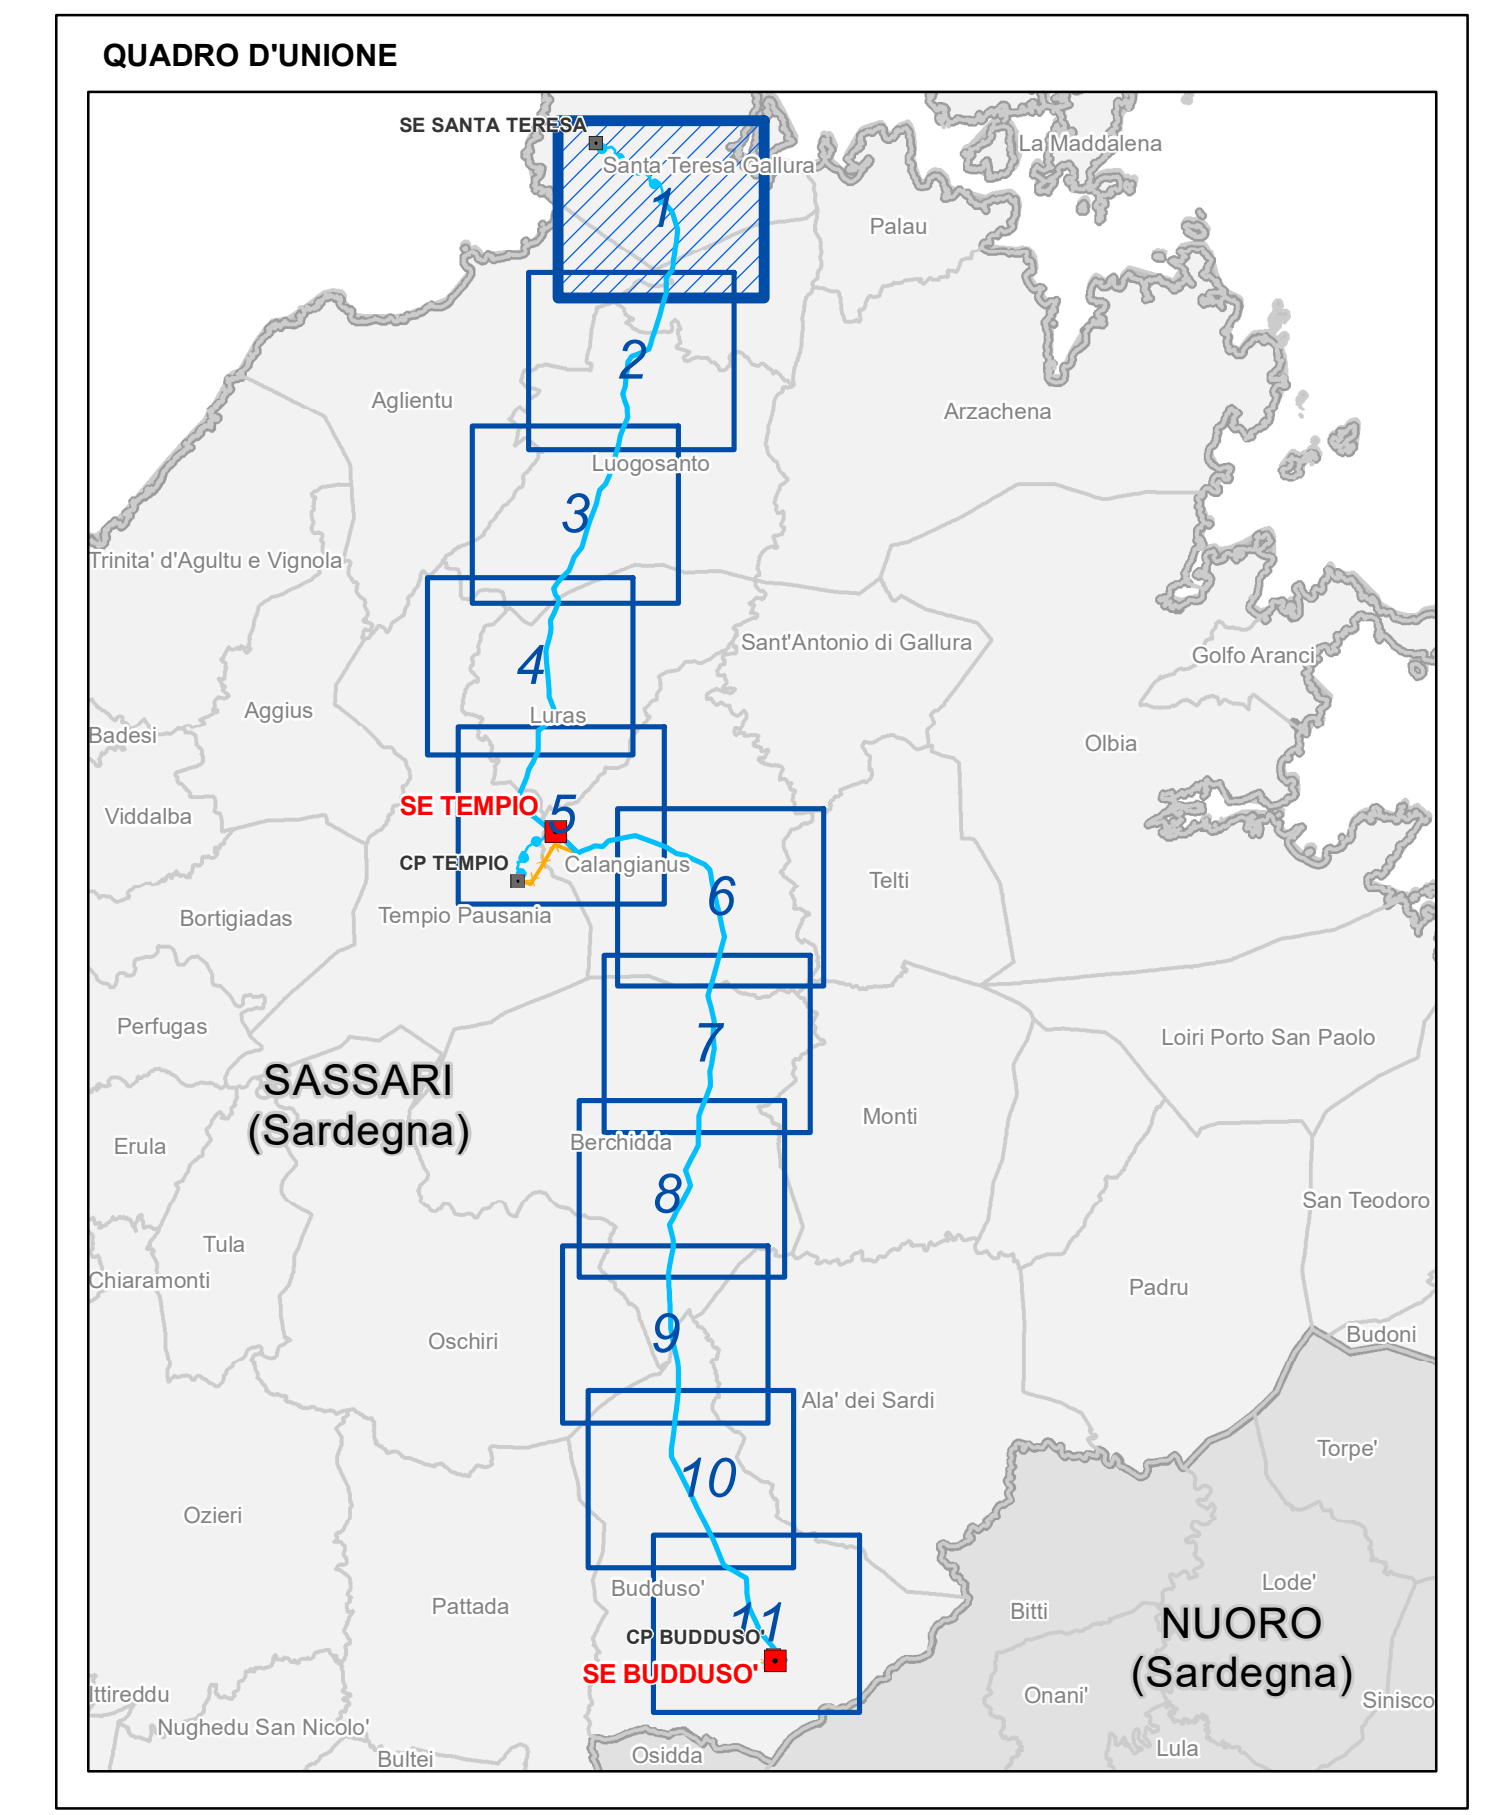

ESTRINSECO	N.	DATA	DESCRIZIONE	ELABORATO	GEOTECH-Srl
00	20/10/2018		Prima emissione		

INTERNO	N.	DATA	DESCRIZIONE	ESAMINATO	ACCETTATO
00	20/10/2018		Accettata versione 00	V. Pedersioni	N. Rivabene

NUMERO E DATA ORDINE: Ingegno 3000059304 del 09/02/2017

MOTIVO DELL'INVIO: PER ACCETTAZIONE

CODIFICA ELABORATO

DEHX08010BIAM02719_08

TITOLO ELABORATO

Realizzazione nuovi elettrodotti a 150 kV "Santa Teresa - Tempio" e "Tempio - Budduso", nuove Stazioni Elettriche a 150kV di "Tempio" e "Budduso" e relativi raccordi linee"

STUDIO DI IMPATTO AMBIENTALE

Sistema dei vincoli paesaggistici ed ambientali

ELABORATO CARTOGRAFICO

PROGETTO: Realizzazione nuovi elettrodotti a 150 kV "Santa Teresa - Tempio" e "Tempio - Budduso", nuove Stazioni Elettriche a 150kV di "Tempio" e "Budduso" e relativi raccordi linee"

NOME DEL FILE	FORMATO	SCALA	FOGLIO
DEHX08010BIAM02719_08_1	AD	1:10.000	1/11

Questo documento contiene informazioni di proprietà Terna SpA e deve essere utilizzato esclusivamente dal destinatario in relazione alle finalità per le quali è stato fornito. È vietata qualsiasi forma di riproduzione e divulgazione senza l'esplicito consenso di Terna SpA. This document contains information proprietary to TERN S.p.A. and it will have to be used exclusively for the purposes for which it has been furnished. Whichever shape of spreading of reproduction without the written permission of TERN S.p.A. is prohibe.