

Legenda

- Limiti comunali
- Nuove Stazioni elettriche 150 kV
- Nuovi elettrodotti aerei ST 150 kV
- Elettrodotti da demolire
- Rete AAT-AT
- Linea aerea 200 kV cc RTN
- Linea in cavo 150 kV RTN
- Area ubicazione cartiere base
- Stazione e CP esistenti
- Nuovi elettrodotti interni 150 kV
- Linea aerea 150 kV RTN
- Linea in cavo non RTN

VINCOLI PAESAGGISTICI ED AMBIENTALI

- Aree di notevole interesse pubblico (Art. 136 D.lgs. 42/04)
- Alberi monumentali
- Monumenti naturali istituiti L. 31/89
- Vincoli archeologici areali
- Inselementi archeologici
- Fonte nuragica

Aree vincolate ai sensi del D.lgs. 42/04 e succ. mod.

- Fascia di rispetto lacustri (Art.142 comma 1 lett. b)
- Parchi regionali (Art.142 lett. f)
- Zone gravate da usi civici (Art.142 lett. h)
- Fascia di rispetto fluviale (Art.142 lett. c)
- Aree boscate (Art.142 comma 1 lett. g)
- Fascia costiera (Art.143 D.lgs. 42/04)

Vincoli architettonici e Vincoli archeologici - Beni paesaggistici ex art.136 e 142 del D.lgs. 42/04 (Repertorio Beni 2017)

- Beni culturali architettonici
- Beni paesaggistici ex art.143 del D.lgs. 42/04 (Repertorio Beni 2017)
- Beni culturali archeologici
- Beni culturali architettonici

Beni Paesaggistici ex art.143 del D.lgs. 42/04 (Repertorio Beni 2017)


- Castello
- Chiesa
- Domus
- Domus de Janas
- Inselemento
- Ponte
- Nuraghe
- Ruderi
- Tombe dei giganti
- Villaggio

Beni Identitari ex art. 5 e 9 NTA (Repertorio Beni 2017)

- Centri di antica e prima formazione
- Inselemento sparso - mediu, turronu, boddu, calle, stazzo
- Area urbanizzate

EDIFICATO URBANO ED AREE CARATTERIZZATE DA INSEDIAMENTI STORICI (PPR)

- Centri di antica e prima formazione
- Area urbanizzate

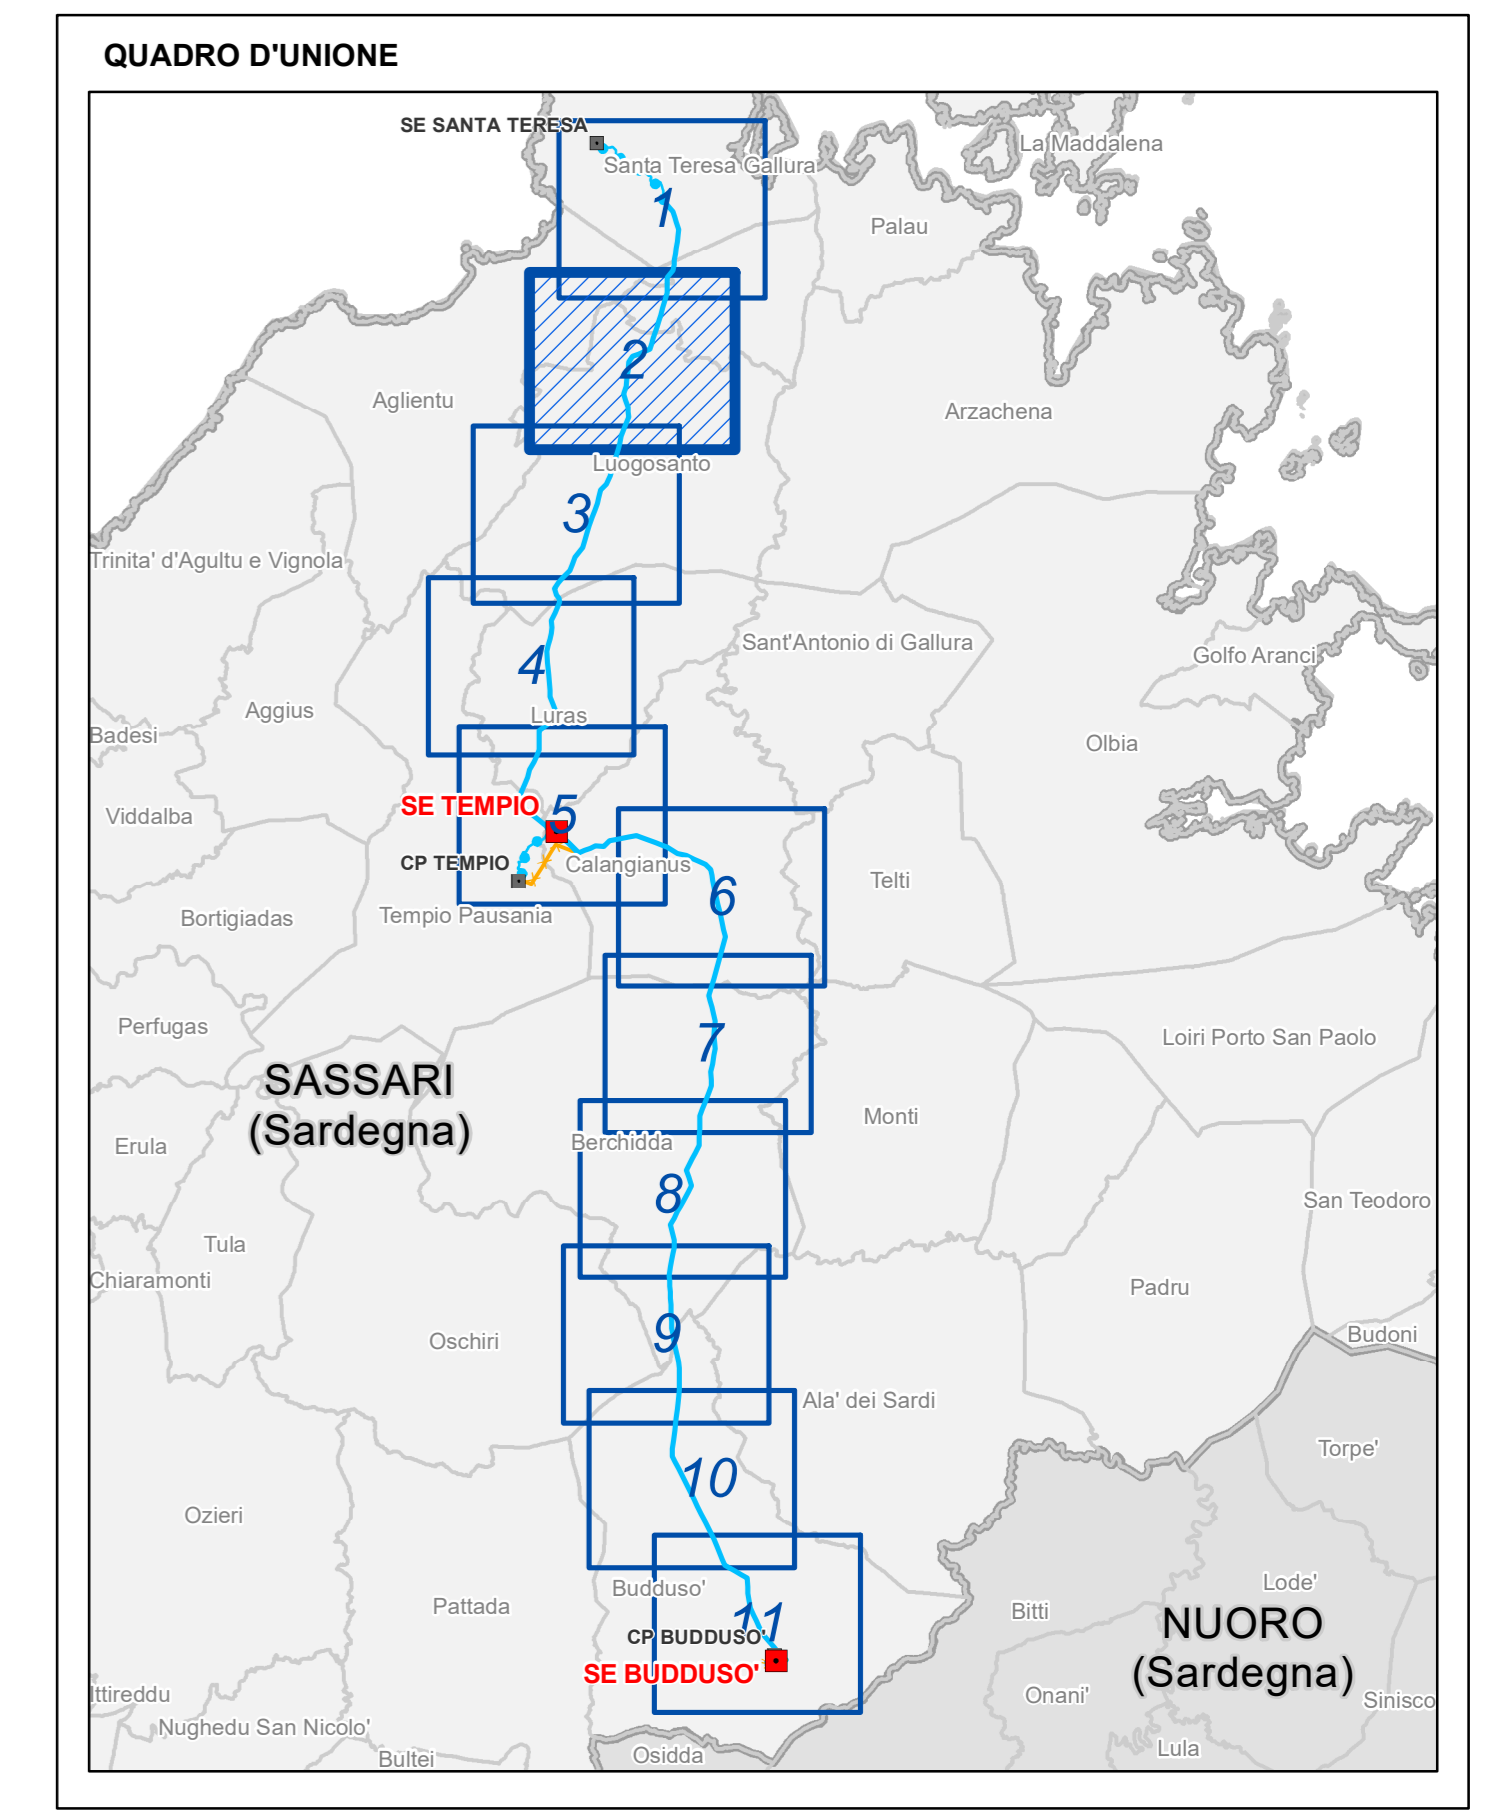




ESTRINSECO		ELABORAZIONE		LABORAZIONE	
N.	00	DATA	20/10/2018	DESCRIZIONE	Prima emissione
REVISIONI		DESCRIZIONE		ESAMINATO	
N.	00	DATA	20/10/2018	DESCRIZIONE	Accettata versione 00
MOTIVO DELL'INVIO:		PER ACCETTAZIONE			
NUMERO E DATA ORDINE:		Ingirgio 3000059304 del 09/02/2017			
CODIFICA ELABORAZIONE		DEHX08010BIAM02719_08			
TITOLO ELABORAZIONE		ELABORAZIONE CARTOGRAFICA			
DESCRIZIONE		Realizzazione nuovi elettrodotti a 150 kV "Santa Teresa - Tempio" e "Tempio - Budduso", nuove Stazioni Elettriche a 150kV di "Tempio" e "Budduso" e relativi raccordi linee"			
NOME DEL FILE		FORMATO		SCALA	
DEHX08010BIAM02719_08_2		AD		1:10.000	
FOGLIO		FOGLIO		FOGLIO	
2/11		2/11		2/11	

Questo documento contiene informazioni di proprietà Terna SpA e deve essere utilizzato esclusivamente dal destinatario in relazione alle finalità per le quali è stato fornito. È vietata qualsiasi forma di riproduzione o divulgazione senza l'esplicito consenso di Terna SpA. This document contains information proprietary to TERNA S.p.A. and it will have to be used exclusively for the purposes for which it has been furnished. Whichever usage of spreading or reproduction without the written permission of TERNA S.p.A. is prohibited.