

### Legenda

- Limiti comunali
- Nuove Stazioni elettriche 150 kV
- Nuovi elettrodotti aerei ST 150 kV
- Elettrodotti da demolire
- Rete AAT-AT
- Linea aerea 200 kV cc RTN
- Linea in cavo 150 kV RTN
- Area ubicazione cartieri base
- Stazione e CP esistenti
- Nuovi elettrodotti interni 150 kV
- Linea aerea 150 kV RTN
- Linea in cavo non RTN

### VINCOLI PAESAGGISTICI ED AMBIENTALI

- Aree di notevole interesse pubblico (Art. 136 D.lgs. 42/04)
- Alberi monumentali
- Monumenti naturali istituiti L. 31/89
- Vincoli archeologici areali
- Inselementi archeologici
- Fonte nuragica

### Aree vincolate ai sensi del D.lgs. 42/04 e succ. mod.


- Fascio di rispetto lacustri (Art.142 comma 1 lett. b)
- Parchi regionali (Art.142 lett. f)
- Zone gravate da usi civili (Art.142 lett. h)
- Fascio di rispetto fluviale (Art.142 lett. c)
- Aree boscate (Art.142 comma 1 lett. g)
- Fascia costiera (Art.143 D.lgs. 42/04)

### Vincoli architettonici e Vincoli archeologici - Beni paesaggistici ex art.136 e 142 del D.lgs. 42/04 (Repertorio Beni 2017)

- Beni culturali architettonici
- Beni paesaggistici ex art.143 del D.lgs. 42/04 (Repertorio Beni 2017)
- Castello
- Chiesa
- Dimora
- Domus de Janas
- Inselemento
- Ponte
- Centri di antica e prima formazione
- Inselemento sparso - mediu, turronu, boddu, calle, stazzo
- Beni culturali archeologici
- Nuraghe
- Ruderi
- Tomba dei giganti
- Villaggio
- Fabbricato
- Aree urbanizzate

### EDIFICATO URBANO ED AREE CARATTERIZZATE DA INSEDIAMENTI STORICI (PPR)

- Centri di antica e prima formazione
- Aree urbanizzate

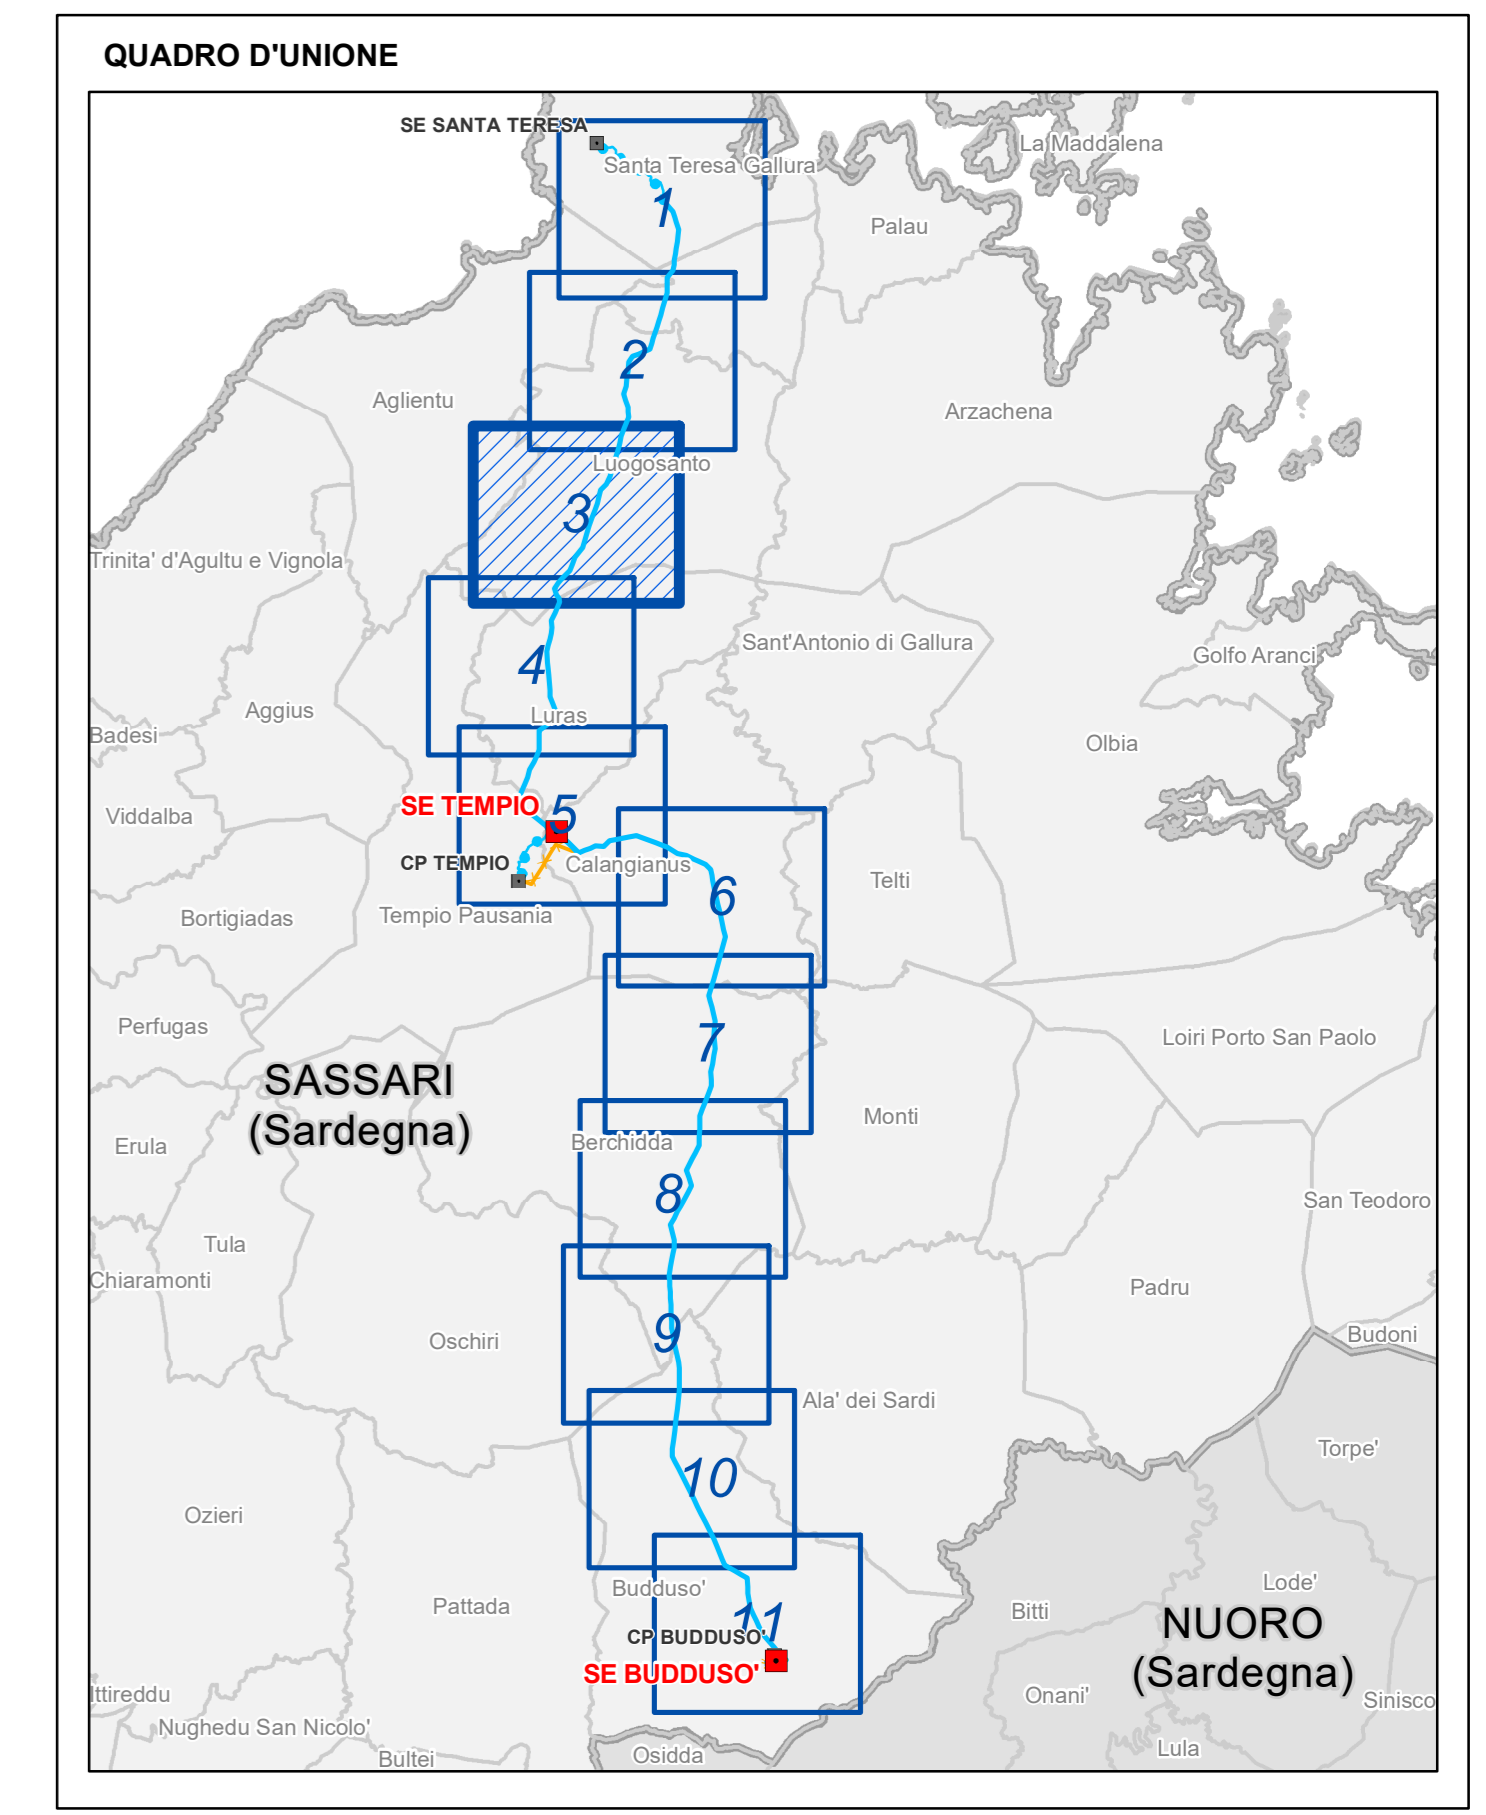

ESTRINSECO		PRIMA EMISSIONE		ELABORATO	
N.	DATA	DESCRIZIONE	ELABORATO	ESAMINATO	ACCETTATO
00	20/10/2018	Prima emissione	Geotech-srl		

RIVEDERE		ACCETTAZIONE		ACCETTATO	
N.	DATA	DESCRIZIONE	ESAMINATO	ACCETTATO	
00	20/10/2018	Accettata versione 00	V. Pedersoli	N. Rivabene	

NUMERO E DATA ORDINE: Ingegrio 3000059304 del 09/02/2017

MOTIVO DELL'INVIO: PER ACCETTAZIONE

CODIFICA ELABORATO: DEHX08010BIAM02719\_08

TITOLO ELABORATO: Realizzazione nuovi elettrodotti a 150 kV "Santa Teresa - Tempoio" e "Tempio - Budduso", nuove Stazioni Elettriche a 150kV di "Tempio" e "Budduso" e relativi raccordi linee

TIPOLOGIA ELABORATO: ELABORATO CARTOGRAFICO

PROGETTO: Realizzazione nuovi elettrodotti a 150 kV "Santa Teresa - Tempoio" e "Tempio - Budduso", nuove Stazioni Elettriche a 150kV di "Tempio" e "Budduso" e relativi raccordi linee

NOME DEL FILE	FORMATO	SCALA	FOGLIO
DEHX08010BIAM02719_08_3	AD	1:10.000	3/11

Questo documento contiene informazioni di proprietà Terna SpA e deve essere utilizzato esclusivamente dal destinatario in relazione alle finalità per le quali è stato fornito. È vietata qualsiasi forma di riproduzione o divulgazione senza l'esplicito consenso di Terna SpA. This document contains information proprietary to Terna S.p.A. and it will have to be used exclusively for the purposes for which it has been furnished. Whichever stage of spreading of reproduction without the written permission of TERNA S.p.A. is prohibited.