

Legenda

- Limiti comunali
- Nuove Stazioni elettriche 150 kV
- Nuovi elettrodotti aerei ST 150 kV
- Elettrodotti da demolire
- Linea aerea 200 kV cc RTN
- Linea in cavo 150 kV RTN
- Area ubicazione cartieri base
- Stazione e CP esistenti
- Nuovi elettrodotti interni 150 kV
- Linea aerea 150 kV RTN
- Linea in cavo non RTN

ELEMENTI IDROGRAFICI (PPR)

- Laghi naturali, invasi artificiali, stagni, lagune
- Fiumi, torrenti e altri corsi d'acqua

EDIFICATO URBANO ED AREE CARATTERIZZATE DA INSEDIAMENTI STORICI (PPR)

- Centri di antica e prima formazione
- Aree antropizzate


AREE SPECIALI

- AREE NATURALI E SUBNATURALI
 - 1a **Macchia, duna e aree umide**
Aree con vegetazione rada o 25% e < 40%; bacini naturali; aree dunali; formazioni di riga non arboree; macchia mediterranea; letti di torrenti di ampiezza superiore a 20 m; pareti rocciose e falesie; paludi interne; paludi salmastre; fiumi, torrenti e fossi; lagune, stagni e stagni costieri a produzione fisica naturale; estuari e delta.
 - 10 **Boschi**
Boschi misti di conifere e latifoglie; boschi di latifoglie.
- AREE SEMINATURALI
 - 2a **Praterie e spiagge**
Prati stabili; aree a pascolo naturale; cespuglieti e arbusteti; gariga; aree a ricostituzione naturale; spiagge di ampiezza superiore a 25 m; aree marine a produzione fisica naturale.
 - 2b **Boschi**
Boschi; Sgherreti; castagneti da frutto.
- AREE AD UTILIZZAZIONE AGRO-FORESTALE
 - 3a **Culture arboree specializzate**
Vigneti; Frutteti e fruti minori; oliveti; colture temporanee associate all'olivo; colture temporanee associate ai vigneti; colture temporanee associate ad altre colture permanenti.
 - 3b **Impianti boschivi artificiali**
Boschi di conifere; Poppieti; saliceti; eucalipti; altri impianti arborei da legno; arboricoltura con essenze forestali di conifere; aree a ricostituzione artificiale.
 - 3c **Culture erbacee specializzate**
Seminativi in aree non irrigue; prati artificiali; seminativi semplici e colture ortive a piano campo; risaie; viali; colture in serra; sistemi colturali e partecellari complessi; aree prevalentemente occupate da colture sgrigate con presenza di spazi naturali importanti; aree agroforestali; aree incolte.

AREE ESTRATTIVE

- AREE ESTRATTIVE

COMPONENTI DI PAESAGGIO CON VALENZA AMBIENTALE (PPR)

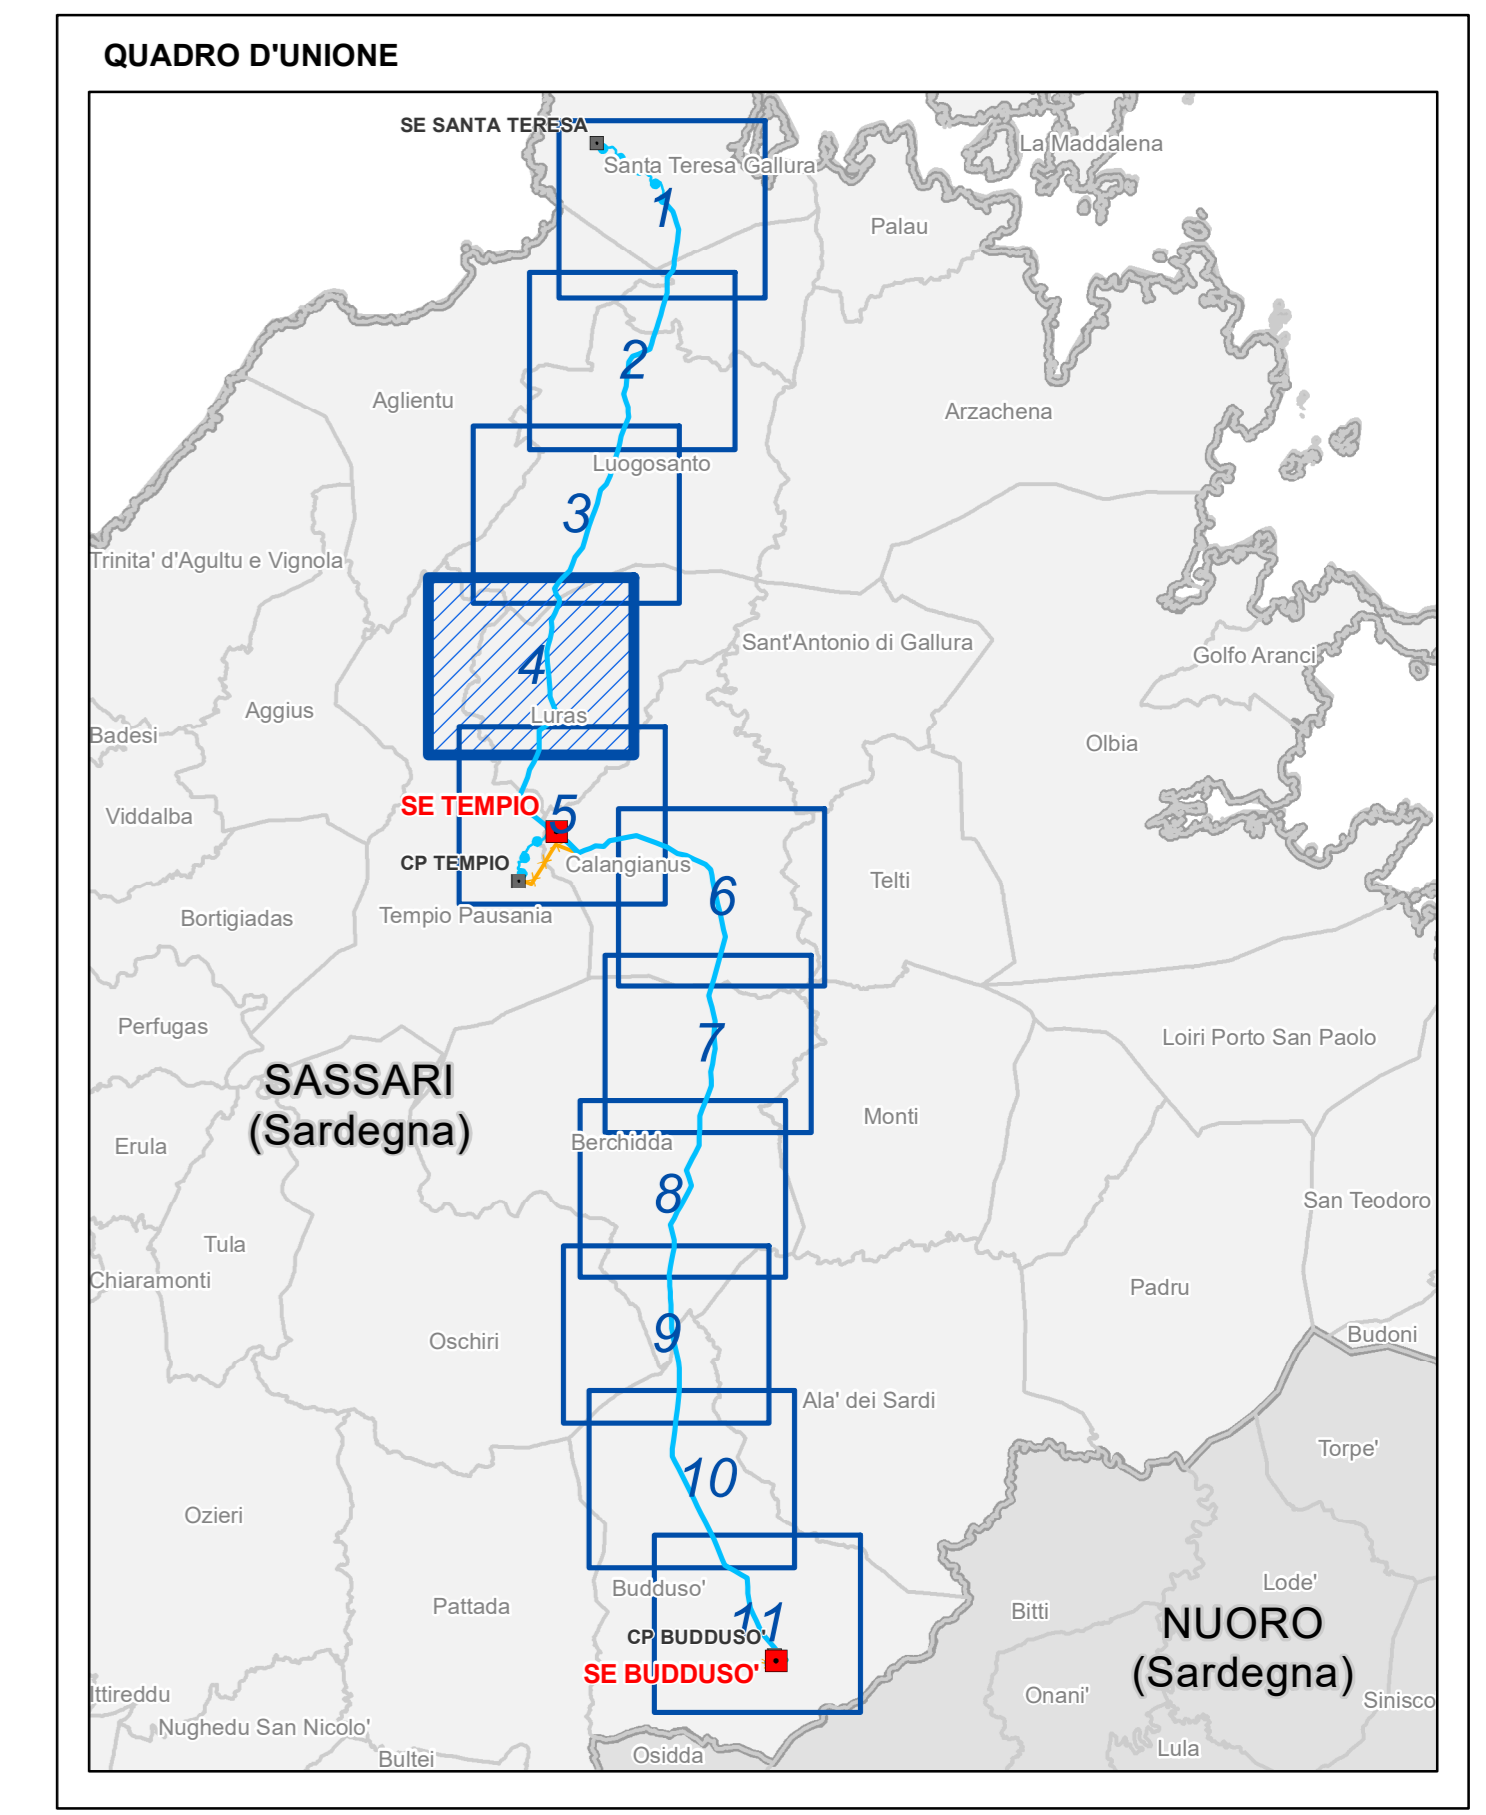

STUDIO DI IMPATTO AMBIENTALE
Componenti di paesaggio con valenza ambientale

Realizzazione nuovi elettrodotti a 150 kV "Santa Teresa - Tempio" e "Tempio - Budduso", nuove Stazioni Elettriche a 150kV di "Tempio" e "Budduso" e relativi raccordi linee"

REVISIONI

N.	DATA	DESCRIZIONE	ELABORATO	ESAMINATO	ACCETTATO
00	20/10/2018	Prima emissione	Geotech- srl		
00	20/10/2018	Accettata versione 00		V. Pedersoli	N. Rivabene

NUMERO E DATA ORDINE: Ingegno 3000059304 del 09/02/2017

MOTIVO DELL'INVIO: PER ACCREDITAZIONE

CODIFICA ELABORATO: DEHX08010BIAM02719_10

TITOLO ELABORATO: STUDIO DI IMPATTO AMBIENTALE

ELABORATO CARTOGRAFICO: ELABORATO

PROGETTO: Realizzazione nuovi elettrodotti a 150 kV "Santa Teresa - Tempio" e "Tempio - Budduso", nuove Stazioni Elettriche a 150kV di "Tempio" e "Budduso" e relativi raccordi linee"

NOME DEL FILE	FORMATO	SCALA	FOGLIO
DEHX08010BIAM02719_10_4	AD	1:10.000	4/11

REVISIONI

N.	DATA	DESCRIZIONE	ELABORATO	ESAMINATO	ACCETTATO
00	20/10/2018	Prima emissione	Geotech- srl		
00	20/10/2018	Accettata versione 00		V. Pedersoli	N. Rivabene

NUMERO E DATA ORDINE: Ingegno 3000059304 del 09/02/2017

MOTIVO DELL'INVIO: PER ACCREDITAZIONE

CODIFICA ELABORATO: DEHX08010BIAM02719_10

TITOLO ELABORATO: STUDIO DI IMPATTO AMBIENTALE

ELABORATO CARTOGRAFICO: ELABORATO

PROGETTO: Realizzazione nuovi elettrodotti a 150 kV "Santa Teresa - Tempio" e "Tempio - Budduso", nuove Stazioni Elettriche a 150kV di "Tempio" e "Budduso" e relativi raccordi linee"

NOME DEL FILE	FORMATO	SCALA	FOGLIO
DEHX08010BIAM02719_10_4	AD	1:10.000	4/11

Questo documento contiene informazioni di proprietà Terna S.p.A. e deve essere utilizzato esclusivamente dal destinatario in relazione alle finalità per le quali è stato fornito. È vietata qualsiasi forma di riproduzione o divulgazione senza l'esplicito consenso di Terna S.p.A. This document contains information proprietary to Terna S.p.A. and it will have to be used exclusively for the purposes for which it has been furnished. Whichever stage of spreading of reproduction without the written permission of Terna S.p.A. is prohibited.