

Legenda

- Limiti comunali
- Nuove Stazioni elettriche 150 kV
- Nuovi elettrodotti aerei ST 150 kV
- Elettrodotti da demolire
- Rete AAT-AT
- Linea aerea 200 kV cc RTN
- Linea in cavo 150 kV RTN
- Area ubicazione cartiere base
- Stazione e CP esistenti
- Nuovi elettrodotti interni 150 kV
- Linea aerea 150 kV RTN
- Linea in cavo non RTN

ELEMENTI IDROGRAFICI (PPR)

- Laghi naturali, invasi artificiali, stagni, lagune
- Fiumi, torrenti e altri corsi d'acqua

EDIFICATO URBANO ED AREE CARATTERIZZATE DA INSEDIAMENTI STORICI (PPR)

- Centri di antica e prima formazione
- Aree antropizzate

AREE SPECIALI

- Area speciali (grandi attrezzature di servizio pubblico per istruzione, sanità, ricerca e sport)
- AREE ESTRATTIVE
- Area estrattive

COMPONENTI DI PAESAGGIO CON VALENZA AMBIENTALE (PPR)

AREE NATURALI E SUBNATURALI


- 1a** Macchia, duna e aree umide
Aree con vegetazione rada o 25% e < 40%; bacini naturali; aree dunali; formazioni di ripa non arboree; macchia mediterranea; letti di torrenti di ampiezza superiore a 20 m; pareti rocciose e falesie; paludi interne; paludi salmastre; fiumi, torrenti e fossi; lagune, laghi e stagni costieri a produzione fisica naturale; estuari e delta.
- 1b** Boschi
Boschi misti di conifere e latifoglie; boschi di latifoglie.

AREE SEMINATURALI

- 2a** Praterie e spiagge
Prati stabili; aree a pascolo naturale; cespuglieti e arbusteti; gariga; aree a ricostituzione naturale; spiagge di ampiezza superiore a 25 m; aree marine a produzione fisica naturale.
- 2b** Boschi
Boschetti; castagneti da frutto.

AREE AD UTILIZZAZIONE AGRO-FORESTALE

- 3a** Colture arboree specializzate
Vigneti; Frutteti e frutteti minori; oliveti; colture temporanee associate all'olivo; colture temporanee associate ai vigneti; colture temporanee associate ad altre colture permanenti.
- 3b** Impianti boschivi artificiali
Boschi di conifere; Poppolati; aduceti, eucalipti; altri impianti arborei da legno; arboricoltura con essenze forestali di conifere; aree a ricostituzione artificiale.
- 3c** Colture erbacee specializzate
Seminativi in aree non irrigue; prati artificiali; seminativi semplici e colture orticole a piano campo; risaie; vivai; colture in serra; sistemi colturali e particolari complessi; aree prevalentemente occupate da colture agrarie con presenza di spazi naturali importanti; aree agroforestali; aree incolte.

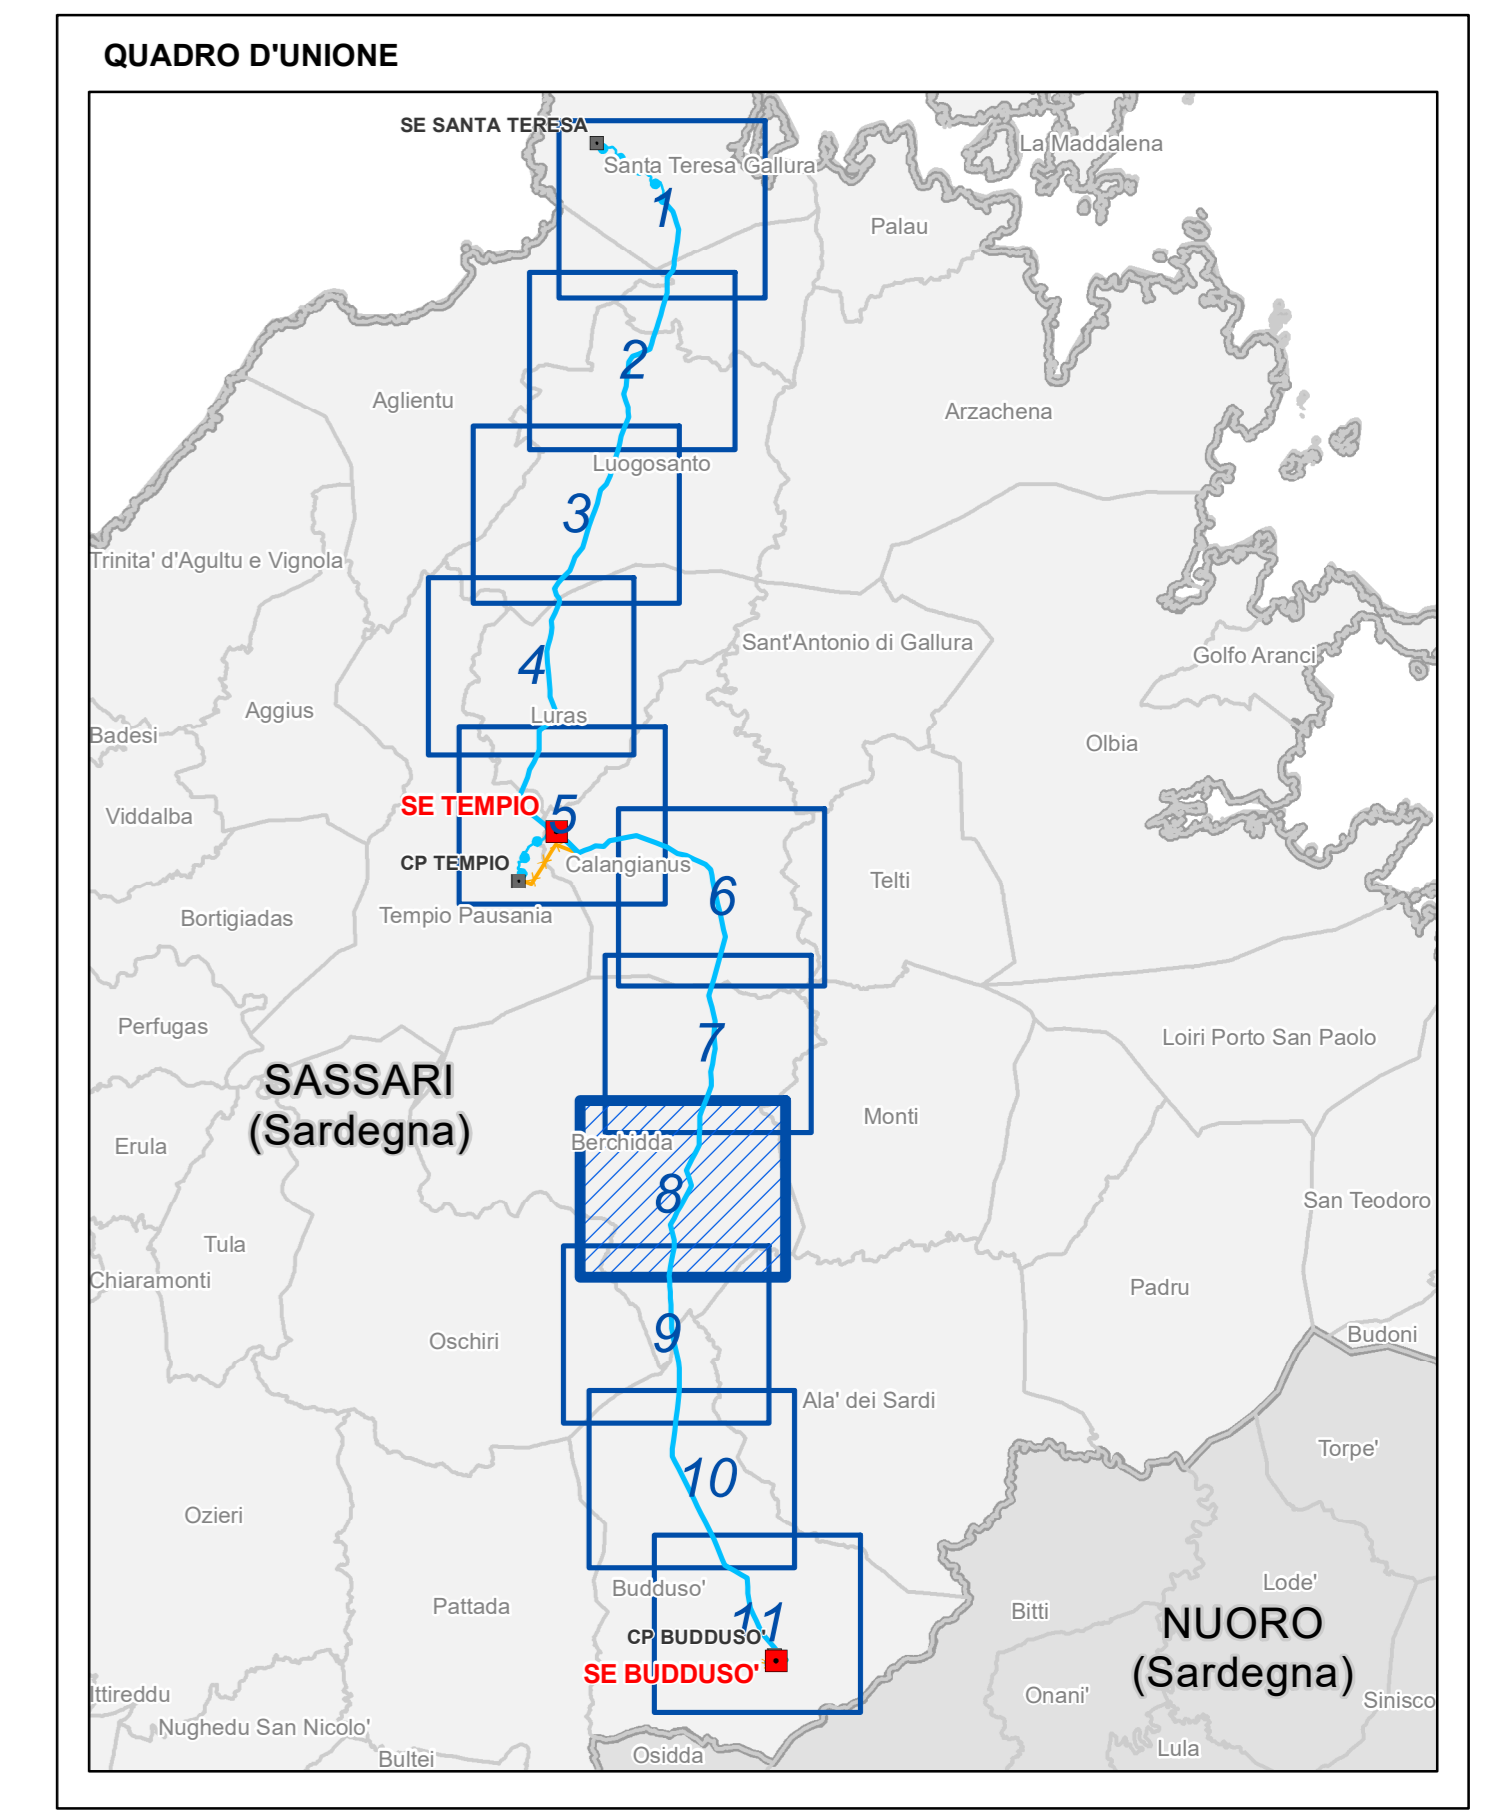

REVISIONI

00	20/10/2018	Prima emissione	Geotech- srl	
N.	DATA	DESCRIZIONE	ELABORATO	
00	20/10/2018	Accettata versione 00	V. Pedersoli	N. Rivabene
N.	DATA	DESCRIZIONE	ESAMINATO	ACCETTATO

NUMERO E DATA ORDINE: Ingegno 3000059304 del 09/02/2017
MOTIVO DELL'INVIO: PER ACCETTAZIONE

CODIFICA ELABORATO: DEHX08010BIAM02719_10

TITOLO ELABORATO: Realizzazione nuovi elettrodotti a 150 kV "Santa Teresa - Tempio" e "Tempio - Budduso", nuove Stazioni Elettriche a 150kV di "Tempio" e "Budduso" e relativi raccordi linee

STUDIO DI IMPATTO AMBIENTALE
Componenti di paesaggio con valenza ambientale

PROGETTO: Realizzazione nuovi elettrodotti a 150 kV "Santa Teresa - Tempio" e "Tempio - Budduso", nuove Stazioni Elettriche a 150kV di "Tempio" e "Budduso" e relativi raccordi linee

NOME DEL FILE	FORMATO	SCALA	FOGLIO
DEHX08010BIAM02719_10_8	AD	1:10.000	8/11

Questo documento contiene informazioni di proprietà Terna SpA e deve essere utilizzato esclusivamente dal destinatario in relazione alle finalità per le quali è stato fornito. È vietata qualsiasi forma di riproduzione o divulgazione senza l'esplicito consenso di Terna SpA. This document contains information proprietary to TERNA S.p.A. and it will have to be used exclusively for the purposes for which it has been furnished. Whichever stage of spreading of reproduction without the written permission of TERNA S.p.A. is prohibited.