

### Legenda

- Limiti comunali
- Nuove Stazioni elettriche 150 kV
- Nuovi elettrodotti aerei ST 150 kV
- Elettrodotti da demolire
- Rete AAT-AT
- Linea aerea 200 kV cc RTN
- Linea in cavo 150 kV RTN
- Linea aerea 150 kV RTN
- Linea in cavo non RTN
- Area ubicazione cartiere base
- Stazione e CP esistenti
- Nuovi elettrodotti interni 150 kV

### ELEMENTI IDROGRAFICI (PPR)

- Laghi naturali, invasi artificiali, stagni, lagune
- Fiumi, torrenti e altri corsi d'acqua

### EDIFICATO URBANO ED AREE CARATTERIZZATE DA INSEDIAMENTI STORICI (PPR)

- Centri di antica e prima formazione
- Aree antropizzate

### AREE SPECIALI

- Aree speciali (grandi attrezzature di servizio pubblico per istruzione, sanità, ricerca e sport)

### AREE ESTRATTIVE

- Aree estrattive

### COMPONENTI DI PAESAGGIO CON VALENZA AMBIENTALE (PPR)

#### AREE NATURALI E SUBNATURALI


- 1a Macchia, dune e aree umide**  
Aree con vegetazione rada > 25% e < 40%; bacini naturali; aree dunali; formazioni di ripa non arboree; macchia mediterranea; letti di torrenti di ampiezza superiore a 20 m; pareti rocciose e falesie; paludi interne; paludi salmastre; fiumi, torrenti e fossi; lagune, stagni e stagni costieri a produzione fitica naturale; estuari e delta.
- 1b Boschi**  
Boschi misti di conifere e latifoglie; boschi di latifoglie.

#### AREE SEMINATURALI

- 2a Praterie e spiagge**  
Prati stabili; aree a pascolo naturale; cespuglieti e arbusteti; gariga; aree a ricostituzione naturale; spiagge di ampiezza superiore a 25 m; aree marine a produzione fitica naturale.
- 2b Boschi**  
Boschi; castagneti da frutto.

#### AREE AD UTILIZZAZIONE AGRO-FORESTALE

- 3a Colture arboree specializzate**  
Vigneti; frutteti e fruti minori; oliveti; colture temporanee associate all'olivo; colture temporanee associate ai vigneti; colture temporanee associate ad altre colture permanenti.
- 3b Impianti boschivi artificiali**  
Boschi di conifere; Poppieti; saliceti, eucalipti; altri impianti arborei da legno; arboricoltura con essenze forestali di conifere; aree a ricostituzione artificiale.
- 3c Colture erbacee specializzate**  
Seminativi in aree non irrigue; prati artificiali; seminativi semplici e colture ortive a pieno campo; risaie; vivai; colture in serra; sistemi colturali e particolari complessi; aree prevalentemente occupate da colture agrarie con presenza di spazi naturali importanti; aree agroforestali; aree incolte.

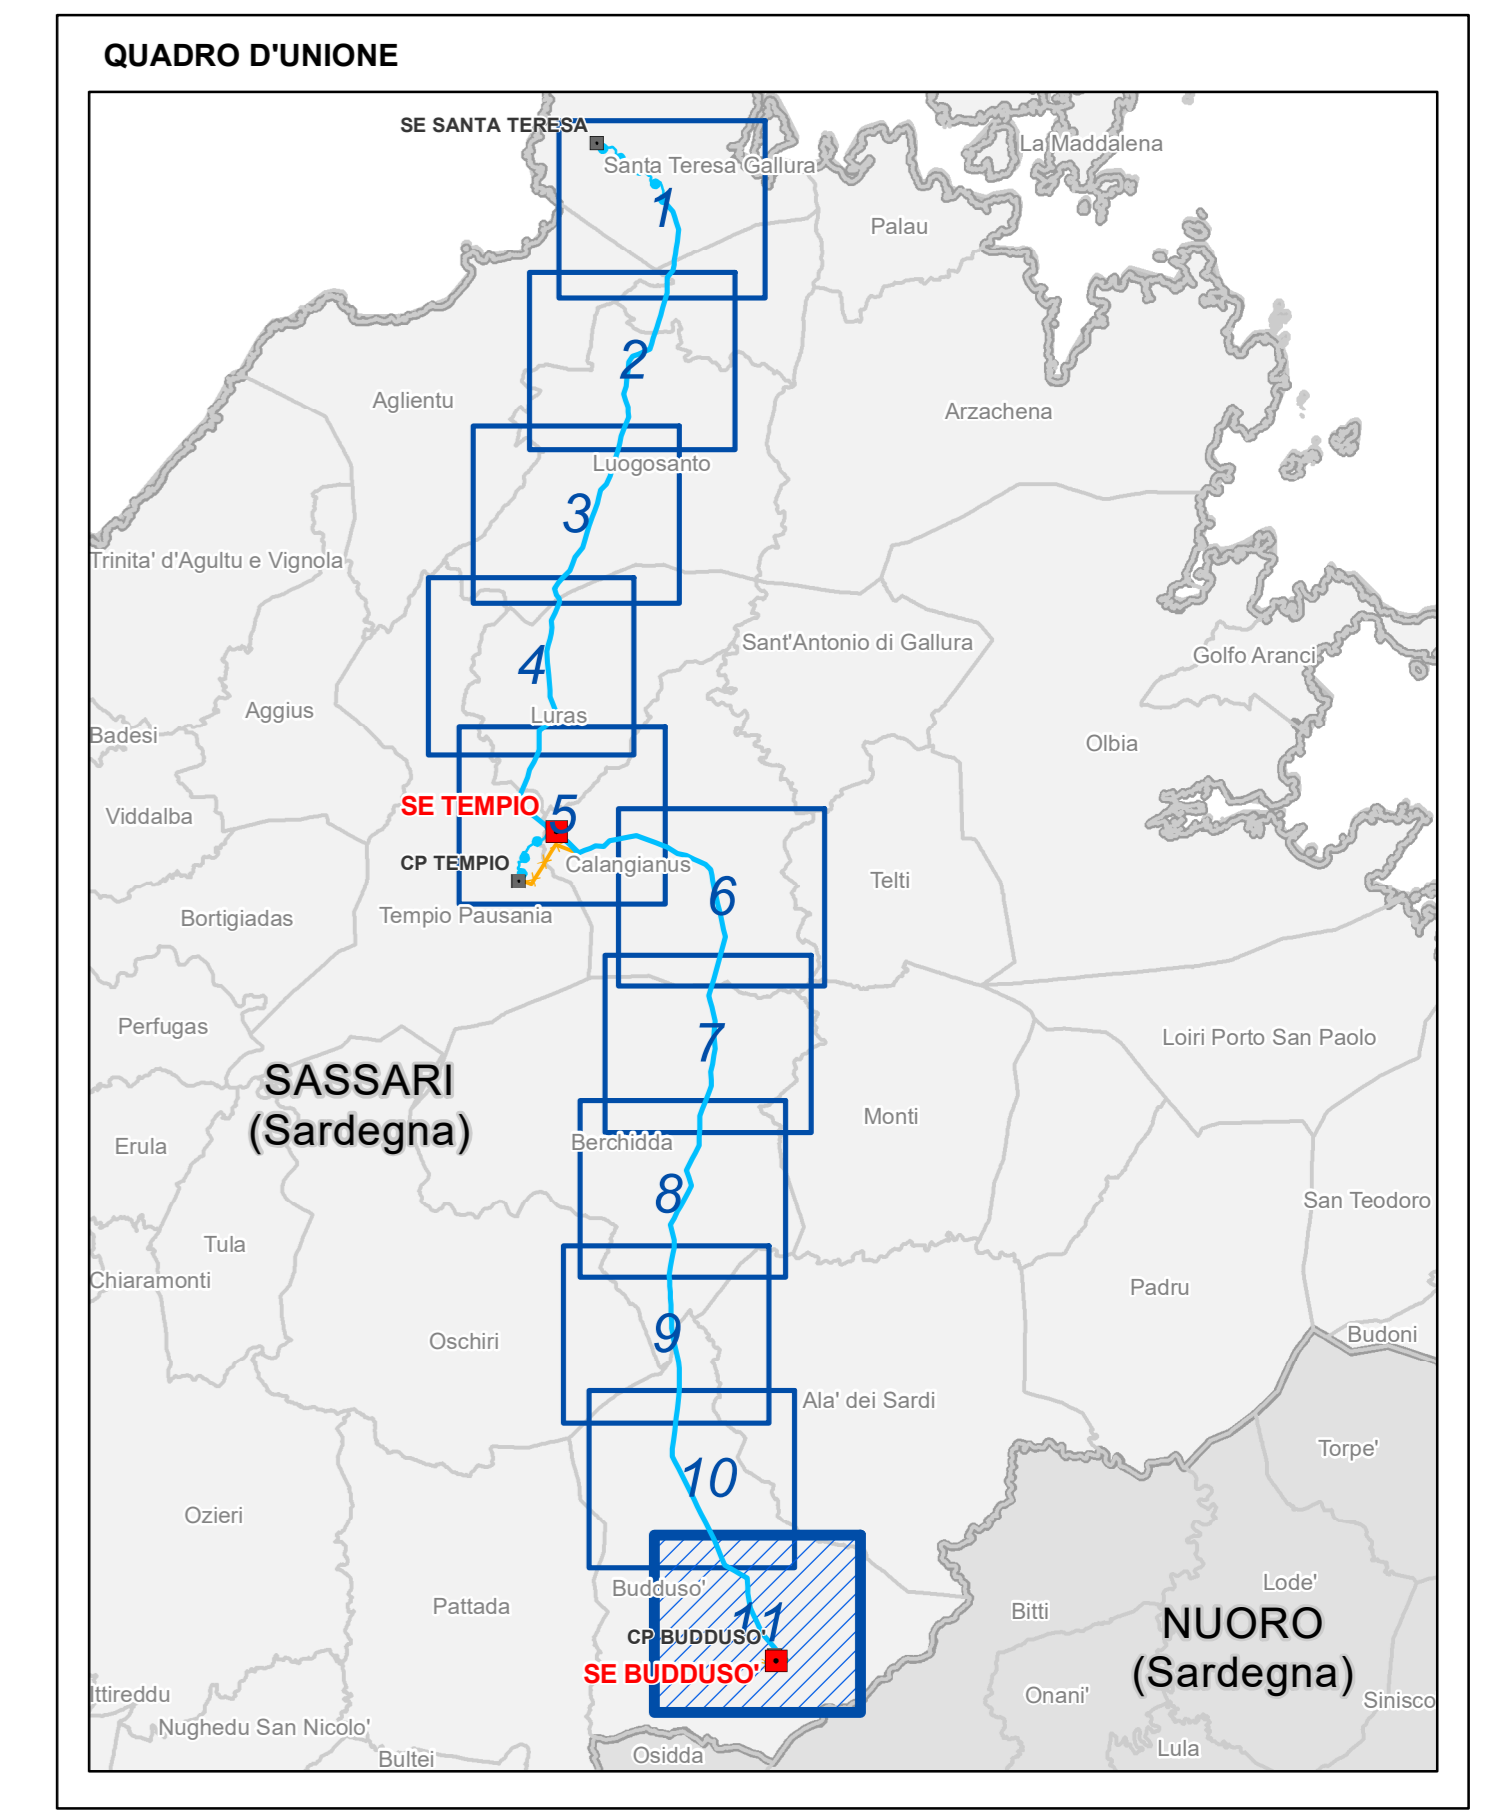

ESTRINSECO	00	20/10/2018	Prima emissione	Geotech-srl	
	N.	DATA	DESCRIZIONE	ELABORATO	
REVISIONI	00	20/10/2018	Accettata versione 00	V. Pedersioni	N. Rivabene
	N.	DATA	DESCRIZIONE	ESAMINATO	ACCETTATO

NUMERO E DATA ORDINE: Ingegrio 3000058394 del 09/02/2017

MOTIVO DELL'INVIO:  PER ACCETTAZIONE

CODIFICA ELABORATO

DEHX08010BIAM02719\_10

TITOLO ELABORATO

Realizzazione nuovi elettrodotti a 150 kV "Santa Teresa - Tempio" e "Tempio - Budduso", nuove Stazioni Elettriche a 150kV di "Tempio" e "Budduso" e relativi raccordi linee"

**STUDIO DI IMPATTO AMBIENTALE**

Componenti di paesaggio con valenza ambientale

TIPOLOGIA ELABORATO

ELABORATO CARTOGRAFICO

PROGETTO

Realizzazione nuovi elettrodotti a 150 kV "Santa Teresa - Tempio" e "Tempio - Budduso", nuove Stazioni Elettriche a 150kV di "Tempio" e "Budduso" e relativi raccordi linee"

NOME DEL FILE	FORMATO	SCALA	FOGLIO
DEHX08010BIAM02719_10_11	AD	1:10.000	11/11

Componenti di paesaggio con valenza ambientale.pdf

Questo documento contiene informazioni di proprietà Terna SpA e deve essere utilizzato esclusivamente dal destinatario in relazione alle finalità per le quali è stato fornito. È vietata qualsiasi forma di riproduzione o divulgazione senza l'esplicito consenso di Terna SpA. This document contains information proprietary to TERNA S.p.A. and it will have to be used exclusively for the purposes for which it has been furnished. Whichever usage of spreading of reproduction without the written permission of TERNA S.p.A. is prohibited.