

Legenda

- Limiti comunali
- Nuove Stazioni elettriche 150 kV
- Nuovi elettrodotto aerei ST 150 kV
- Elettrodotto da demolire
- Area ubicazione cantieri base
- Stazione e CP esistenti
- Nuovi elettrodotto interni 150 kV

INFRASTRUTTURE TECNICHE ED IMPIANTI

Rete AAT-AT


- Linea aerea 200 kV cc RTN
- Linea in cavo 150 kV RTN
- Linea aerea 150 kV RTN
- Linea in cavo non RTN

VIABILITA' ESISTENTE

- Viabilità principale
- Rete ferroviaria
- Strada locale e viabilità minore

PISTE DI CANTIERE

- Nuova Pista
- Accesso da campo
- Accesso in area a pascolo o con arbusti e vegetazione a basso fusto e medio/bassa attività
- Tratto di strada di accesso o pista esistente da ripristinare
- Accesso lato strada esistente No pista
- Accesso tramite elicottero

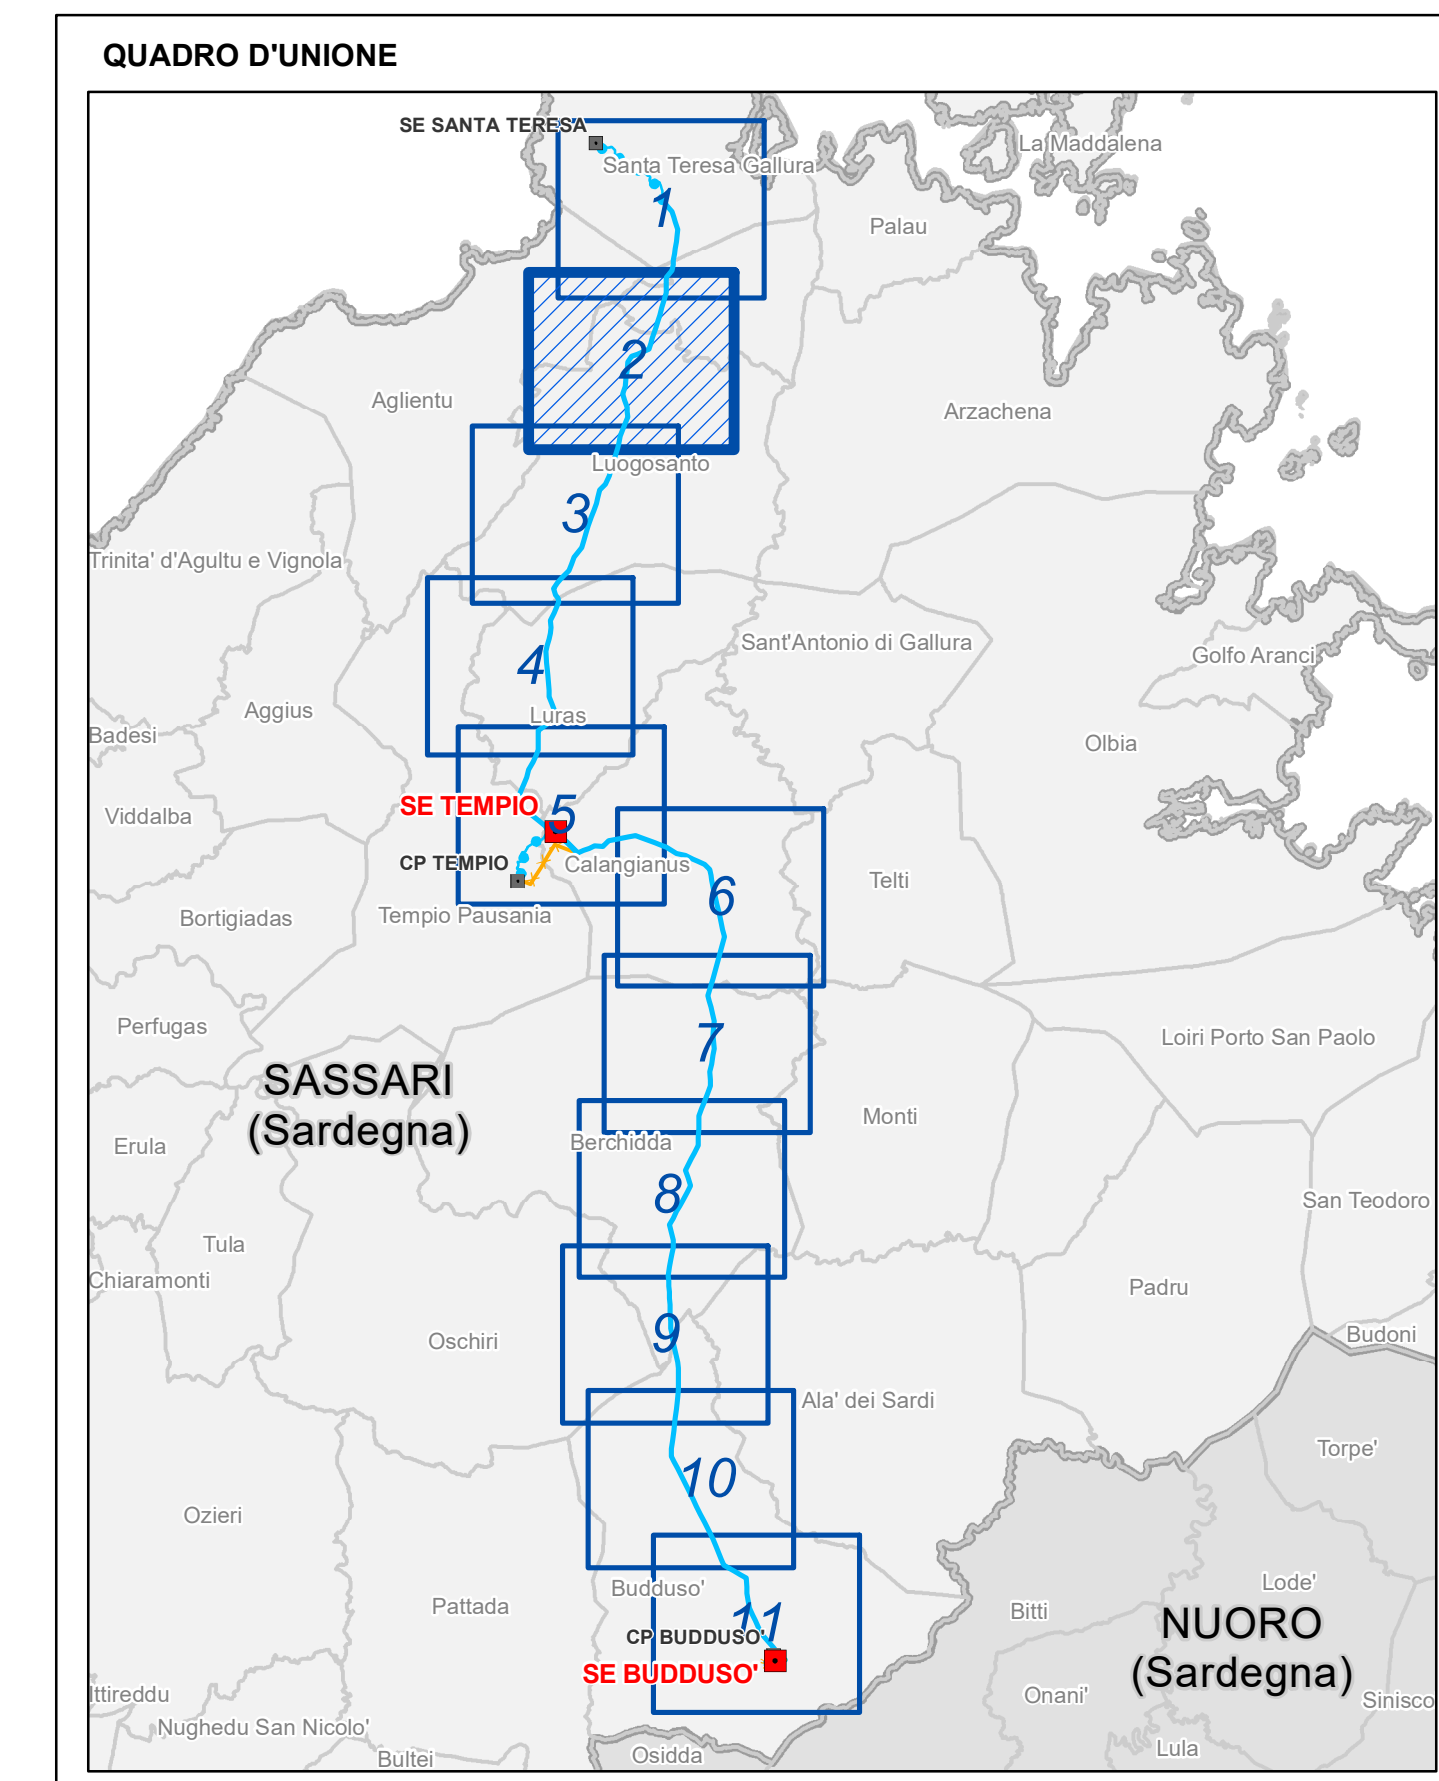

ESTRINSECO		N. DATA		DESCRIZIONE		ELABORATO	
00	20/10/2018	Prima emissione		Geotech-srl			
NUMERO E DATA ORDINE: Incarico 3000059304 del 09/02/2017 MOTIVO DELL'INVIO: PER ACCETTAZIONE							
CODIFICA ELABORATO							
DEHX08010BIAM02719_14				TIPOLOGIA ELABORATO			
TITOLO ELABORATO				ELABORATO CARTOGRAFICO			
Realizzazione nuovi elettrodotto a 150 kV "Santa Teresa - Tempio" e "Tempio - Budduso", nuove Stazioni Elettriche a 150kV di "Tempio" e "Budduso" e relativi raccordi linee"				STUDIO DI IMPATTO AMBIENTALE Carta degli accessi alle aree di microcantiere			
NOME DEL FILE		FORMATO		SCALA		FOGLIO	
DEHX08010BIAM02719_14_2		Carta degli accessi alle aree di microcantiere.pdf		A0		1:10.000 / 2/11	

Questo documento contiene informazioni di proprietà Terna SpA e deve essere utilizzato esclusivamente dal destinatario in relazione alle finalità per le quali è stato fornito. È vietata qualsiasi forma di riproduzione o divulgazione senza l'esplicito consenso di Terna SpA. This document contains information proprietary to TERNA S.p.A. and it will have to be used exclusively for the purposes for which it has been furnished. Whichever usage of spreading or reproduction without the written permission of TERNA S.p.A. is prohibite.