

**Legenda**

- Limiti comunali
- Nuove Stazioni elettriche 150 kV
- Nuovi elettrodotti aerei ST 150 kV
- Elettrodotti da demolire
- Area ubicazione cantieri base
- Stazione e CP esistenti
- Nuovi elettrodotti interni 150 kV

**INFRASTRUTTURE TECNICHE ED IMPIANTI**

**Rete AAT-AT**


- Linea aerea 200 kV cc RTN
- Linea in cavo 150 kV RTN
- Linea aerea 150 kV RTN
- Linea in cavo non RTN

**VIABILITA' ESISTENTE**

- Viabilità principale
- Rete ferroviaria
- Strada locale e viabilità minore

**PISTE DI CANTIERE**

- Nuova Pista
- Accesso da campo
- Accesso in area a pascolo o con arbusti e vegetazione a bassa tuffato e medio/bassa attività
- Tratto di strada di accesso o pista esistente da ripristinare
- Accesso lato strada esistente No pista
- Accesso tramite elicottero

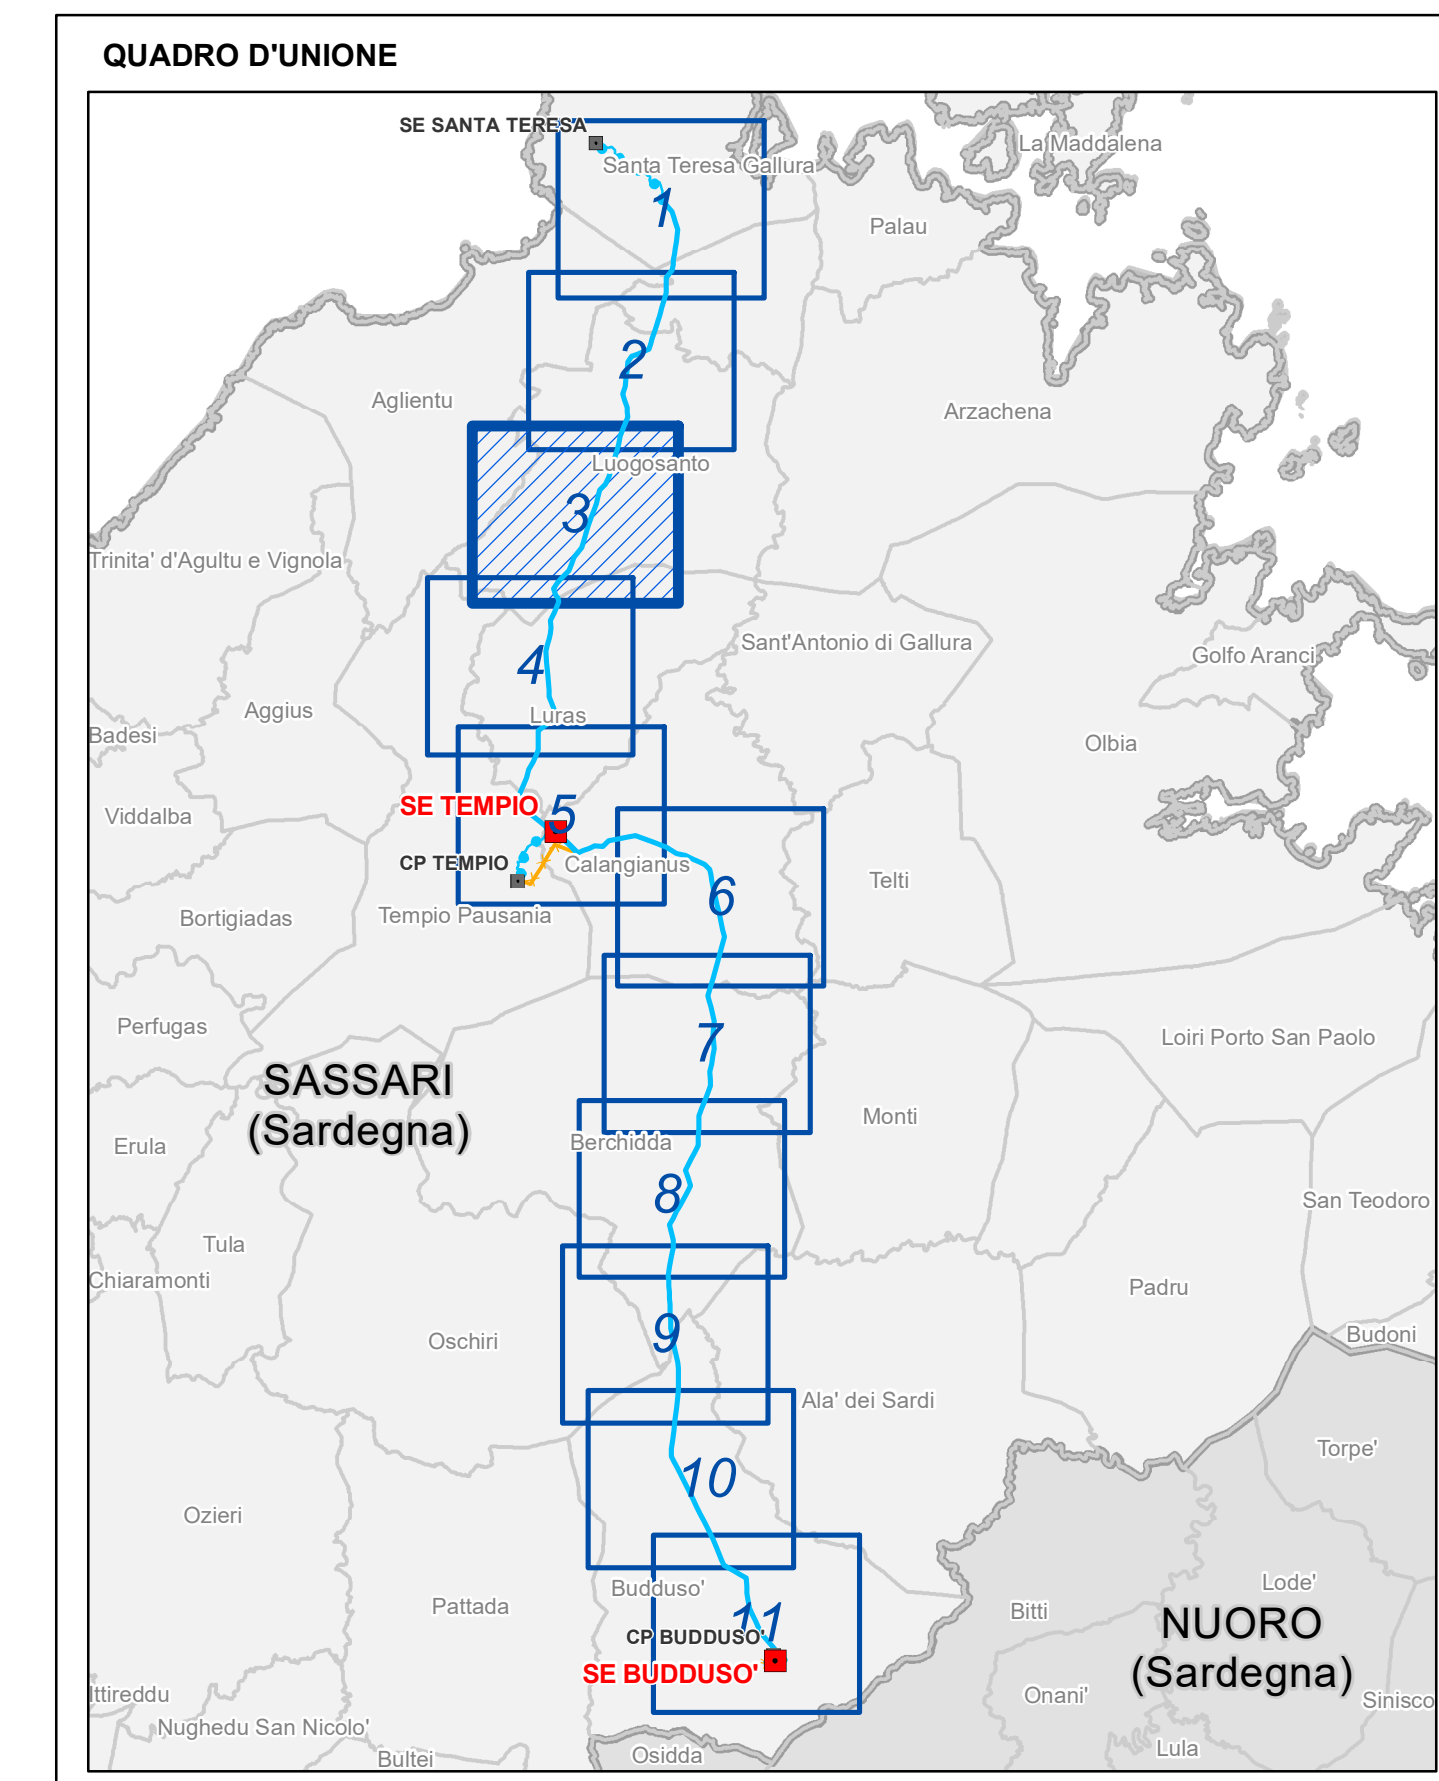

ESTRINSECO	N.	DATA	DESCRIZIONE	ELABORATO
00	20/10/2018		Prima emissione	Geotech-srl

REVISIONI	N.	DATA	DESCRIZIONE	ESAMINATO	ACCETTATO
00	20/10/2018		Accettata versione 00	V. Pedersoli	N. Rivabene

NUMERO E DATA ORDINE: Incarico 3000059304 del 09/02/2017

MOTIVO DELL'INVIO: PER ACCETTAZIONE

CODIFICA ELABORATO: DEHX08010BIAM02719\_14

TITOLO ELABORATO: Realizzazione nuovi elettrodotti a 150 kV "Santa Teresa - Tempoio" e "Tempio - Budduso", nuove Stazioni Elettriche a 150kV di "Tempio" e "Budduso" e relativi raccordi linee

TIPOLOGIA ELABORATO: ELABORATO CARTOGRAFICO

PROGETTO: Realizzazione nuovi elettrodotti a 150 kV "Santa Teresa - Tempoio" e "Tempio - Budduso", nuove Stazioni Elettriche a 150kV di "Tempio" e "Budduso" e relativi raccordi linee

NOME DEL FILE	FORMATO	SCALA	FOGLIO
DEHX08010BIAM02719_14_3	AO	1:10.000	3/11

Questo documento contiene informazioni di proprietà Terna SpA e deve essere utilizzato esclusivamente dal destinatario in relazione alle finalità per le quali è stato fornito. È vietata qualsiasi forma di riproduzione e divulgazione senza l'esplicito consenso di Terna SpA. This document contains information proprietary to TERN S.p.A. and it will have to be used exclusively for the purposes for which it has been furnished. Whichever usage of spreading or reproduction without the written permission of TERN S.p.A. is prohibited.

