

Legenda

- Limiti comunali
- Nuove Stazioni elettriche 150 kV
- Nuovi elettrodotti aerei ST 150 kV
- Elettrodotti da demolire
- Area ubicazione cantieri base
- Stazione e CP esistenti
- Nuovi elettrodotti interni 150 kV

INFRASTRUTTURE TECNICHE ED IMPIANTI

Rete AAT-AT


- Linea aerea 200 kV cc RTN
- Linea in cavo 150 kV RTN
- Linea aerea 150 kV RTN
- Linea in cavo non RTN

VIABILITA' ESISTENTE

- Viabilità principale
- Rete ferroviaria
- Strada locale e viabilità minore

PISTE DI CANTIERE

- Nuova Pista
- Accesso da campo
- Accesso in area a pascolo o con arbusti e vegetazione a basso fusto e medio/bassa attività
- Tratto di strada di accesso o pista esistente da ripristinare
- Accesso lato strada esistente
- No pista
- Accesso tramite elicottero

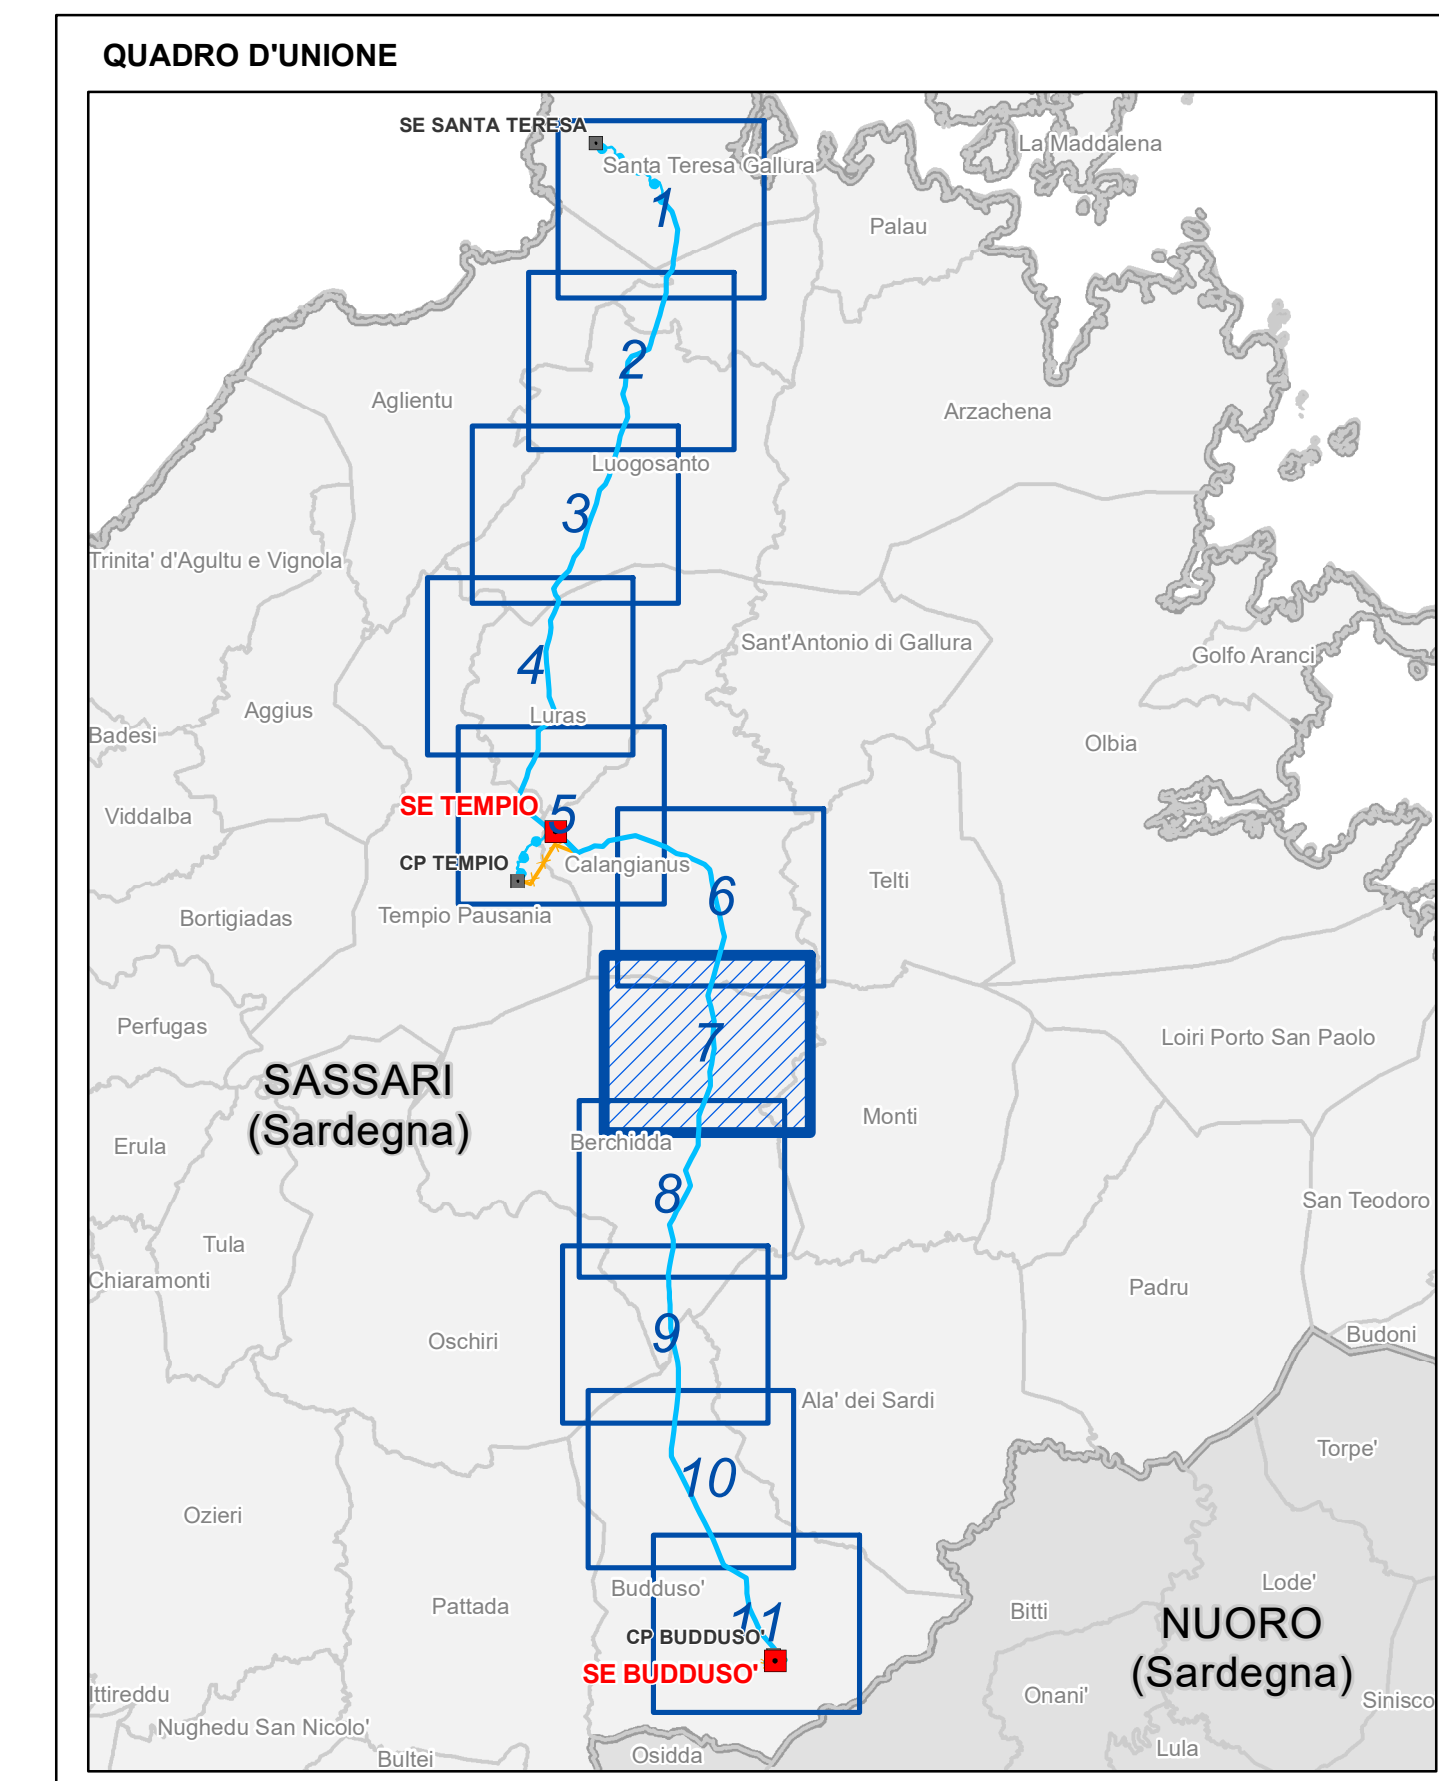

Stamped signatures and official seals.

ESTRINSECO	00	20/10/2018	Prima emissione	Geotech- srl	ELABORATO
REVISIONI	00	20/10/2018	Accettata versione 00	V. Pedersoli	N. Rivabene

NUMERO E DATA ORDINE: Incarico 3000059304 del 09.02.2017
 MOTIVO DELL'INVIO: PER ACCETTAZIONE

CODIFICA ELABORATO: **DEHX08010BIAM02719_14**

TITOLO ELABORATO: **STUDIO DI IMPATTO AMBIENTALE**
 Realizzazione nuovi elettrodotti a 150 kV "Santa Teresa - Tempio" e "Tempio - Budduso", nuove Stazioni Elettriche a 150kV di "Tempio" e "Budduso" e relativi raccordi linee"

ELABORATO CARTOGRAFICO

PROGETTO: Realizzazione nuovi elettrodotti a 150 kV "Santa Teresa - Tempio" e "Tempio - Budduso", nuove Stazioni Elettriche a 150kV di "Tempio" e "Budduso" e relativi raccordi linee"

NOME DEL FILE	FORMATO	SCALA	FOGLIO
DEHX08010BIAM02719_14_7	AO	1:10.000	7/11

Carta degli accessi alle aree di microcantiere.pdf

Questo documento contiene informazioni di proprietà Terna SpA e deve essere utilizzato esclusivamente dal destinatario in relazione alla finalità per la quale è stato fornito. È vietata qualsiasi forma di riproduzione o divulgazione senza l'esplicito consenso di Terna SpA. This document contains information proprietary to TERNA S.p.A. and it will have to be used exclusively for the purposes for which it has been furnished. Whichever usage of spreading or reproduction without the written permission of TERNA S.p.A. is prohibited.