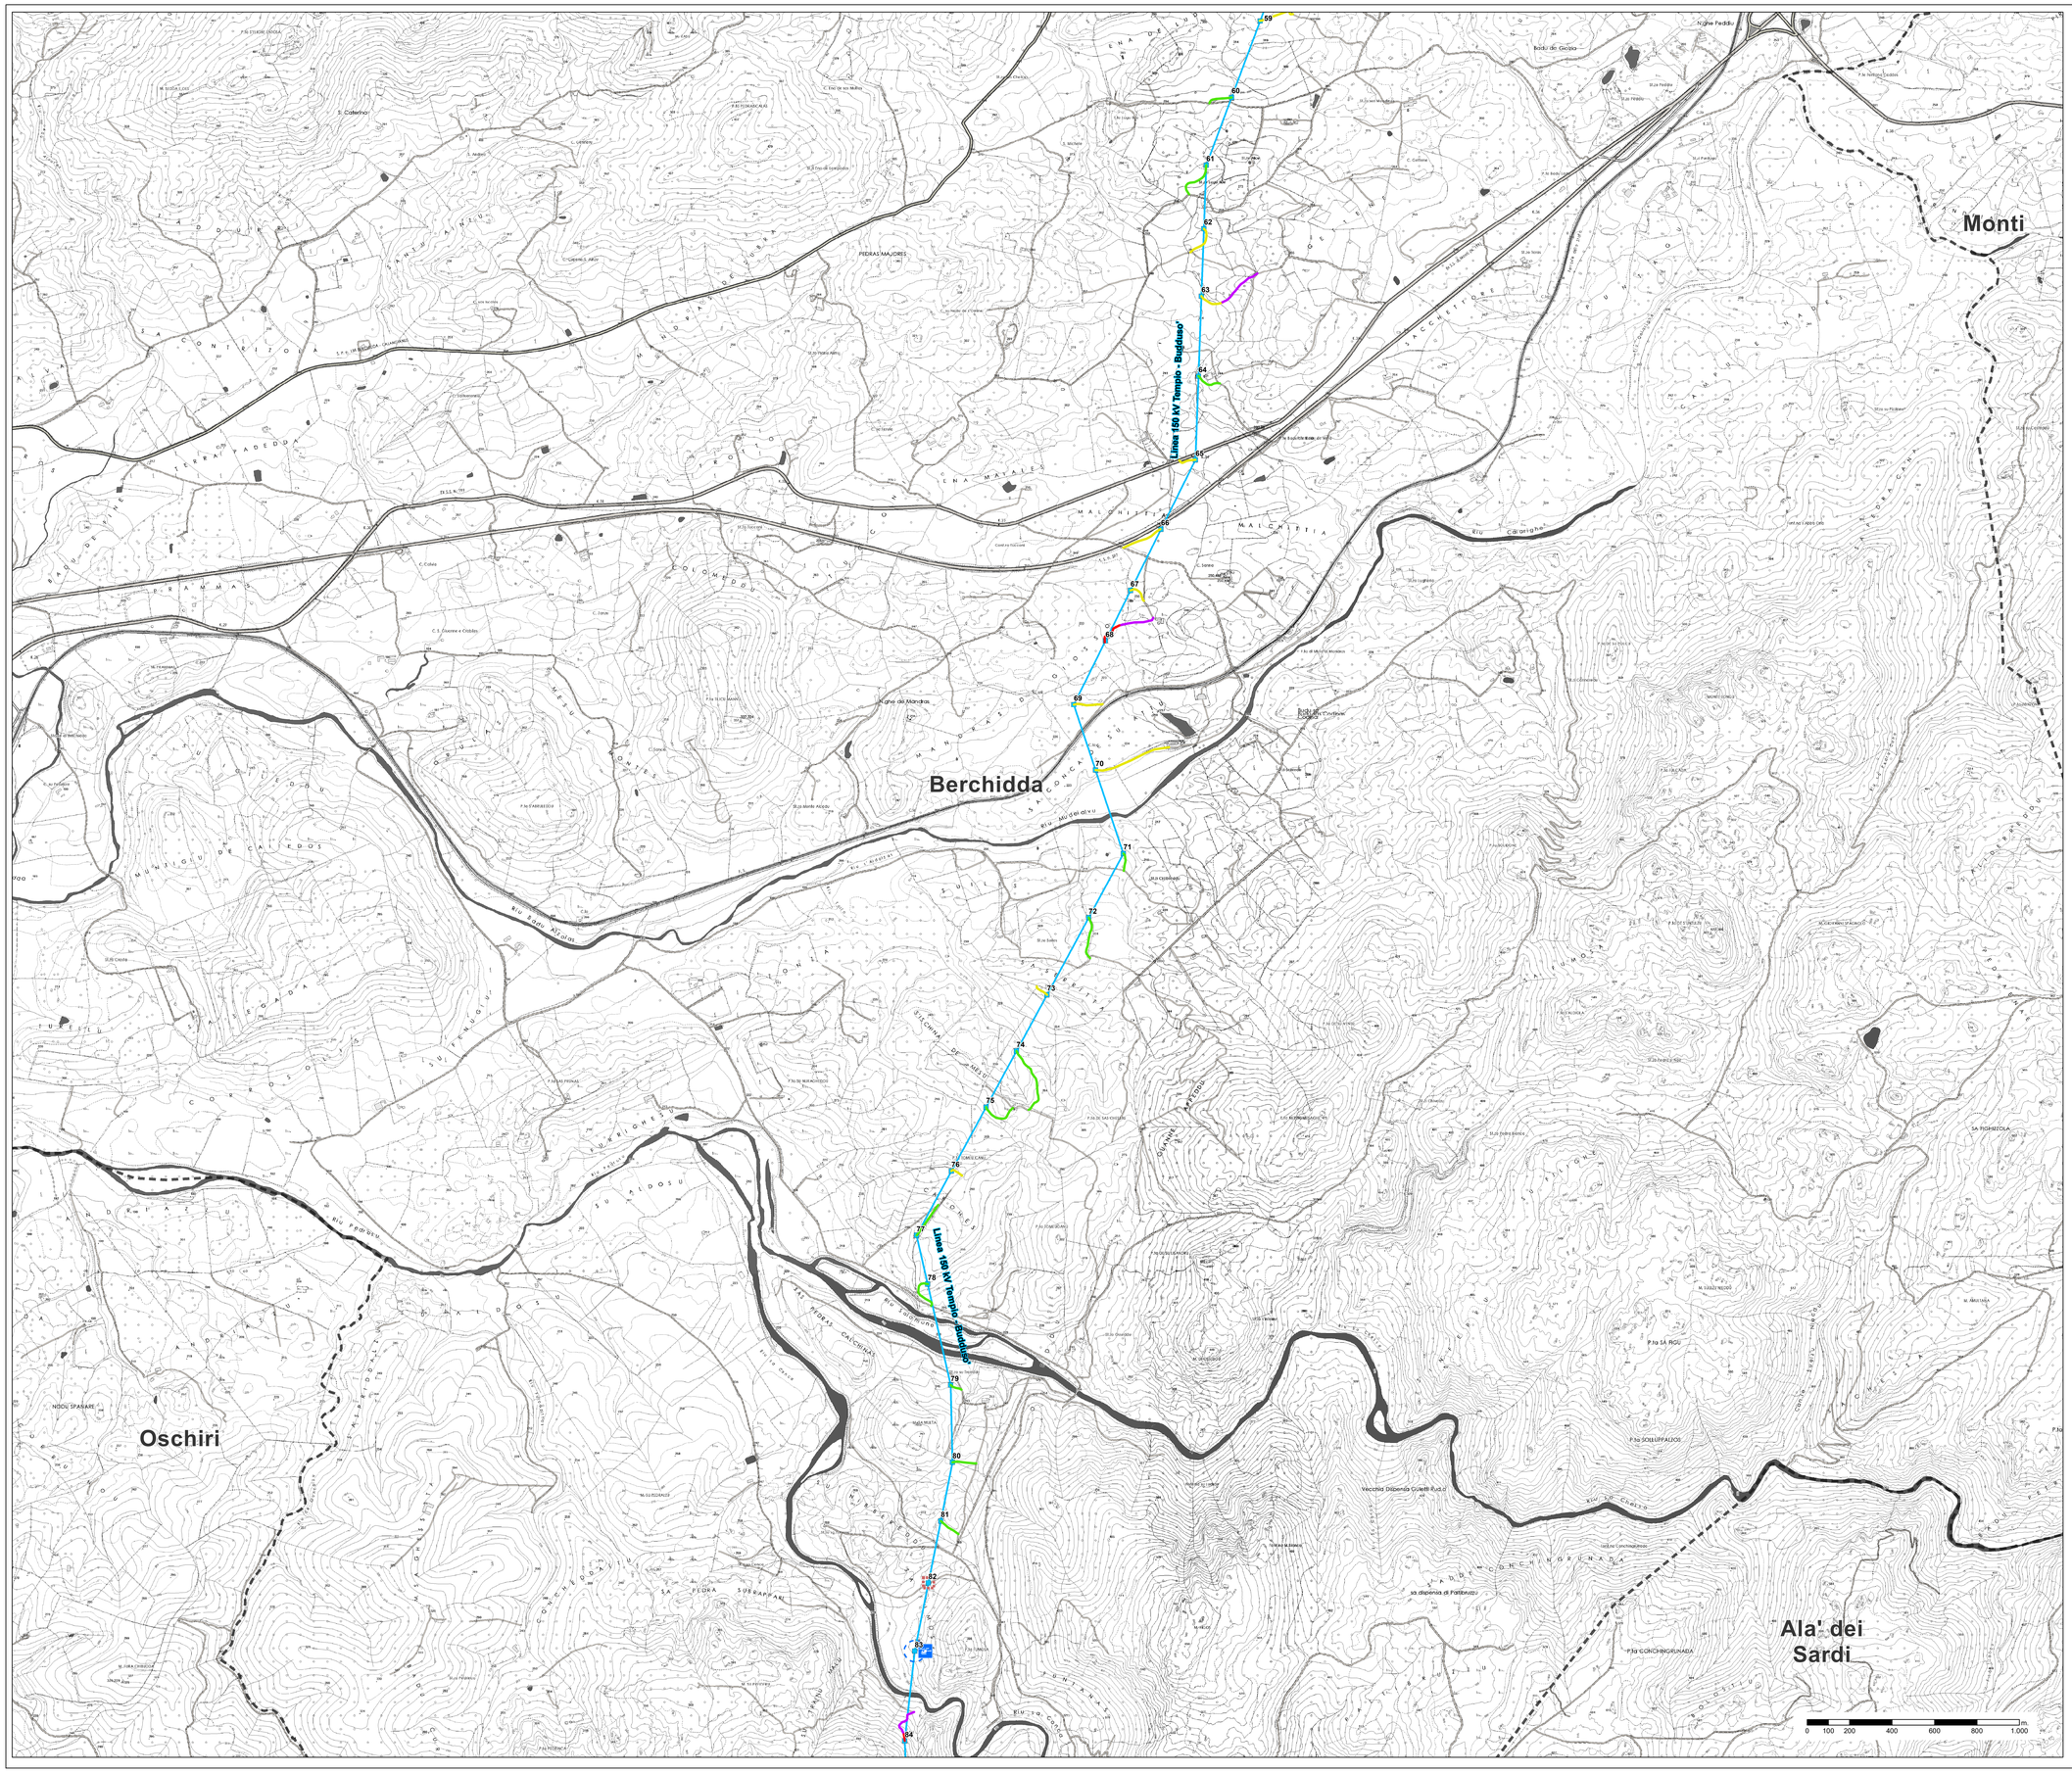


## Legenda

N

- Limiti comunali
- Area ubicazione cantieri base
- Nuove Stazioni elettriche 150 kV
- Stazione e CP esistenti
- Nuovi elettrodotti aerei ST 150 kV
- Nuovi elettrodotti interrati 150 kV
- Elettrodotti da demolire

**INFRASTRUTTURE TECNICHE ED IMPIANTI**

**Rete AAT-AT**

- Linea aerea 200 kV cc RTN
- Linea aerea 150 kV RTN
- Linea in cavo 150 kV RTN
- Linea in cavo non RTN

**VIABILITA' ESISTENTE**

- Viabilità principale
- Strada locale e viabilita' minore
- Rete ferroviaria

**PISTE DI CANTIERE**

- Nuova Pista
- Tratto di strada di accesso o pista esistente da ripristinare
- Accesso da campo
- Accesso lato strada esistente No pista
- Accesso in area a pascolo o con arbusti e vegetazione a basso fusto e medio/bassa acclività
- Accesso tramite elicottero

**QUADRO D'UNIONE**




| | | | | |
|---|---|---|---|---|
| ESTERNO | 00 | 20/10/2018 | Prima emissione | Geotech-srl |
| | N. | DATA | DESCRIZIONE | ELABORATO |

GEOTECH S.r.l.
SOCIETA' DI INGEGNERIA
Via Nora, 7 Nuraxinieddu (OR)
Tel. e fax: 0783/358 - 0783/301
E-mail: info@geotech-srl.it
sito: www.geotech-srl.it

| | | | | |
|---|---|---|---|---|
| REVISIONI | | | | |
| | | | | |
| | | | | |
| | | | | |
| | 00 | 20/10/2018 | Accettata versione 00 | V. Pedacchioni / N. Rivabene |
| | N. | DATA | DESCRIZIONE | ESAMINATO / ACCETTATO |

NUMERO E DATA ORDINE: Incarico 3000059304 del 09.02.2017

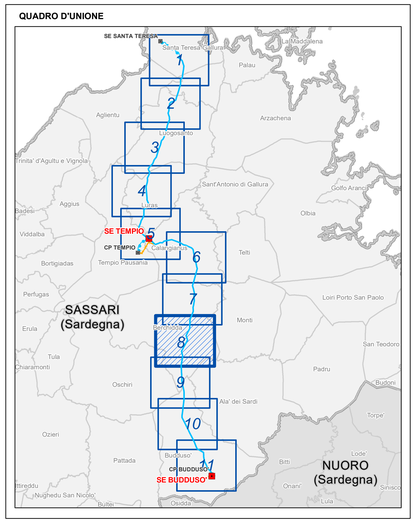MOTIVO DELL'INVIO: ☒ PER ACCETTAZIONE

CODIFICA ELABORATO

DEHX08010BIAM02719_14

Terna Rete Italia — TERNA GROUP

TITOLO ELABORATO

Realizzazione nuovi elettrodotti a 150 kV "Santa Teresa - Tempio" e "Tempio - Buddusò", nuove Stazioni Elettriche a 150kV di "Tempio" e "Buddusò" e relativi raccordi linee"

**STUDIO DI IMPATTO AMBIENTALE**

Carta degli accessi alle aree di microcantiere

TIPOLOGIA ELABORATO

ELABORATO CARTOGRAFICO

PROGETTO

Realizzazione nuovi elettrodotti a 150 kV "Santa Teresa - Tempio" e "Tempio - Buddusò", nuove Stazioni Elettriche a 150kV di "Tempio" e "Buddusò" e relativi raccordi linee"

| NOME DEL FILE | FORMATO | SCALA | FOGLIO |
|---|---|---|---|
| DEHX08010BIAM02719_14_8<br>Carta degli accessi alle aree di microcantiere.pdf | A0 | 1:10.000 | 8/11 |

Questo documento contiene informazioni di proprietà Terna SpA e deve essere utilizzato esclusivamente dal destinatario in relazione alle finalità per le quali è stato ricevuto. E' vietata qualsiasi forma di riproduzione o divulgazione senza l'esplicito consenso di Terna SpA.

This document contains information proprietary to TERNA S.p.A. and it will have to be used exclusively for the purposes for which it has been furnished. Whichever shape of spreading or reproduction without the written permission of TERNA S.p.A. is prohibit.