

### Legenda

Limiti comunali	Area ubicazione cantiere base
Nuove Stazioni elettriche 150 kV	Stazione e CP esistenti
Nuovi elettrodotti aerei ST 150 kV	Nuovi elettrodotti interni 150 kV
Elettrodotti da demolire	

### INFRASTRUTTURE TECNICHE ED IMPIANTI

#### Rete AAT-AT


Linea aerea 200 kV cc RTN	Linea aerea 150 kV RTN
Linea in cavo 150 kV RTN	Linea in cavo non RTN

#### VIABILITA' ESISTENTE

Viabilità principale	Strada locale e viabilità minore
Rete ferroviaria	

### PISTE DI CANTIERE

Nuova Pista	Tratto di strada di accesso o pista esistente da ripristinare
Accesso da campo	Accesso lato strada esistente No pista
Accesso in area a pascolo o con arbusti e vegetazione a basso taglio e medio/bassa attività	Accesso tramite elicottero

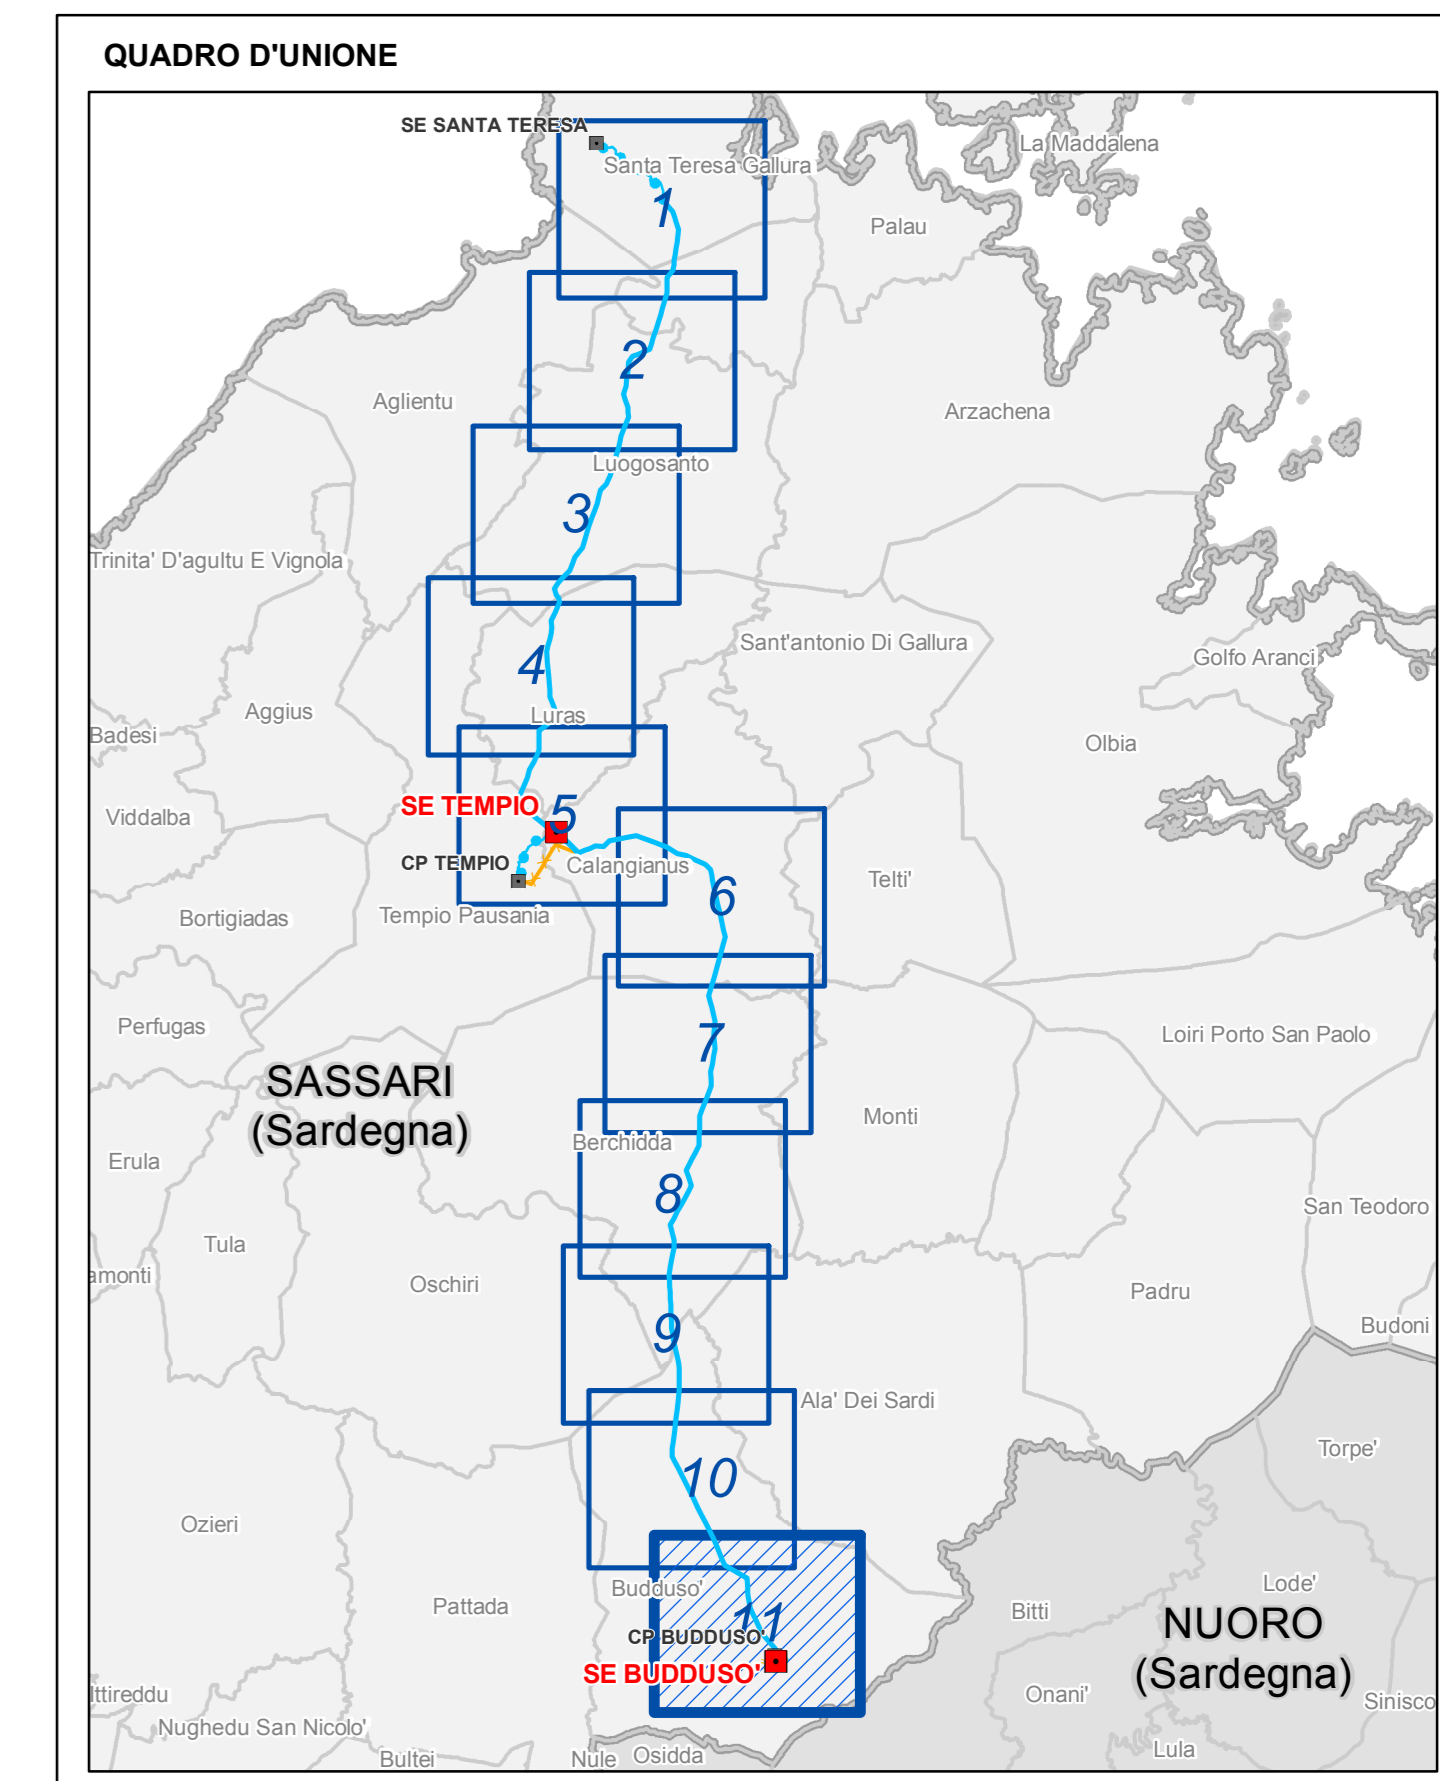

ESTRINSECO	00	20/10/2018	Prima emissione	Geotech-srl	
	N.	DATA	DESCRIZIONE	ELABORATO	
INTERNA	00	20/10/2018	Accettata versione 00	V. Pedacchini	N. Rivabene
	N.	DATA	DESCRIZIONE	ESAMINATO	ACCETTATO
NUMERO E DATA ORDINE: Incarico 300009304 del 09.02.2017 MOTIVO DELL'INVIO: PER ACCETTAZIONE					
CODIFICA ELABORATO <b>DEHX08010BIAM02719_14</b>					
TITOLO ELABORATO <b>Realizzazione nuovi elettrodotti a 150 kV "Santa Teresa - Tempio" e "Tempio - Budduso", nuove Stazioni Elettriche a 150kV di "Tempio" e "Budduso" e relativi raccordi linee"</b>				TIPOLOGIA ELABORATO <b>ELABORATO CARTOGRAFICO</b>	
<b>STUDIO DI IMPATTO AMBIENTALE</b> Carta degli accessi alle aree di microcantiere					
NOME DEL FILE DEHX08010BIAM02719_14_11		FORMATO A0	SCALA 1:10.000	FOGLIO 11/11	
Questo documento contiene informazioni di proprietà Terna SpA e deve essere utilizzato esclusivamente dal destinatario in relazione alla tratta per la quale è stato fornito. È vietata qualsiasi forma di riproduzione o divulgazione senza l'esplicito consenso di Terna SpA. This document contains information proprietary to TERNA S.p.A. and it will have to be used exclusively for the purposes for which it has been furnished. Whichever shape of spreading or reproduction without the written permission of TERNA S.p.A. is prohibited.					