

Legenda

PROGETTO

- Stazione in progetto
- Elettrodotto 150 kV Tempio - Budduso in progetto
- Elettrodotto da demolire
- Elettrodotto 150 kV Tempio - Budduso in progetto Regione punto 6 - (Ottimizzazione)
- Elettrodotto esistente

VINCOLI PAESAGGISTICI ED AMBIENTALI

- Aree di notevole interesse pubblico (Art. 136 D.lgs. 42/04)
- Alberi monumentali
- Monumenti naturali istituiti Lr. 31/89
- Aree di rispetto lacustri (Art. 142 comma 1 lett. c)
- Parchi regionali (Art. 142 lett. f)
- Zone gravate da usi civici (Art. 142 lett. h)
- Vincoli archeologici areali
- Insediamenti archeologici
- Fonte nuragica
- Fasce di rispetto fluviale (Art. 142 lett. c)
- Aree boscate (Art. 142 comma 1 lett. g)
- Fascia costiera (Art. 143 D.lgs. 42/04)

Vincoli architettonici o Vincoli archeologici - Beni paesaggistici ex artt. 136 e 142 del D.lgs. 42/04 (Repertorio Beni 2017)


- Beni culturali architettonici
- Beni culturali archeologici

Beni Paesaggistici ex art. 143 del D.lgs. 42/04 (Repertorio Beni 2017)

- Castello
- Chiesa
- Dolmen
- Domus de Janas
- Insediamento
- Ponte
- Centri di antica e prima formazione
- Insediamento sparso: metaeu, nuraghe, bolle, cule, stazzo
- Nuraghe
- Ruderi
- Tombe dei giganti
- Villaggio
- Fabbricato
- Aree urbanizzate

EDIFICATO URBANO ED AREE CARATTERIZZATE DA INSEDIAMENTI STORICI (PPR)

- Centri di antica e prima formazione
- Aree urbanizzate

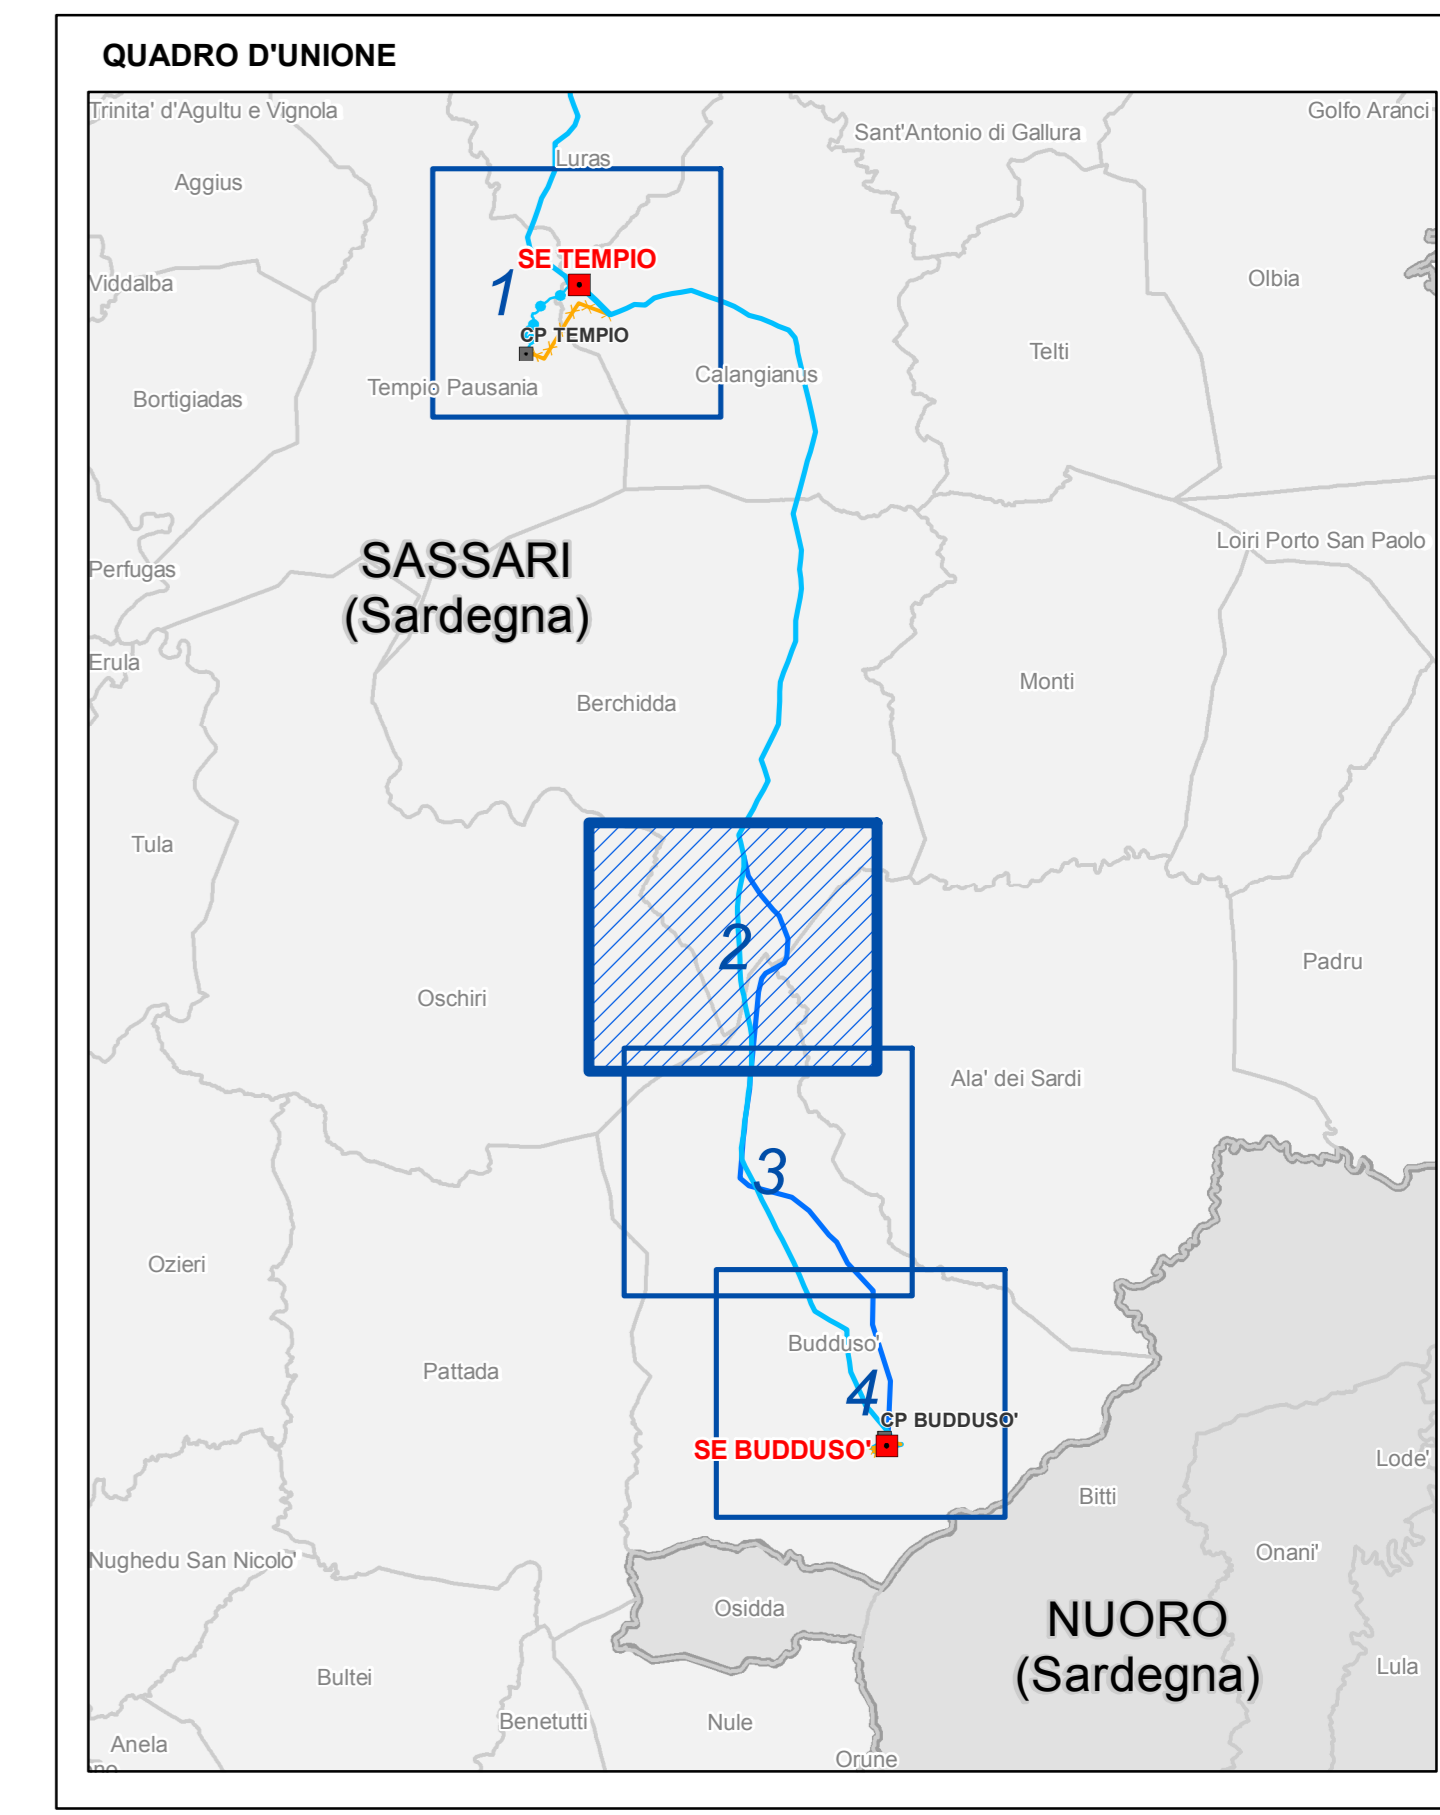

ESTRATTO	00	20/10/2018	Prima emissione	Geotech-srl	ELABORATO	GEOTECH S.r.l. Via S. Francesco 10 07012 - Nuoro (NU) www.geotech.it
REVISIONI	N.	DATA	DESCRIZIONE	ESAMINATO	ACCETTATO	
	00	20/10/2018	Accettata versione 00	V. Pedersoli	N. Rivabene	
NUMERO E DATA ORIGINI: Incarico: 3000059304 del 09.02.2017						
MOTIVO DELL'INVIO: PER ACCETTAZIONE						
CODIFICA ELABORATO						
DEHX08010BIAM02719_15_2						
TITOLO ELABORATO						
Realizzazione nuovi elettrodotti a 150 kV "Santa Teresa - Tempio" e "Tempio - Budduso", nuove Stazioni Elettriche a 150kV di "Tempio" e "Budduso" e relativi raccordi linee						
STUDIO DI IMPATTO AMBIENTALE						
Ottimizzazioni di tracciato						
Sistema dei vincoli paesaggistici ed ambientali						
NOME DEL FILE						
DEHX08010BIAM02719_15_2						
FORMATO						
A0						
SCALA						
1:10.000						
FOGLIO						
2/4						

Questo documento contiene informazioni di proprietà Terna SpA e deve essere utilizzato esclusivamente dal destinatario in relazione alla finalità per la quale è stato ricevuto. È vietata qualsiasi forma di riproduzione e divulgazione senza il permesso scritto di Terna SpA. This document contains information proprietary to TERNA S.p.A. and it will have to be used exclusively for the purposes for which it has been furnished. Whichever shape of spreading or reproduction without the written permission of TERNA S.p.A. is prohibited.