

Legenda

- Limiti comunali
- Nuove Stazioni elettriche 150 kV
- Nuovi elettrodotti aerei ST 150 kV
- Elettrodotti da demolire
- Rete AAT-AT
- Linea aerea 200 kV cc RTN
- Linea in cavo 150 kV RTN
- Area ubicazione cartiere base
- Stazione e CP esistenti
- Nuovi elettrodotti interni 150 kV
- Linea aerea 150 kV RTN
- Linea in cavo non RTN

ELEMENTI IDROGRAFICI (PPR)

- Laghi naturali, invasi artificiali, stagni, lagune
- Fiumi, torrenti e altri corsi d'acqua

EDIFICATO URBANO ED AREE CARATTERIZZATE DA INSEDIAMENTI STORICI (PPR)

- Centri di antica e prima formazione
- Aree antropizzate

AREE SPECIALI

- Area speciali (grandi attrezzature di servizio pubblico per istruzione, sanità, ricerca e sport)

AREE ESTRATTIVE

- Aree estrattive

COMPONENTI DI PAESAGGIO CON VALENZA AMBIENTALE (PPR)

AREE NATURALI E SUBNATURALI


- 1a** Macchia, dune e aree umide: Aree con vegetazione rada (> 25% e < 40%); bacini naturali; aree dunali; formazioni di riga non arboree; macchia mediterranea; letti di torrenti di ampiezza superiore a 20 m; pareti rocciose e falesie; paludi interne; paludi salmastre; fiumi, torrenti e fossi; lagune, stagni e stagni costieri a produzione fisica naturale; estuari e delta.
- 1b** Boschi: Boschi misti di conifere e latifoglie; boschi di latifoglie.

AREE SEMINATURALI

- 2a** Praterie e spiagge: Prati stabili; aree a pascolo naturale; cespuglieti e arbusteti; gariga; aree a ricolonizzazione naturale; spiagge di ampiezza superiore a 25 m; aree marine a produzione fisica naturale.
- 2b** Boschi: Sugherete; castagneti da frutto.

AREE AD UTILIZZAZIONE AGRO-FORESTALE

- 3a** Colture arboree specializzate: Vigneti; Frutteti e fruti minori; oliveti; colture temporanee associate all'olivo; colture temporanee associate ai vigneti; colture temporanee associate ad altre colture permanenti.
- 3b** Impianti boschivi artificiali: Boschi di conifere; Poppieti; saliceti; eucalipti; altri impianti arborei da legno; arboricoltura con essenze forestali di conifere; aree a ricolonizzazione artificiale.
- 3c** Colture erbacee specializzate: Seminati in aree non irrigue; prati artificiali; seminativi semplici e colture erbacee a piano campo; risaie; vivai; colture in serra; sistemi colturali e partecellari complessi; aree prevalentemente occupate da colture sgrigate con presenza di spazi naturali importanti; aree agroforestali; aree incolte.

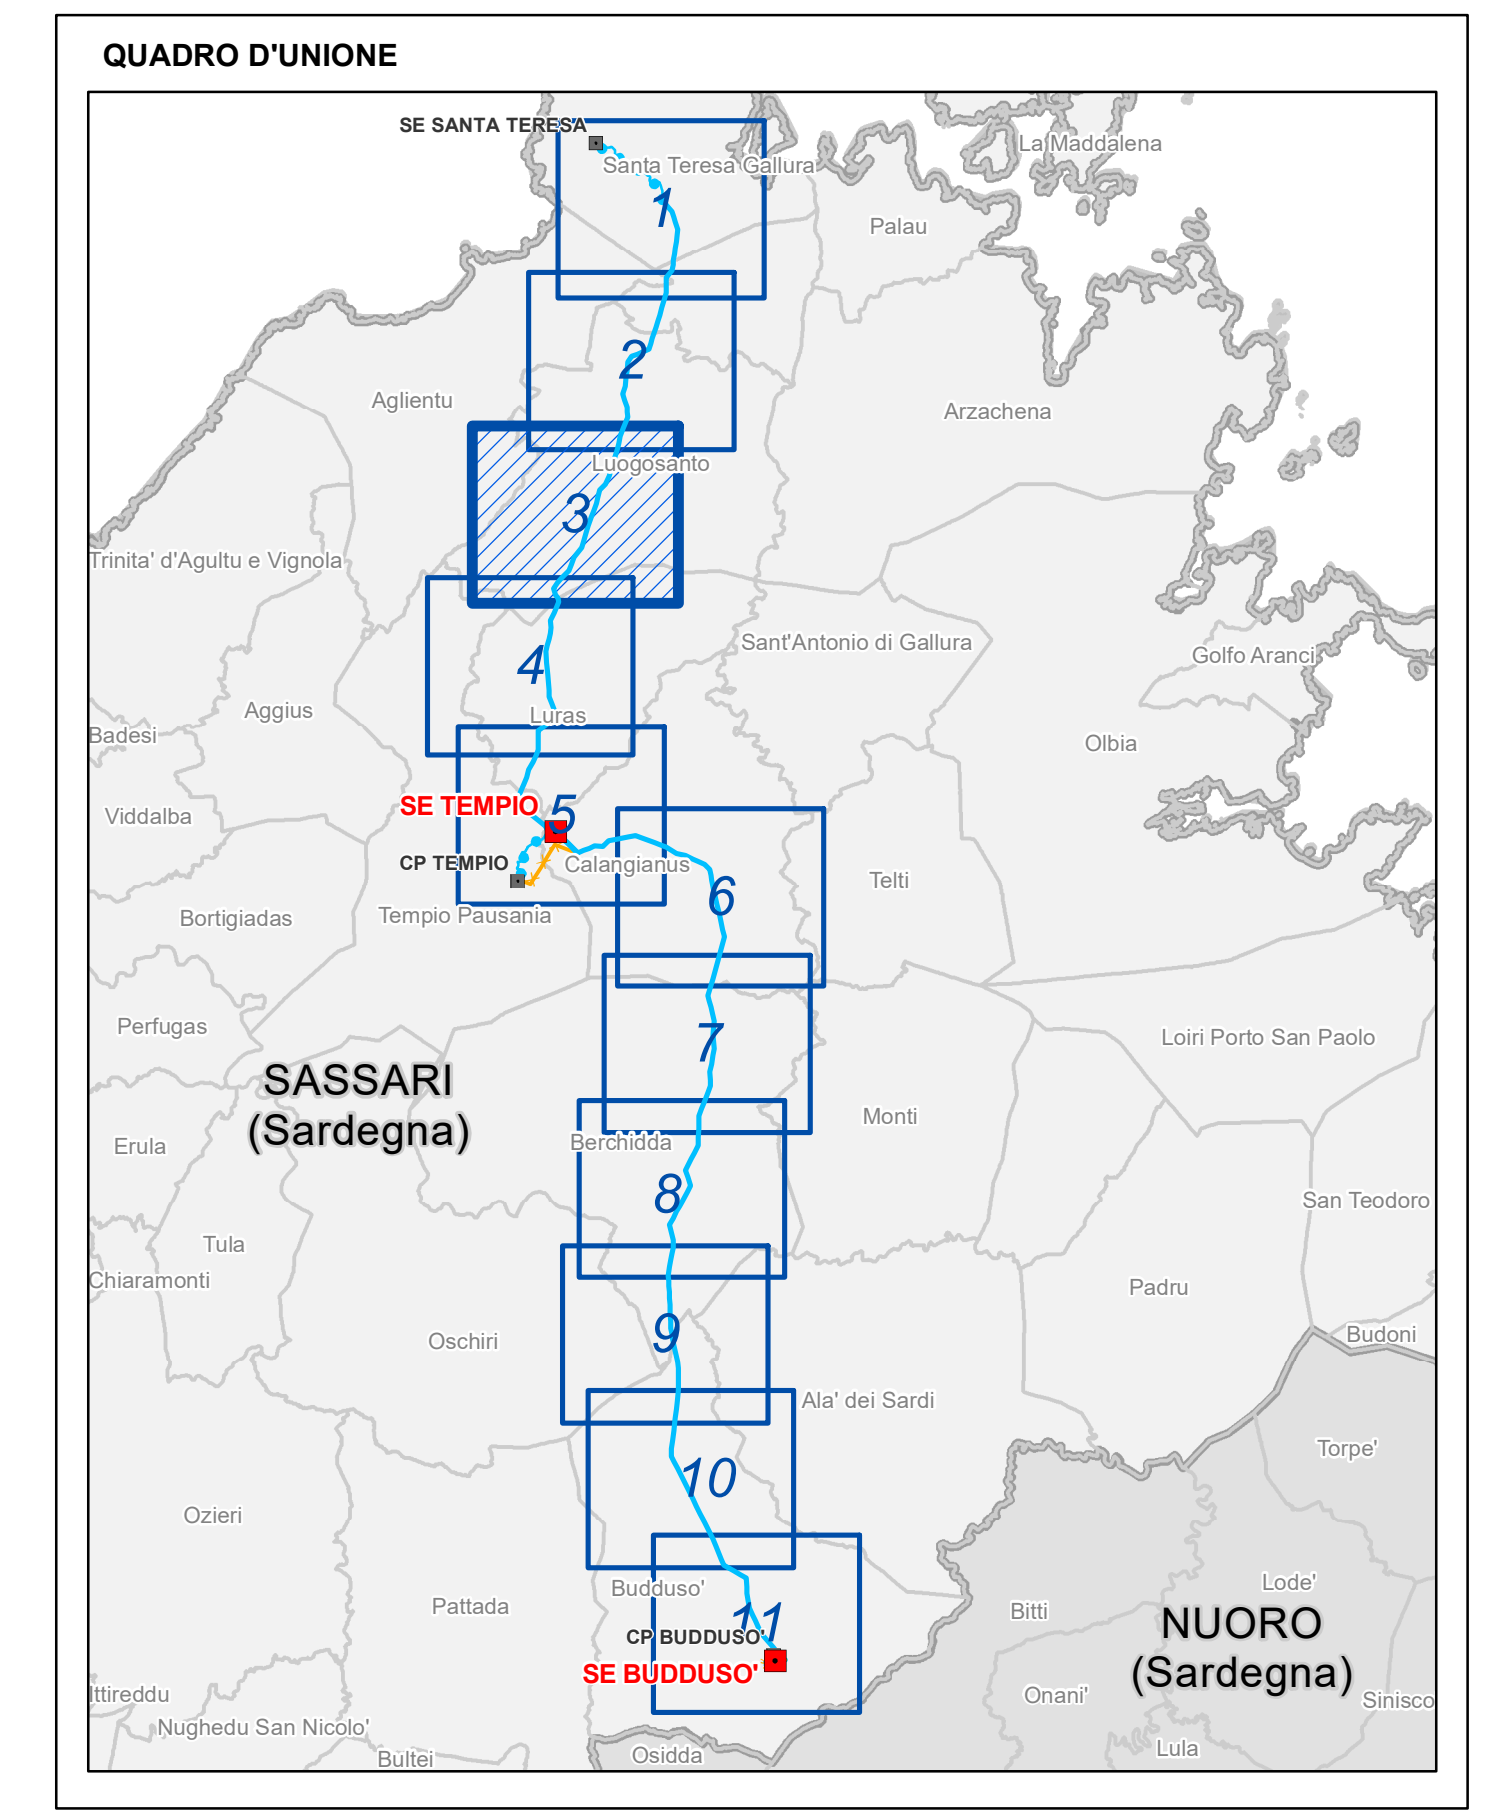

STAMPANTI

00	20/10/2018	Prima emissione	Geotech-srl	GEOTECH S.r.l.
N.	DATA	DESCRIZIONE	ELABORATO	ELABORATO

REVISIONI

00	20/10/2018	Accettata versione 00	V. Pedersoli	N. Rivabene
N.	DATA	DESCRIZIONE	ESAMINATO	ACCETTATO

NUMERO E DATA ORDINE: Ingegno 3000059304 del 09/02/2017
MOTIVO DELL'INVIO: PER ACCETTAZIONE

CODIFICA ELABORATO: DEHX08010BIAM02721_01

TITOLO ELABORATO: ELABORATO CARTOGRAFICO

RELAZIONE PAESAGGISTICA
Componenti di paesaggio con valenza ambientale

PROGETTO: Realizzazione nuovi elettrodotti a 150 kV "Santa Teresa - Tempio" e "Tempio - Budduso", nuove Stazioni Elettriche a 150kV di "Tempio" e "Budduso" e relativi raccordi linee"

NOME DEL FILE	FORMATO	SCALA	FOGLIO
DEHX08010BIAM02721_01_3	AD	1:10.000	3/11

Questo documento contiene informazioni di proprietà Terna SpA e deve essere utilizzato esclusivamente dal destinatario in relazione alle finalità per le quali è stato fornito. È vietata qualsiasi forma di riproduzione o divulgazione senza l'esplicito consenso di Terna SpA. This document contains information proprietary to TERNA S.p.A. and it will have to be used exclusively for the purposes for which it has been furnished. Whenever usage of spreading of reproduction without the written permission of TERNA S.p.A. is prohibited.