


Legenda

- Limiti comunali
- Nuove Stazioni elettriche 150 kV
- Nuovi elettrodotti aerei ST 150 kV
- Elettrodotti da demolire
- Rete AAT-AT
- Linea aerea 200 kV cc RTN
- Linee in cavo 150 kV RTN
- Linea aerea 150 kV RTN
- Linee in cavo non RTN
- Area ubicazione cantieri base
- Stazione e CP esistenti
- Nuovi elettrodotti interni 150 kV
- Vincoli paesaggistici ed ambientali
- Aree di notevole interesse pubblico (Art. 136 D.lgs. 42/04)
- Alberi monumentali
- Monumenti naturali istituiti L. 31/89
- Vincoli archeologici areali
- Insediamenti archeologici
- Fonte nuragica
- Aree vincolate ai sensi del D.lgs. 42/04 e succ. mod.
- Fasce di rispetto lacustri (Art.142 comma 1 lett. b)
- Parchi regionali (Art.142 lett. f)
- Zone gravate da usi civici (Art.142 lett. h)
- Fasce di rispetto fluviale (Art.142 lett. c)
- Parco regionale (Art.142 lett. g)
- Aree boscate (Art.142 comma 1 lett. g)
- Fascia costiera (Art.143 D.lgs. 42/04)
- Vincoli architettonici e Vincoli archeologici - Beni paesaggistici ex art.136 e 142 del D.lgs. 42/04 (Repertorio Beni 2017)
- Beni culturali architettonici
- Beni culturali archeologici
- Beni Paesaggistici ex art.143 del D.lgs. 42/04 (Repertorio Beni 2017)
- Castello
- Chiesa
- Domus
- Domus de Janas
- Inseediamento
- Ponte
- Centri di antica e prima formazione
- Inseediamento sparso - mediu, turronellu, boddeu, calle, stazzo
- Nuraghe
- Ruderi
- Tomba dei giganti
- Villaggio
- Fabbricato
- Aree urbanizzate

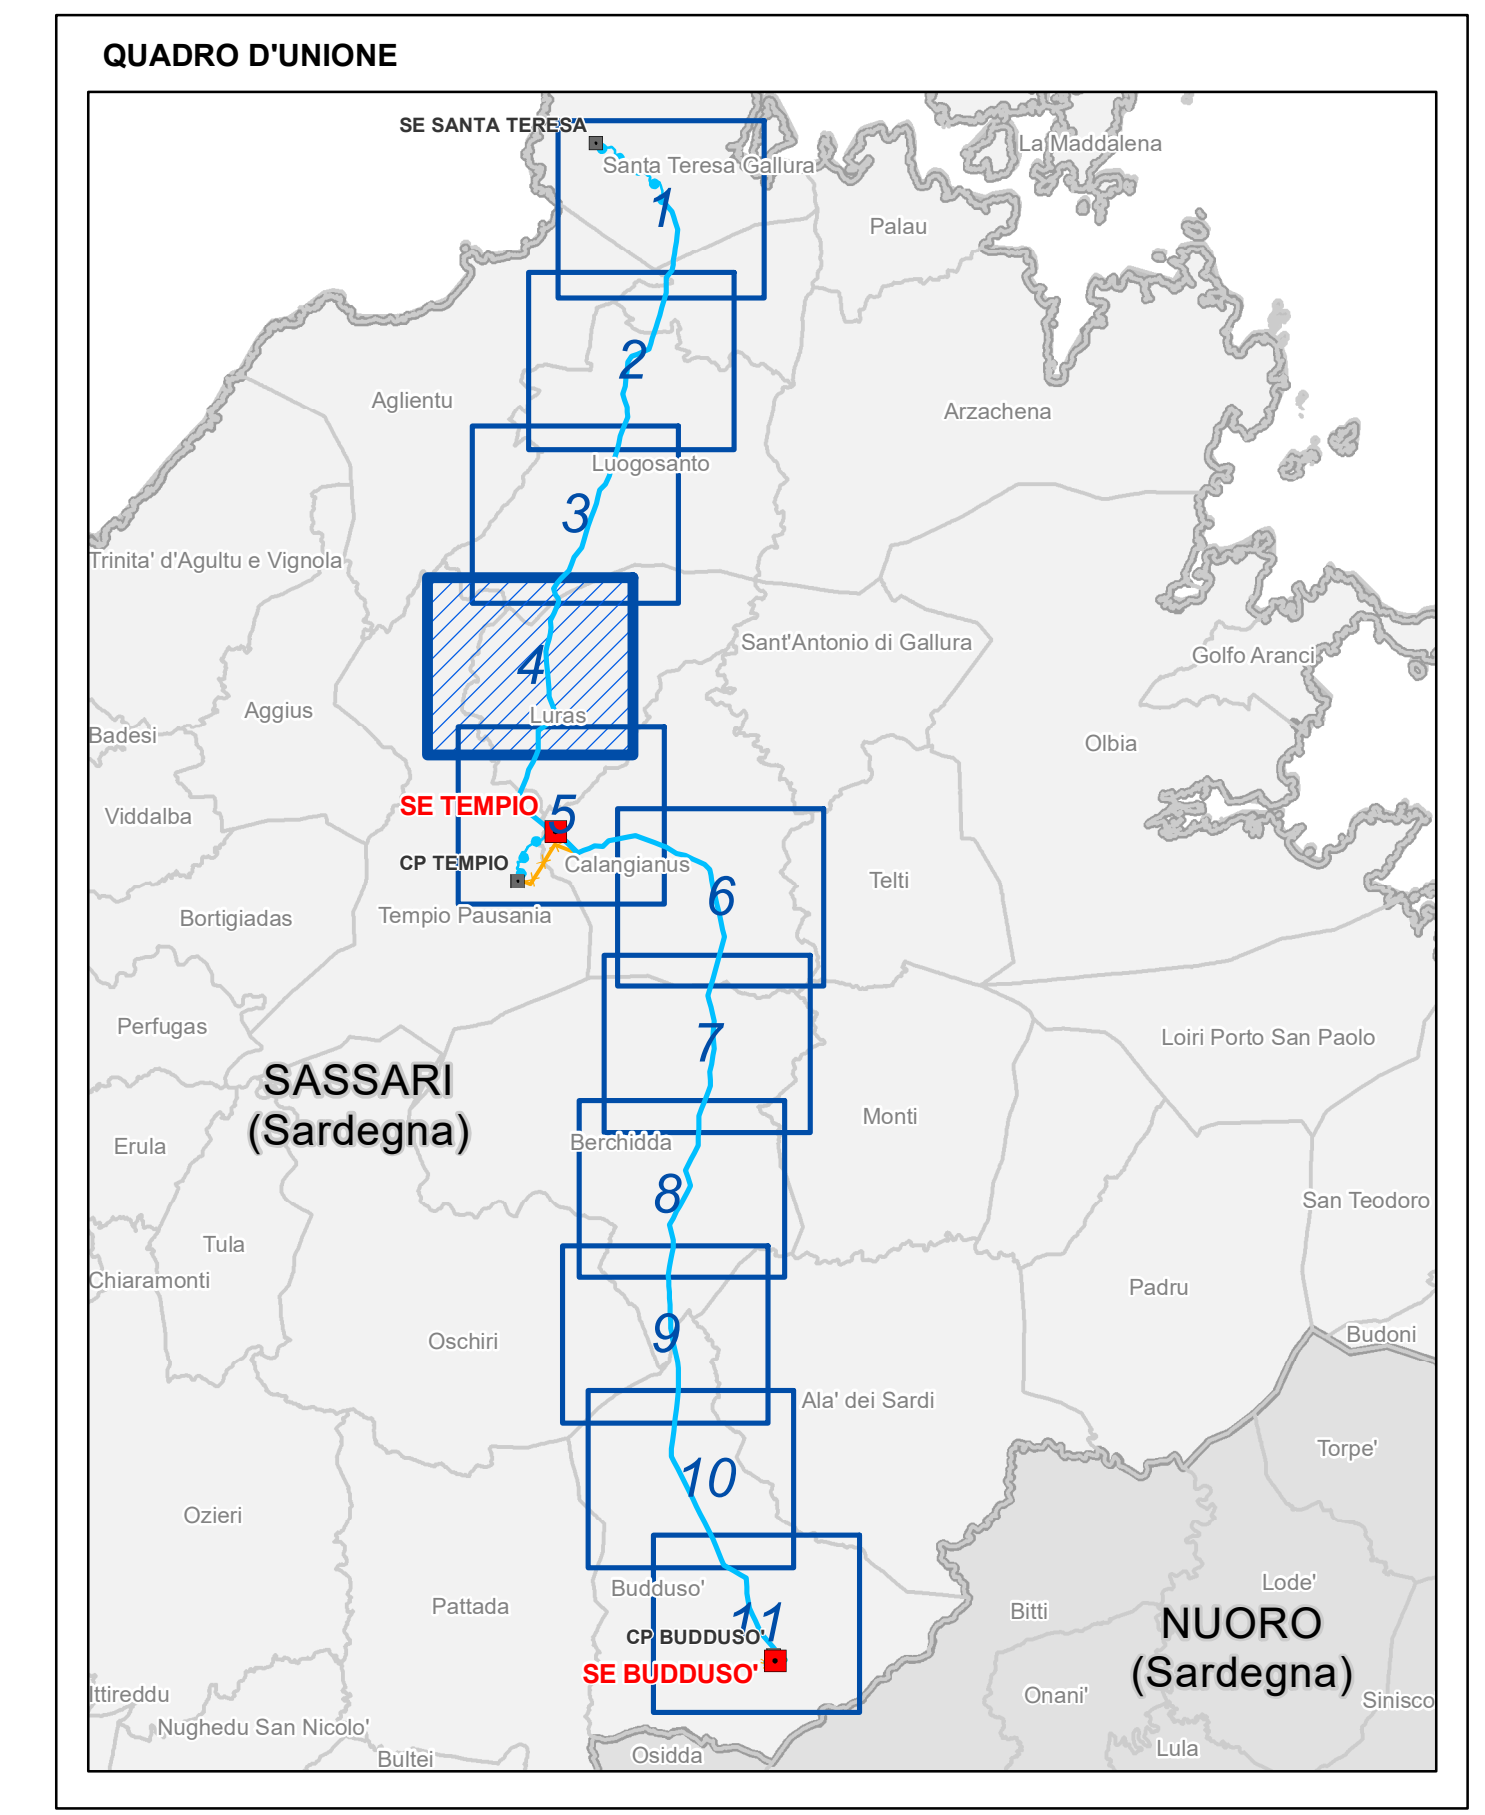

ESTRINSECO		00		20/10/2018	Prima emissione	Geotech- srl	ELABORATO	GEOTECH S.r.l.
REVISIONI		00		20/10/2018	Accettata versione 00	V. Pedersoli	N. Rivabene	
NUMERO E DATA ORDINE		Ingresso		3000059304		del 09/02/2017		
MOTIVO DELL'INVIO		SI		PER ACCETTAZIONE				
CODIFICA ELABORATO		DEHX08010BIAM02721_02						Terna Rete Italia
TITOLO ELABORATO		Realizzazione nuovi elettrodotti a 150 kV "Santa Teresa - Tempio" e "Tempio - Budduso" e relativi raccordi linee		RELAZIONE PAESAGGISTICA		Sistema dei vincoli paesaggistici ed ambientali		ELABORATO CARTOGRAFICO
NOME DEL FILE		DEHX08010BIAM02721_02_4		FORMATO		AD		SCALA
		1:10.000		FOGLIO		4/11		

Questo documento contiene informazioni di proprietà Terna SpA e deve essere utilizzato esclusivamente dal destinatario in relazione alle finalità per le quali è stato fornito. È vietata qualsiasi forma di riproduzione o divulgazione senza l'esplicito consenso di Terna SpA. This document contains information proprietary to Terna S.p.A. and it will have to be used exclusively for the purposes for which it has been furnished. Whichever usage of spreading or reproduction without the written permission of TERNA S.p.A. is prohibited.