

Legenda

- Limiti comunali
- Nuove Stazioni elettriche 150 kV
- Nuovi elettrodotti aerei ST 150 kV
- Elettrodotti da demolire
- Rete AAT-AT
 - Linea aerea 200 kV cc RTN
 - Linee in cavo 150 kV RTN
- Linea aerea 150 kV RTN
- Linee in cavo non RTN

VINCOLI PAESAGGISTICI ED AMBIENTALI

- Aree di notevole interesse pubblico (Art. 136 D.lgs. 42/04)
- Alberi monumentali
- Monumenti naturali istituiti l.r. 31/89
- Vincoli archeologici areali
- Inselementi archeologici
- Fonte nuragica

Aree vincolate ai sensi del D.lgs. 42/04 e succ. mod.


- Fascia di rispetto lacustri (Art.142 comma 1 lett. b)
- Parchi regionali (Art.142 lett. f)
- Zone gravate da usi civici (Art.142 lett. h)
- Fascia di rispetto fluviale (Art.142 lett. c)
- Aree boscate (Art.142 comma 1 lett. g)
- Fascia costiera (Art.143 D.lgs. 42/04)

Vincoli architettonici e Vincoli archeologici - Beni paesaggistici ex art.136 e 142 del D.lgs. 42/04 (Repertorio Beni 2017)

- Beni culturali architettonici
- Beni paesaggistici ex art.143 del D.lgs. 42/04 (Repertorio Beni 2017)
- Beni culturali archeologici
- Beni paesaggistici ex art. 5 e 9 NTA (Repertorio Beni 2017)

EDIFICATO URBANO ED AREE CARATTERIZZATE DA INSEDIAMENTI STORICI (PPR)

- Centri di antica e prima formazione
- Inselemento sparso - media, rurale, podere, calle, stazzo
- Area urbanizzate

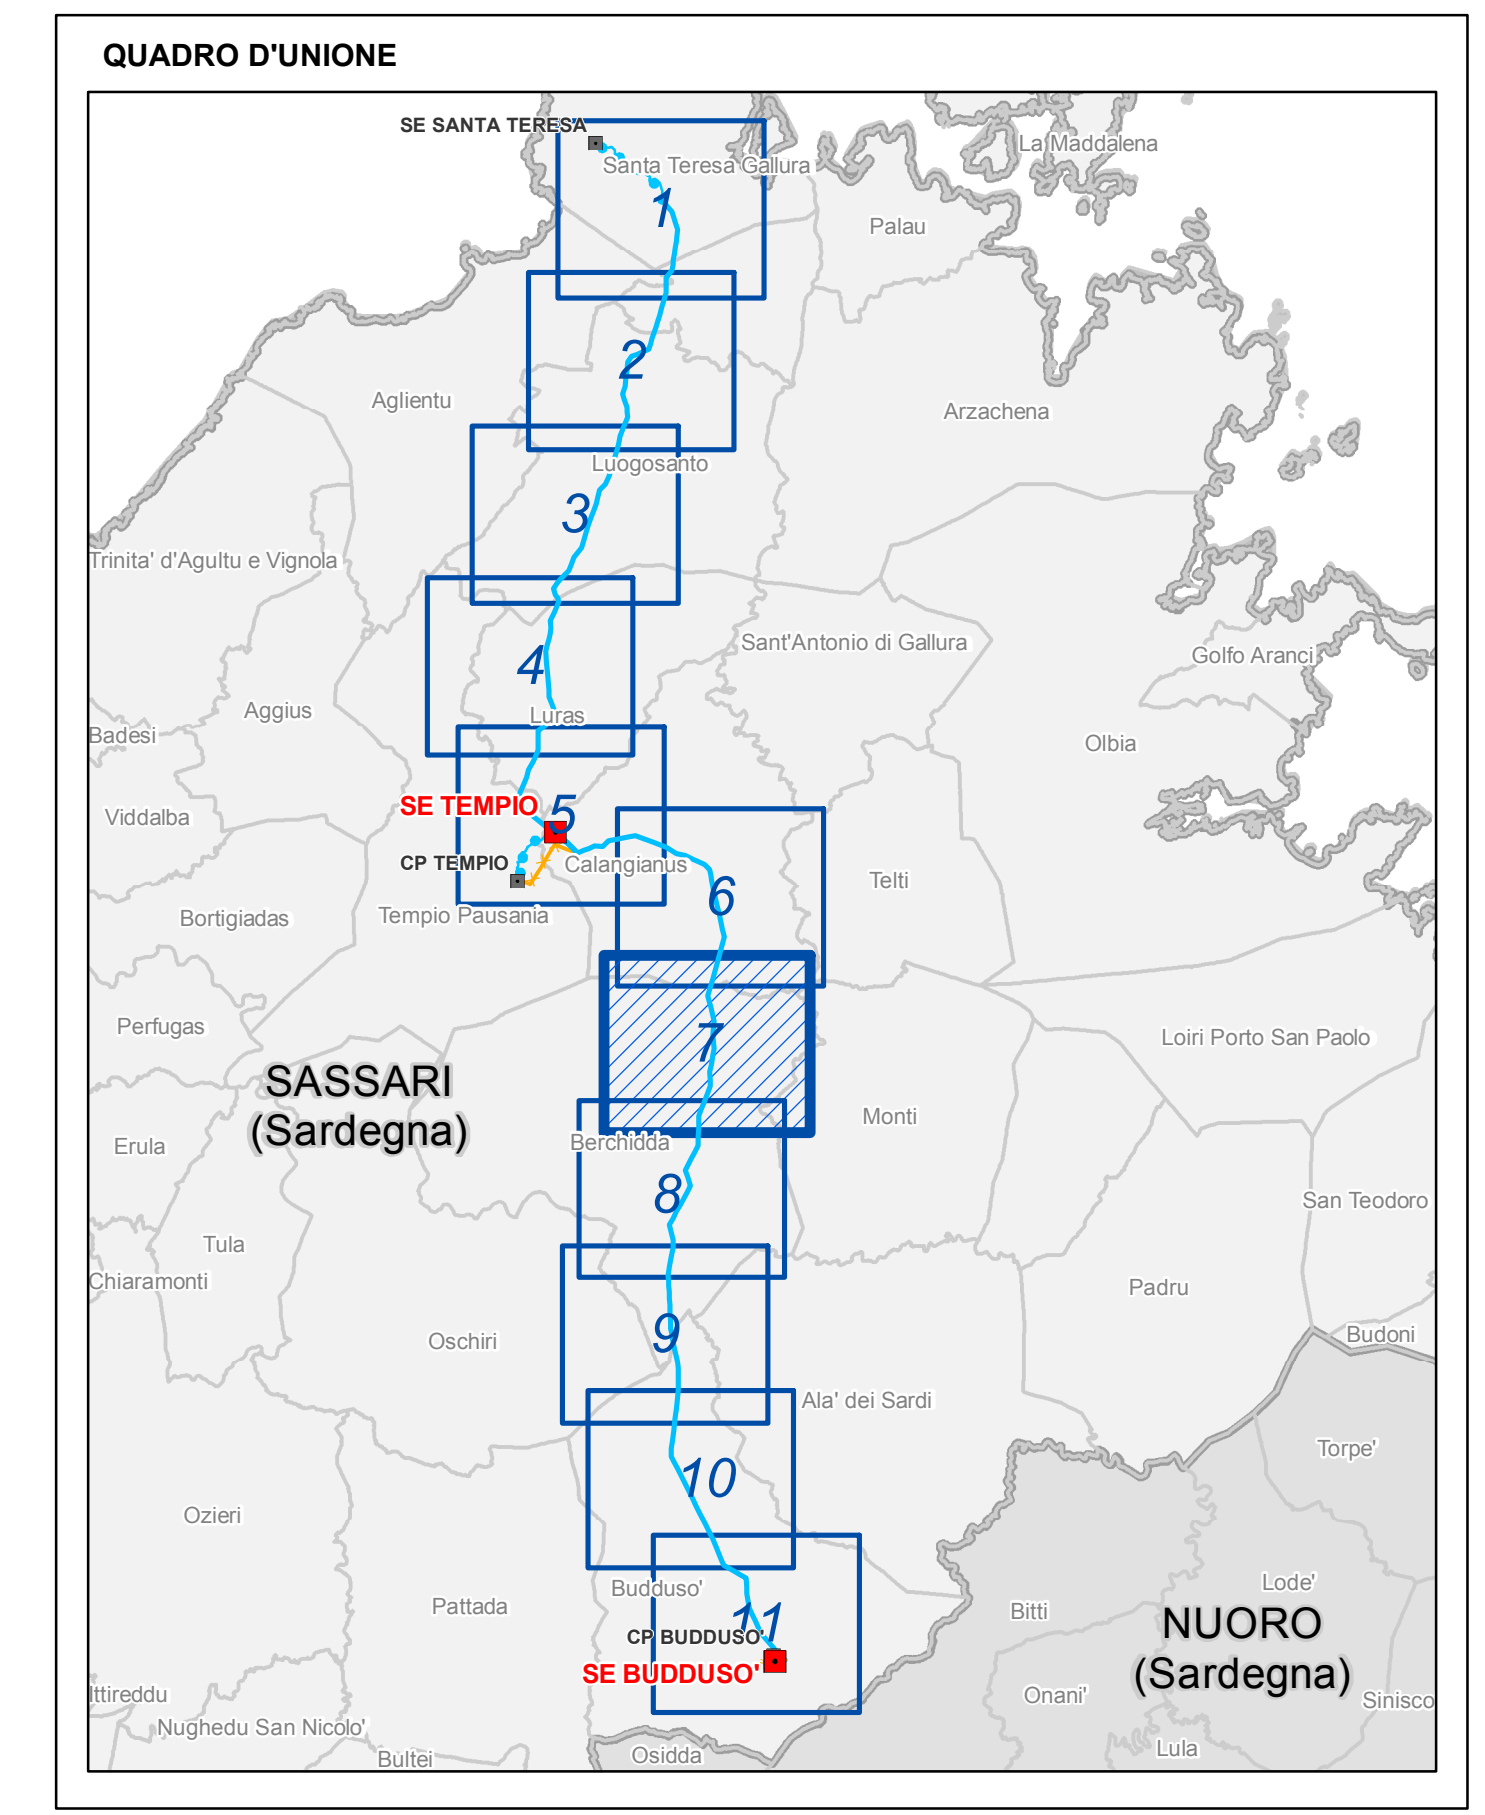




ESTRINSECO	00	20/10/2018	Prima emissione	Geotech- srl	ELABORATO	GEOTECH S.r.l. Via S. Maria 10 07030 BUDUSSO (SS)
INTERNA	00	20/10/2018	Accettata versione 00	V. Pedacchini	N. Rivabene	ESAMINATO ACCETTATO

NUMERO E DATA ORDINE: Incirgo 3000059304 del 09/02/2017

MOTIVO DELL'INVIO: PER ACCETTAZIONE

CODIFICA ELABORATO: DEHX08010BIAM02721_02

TITOLO ELABORATO: Realizzazione nuovi elettrodotti a 150 kV "Santa Teresa - Tempio" e "Tempio - Budduso", nuove Stazioni Elettriche a 150kV di "Tempio" e "Budduso" e relativi raccordi linee

TIPOLOGIA ELABORATO: ELABORATO CARTOGRAFICO

PROGETTO: Realizzazione nuovi elettrodotti a 150 kV "Santa Teresa - Tempio" e "Tempio - Budduso", nuove Stazioni Elettriche a 150kV di "Tempio" e "Budduso" e relativi raccordi linee

NOME DEL FILE	FORMATO	SCALA	FOGLIO
DEHX08010BIAM02721_02 Sistema dei vincoli paesaggistici ed ambientali.pdf	AD	1:10.000	7/11

Questo documento contiene informazioni di proprietà Terna SpA e deve essere utilizzato esclusivamente dal destinatario in relazione alla finalità per la quale è stato fornito. È vietata qualsiasi forma di riproduzione e divulgazione senza il permesso scritto di Terna SpA. This document contains information proprietary to TERNA S.p.A. and it will have to be used exclusively for the purposes for which it has been furnished. Whichever shape of spreading or reproduction without the written permission of TERNA S.p.A. is prohibited.