

### Legenda

- Limiti comunali
- Nuove Stazioni elettriche 150 kV
- Nuovi elettrodotti aerei ST 150 kV
- Elettrodotti da demolire
- Rete AAT-AT
  - Linea aerea 200 kV cc RTN
  - Linea in cavo 150 kV RTN
- Linea aerea 150 kV RTN
- Linea in cavo non RTN

### VINCOLI PAESAGGISTICI ED AMBIENTALI

- Aree di notevole interesse pubblico (Art. 136 D.lgs. 42/04)
- Abeni monumentali
- Monumenti naturali istituiti L. 31/89
- Area ubicazione cartiere base
- Stazione e CP esistenti
- Nuovi elettrodotti interni 150 kV
- Vincoli archeologici areali
- Inseadimenti archeologici
- Fonte nuragica

### Aree vincolate ai sensi del D.lgs. 42/04 e succ. mod.

- Fascio di rispetto lacustri (Art.142 comma 1 lett. b)
- Parchi regionali (Art.142 lett. f)
- Zone gravate da usi civici (Art.142 lett. h)
- Fascio di rispetto fluviale (Art.142 lett. c)
- Aree boscate (Art.142 comma 1 lett. g)
- Fascia costiera (Art.143 D.lgs. 42/04)

### Vincoli architettonici e Vincoli archeologici - Beni paesaggistici ex art.136 e 142 del D.lgs. 42/04 (Repertorio Beni 2017)

- Beni culturali architettonici
- Beni culturali archeologici

### Beni Paesaggistici ex art.143 del D.lgs. 42/04 (Repertorio Beni 2017)


- Castello
- Chiesa
- Domini
- Domus de Janas
- Inseadimento
- Ponte
- Nuraghe
- Ruderi
- Tombe dei giganti
- Villaggio


### Beni Identitari ex art. 5 e 9 NTA (Repertorio Beni 2017)

- Fabbricato
- Centri di antica e prima formazione
- Aree urbanizzate
- Inseadimento sparso - medau, funerariu, soddu, calle, stazzo

### EDIFICATO URBANO ED AREE CARATTERIZZATE DA INSEADIAMENTI STORICI (PPR)

- Centri di antica e prima formazione
- Aree urbanizzate

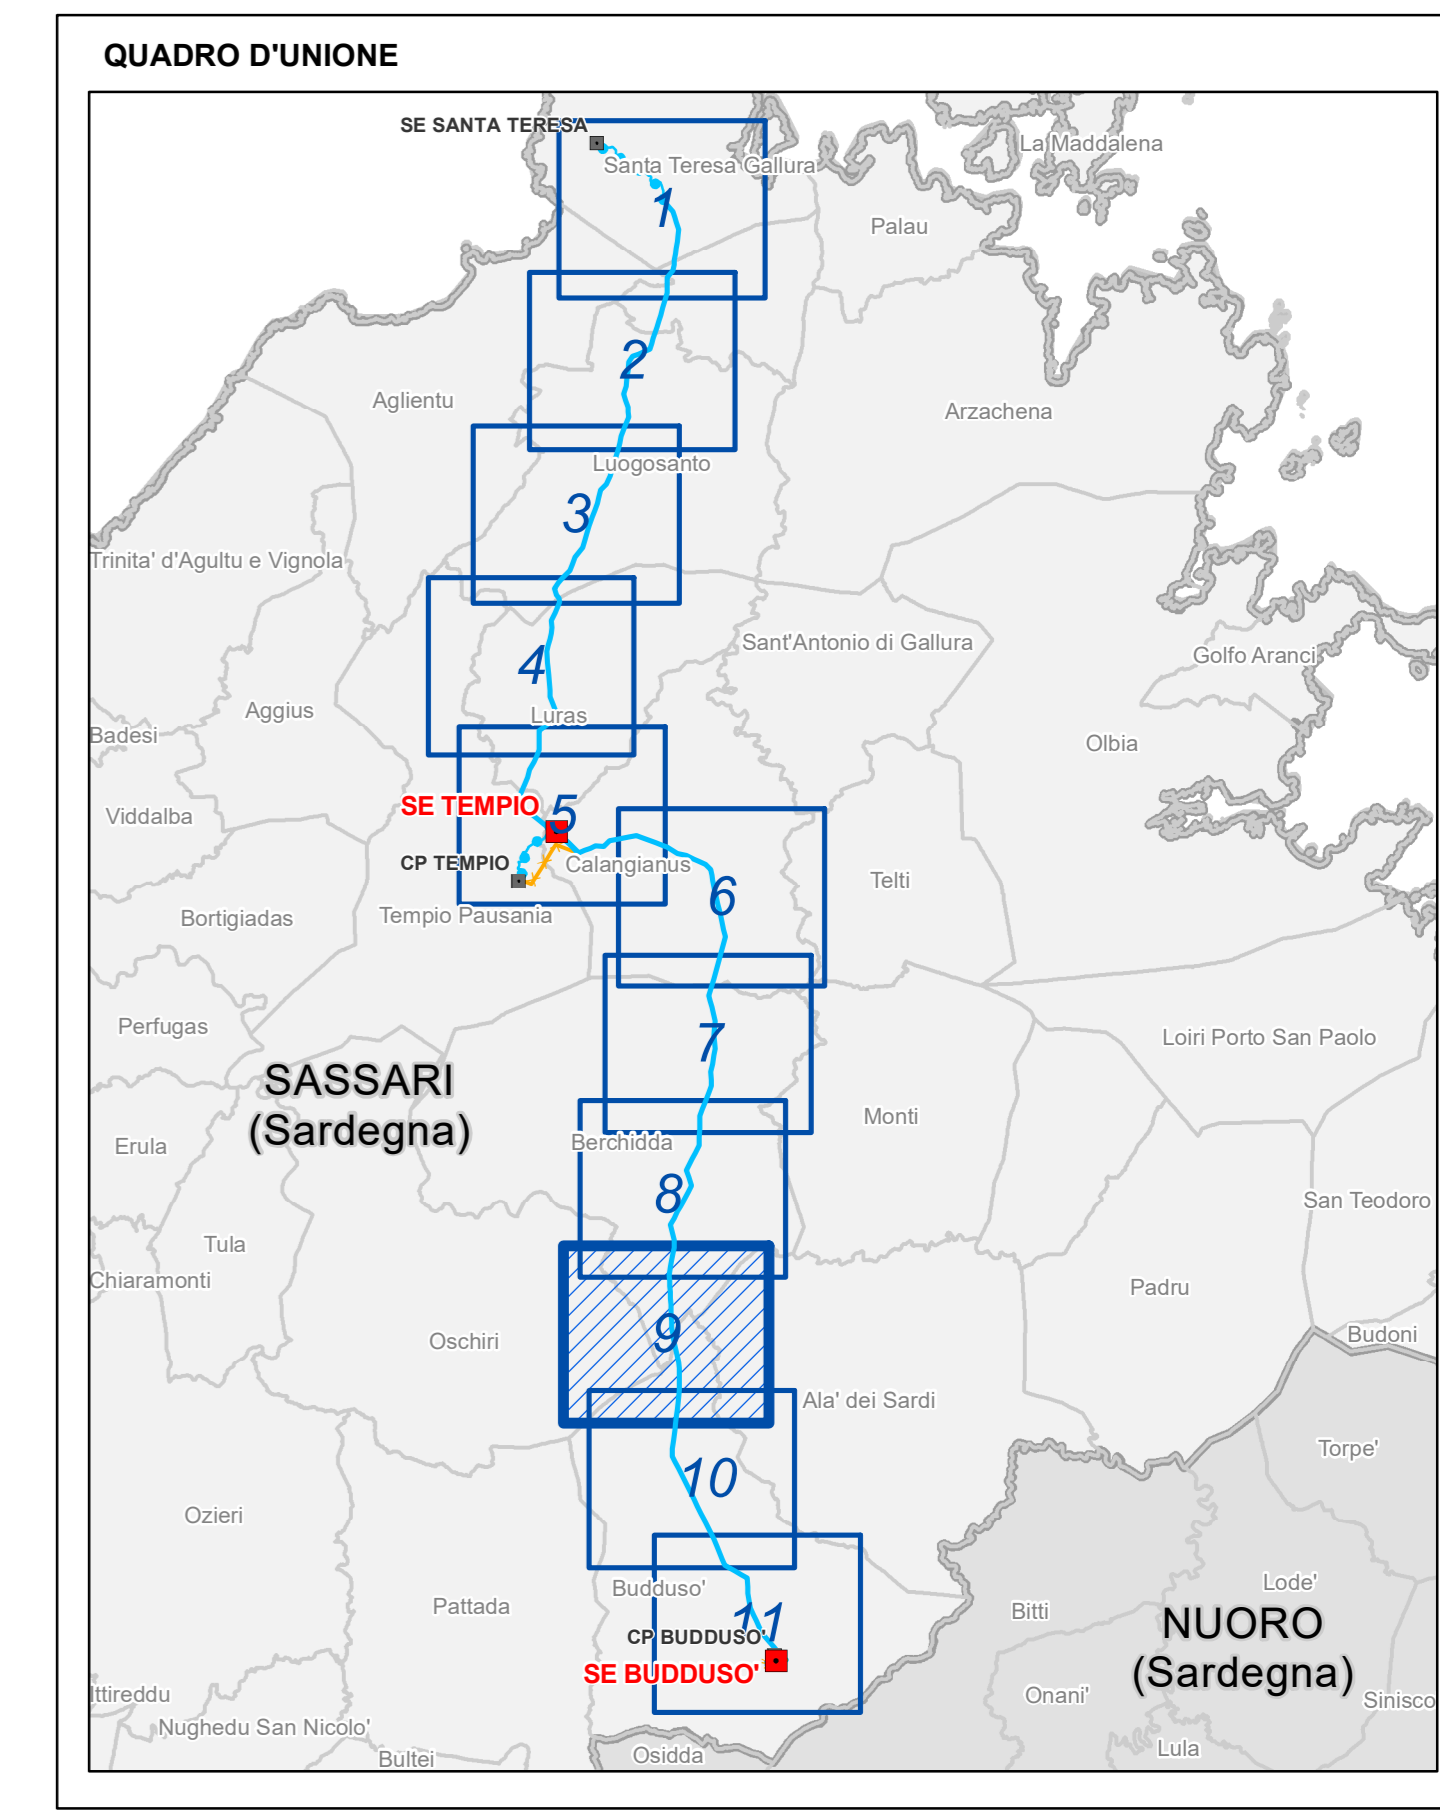




ESTRINSECO	N.	DATA	DESCRIZIONE	ELABORATO	ESAMINATO	ACCETTATO
00	20/10/2018		Prima emissione	Geotech-srl		
00	20/10/2018		Accettata versione 00	V. Pedersoli	N. Rivabene	

NUMERO E DATA ORDINE: Ingegrio 3000059304 del 09/02/2017

MOTIVO DELL'INVIO: PER ACCETTAZIONE

CODIFICA ELABORATO: DEHX08010BIAM02721\_02

TITOLO ELABORATO: Realizzazione nuovi elettrodotti a 150 kV "Santa Teresa - Tempio" e "Tempio - Budduso", nuove Stazioni Elettriche a 150kV di "Tempio" e "Budduso" e relativi raccordi linee"

TIPOLOGIA ELABORATO: ELABORATO CARTOGRAFICO

PROGETTO: Realizzazione nuovi elettrodotti a 150 kV "Santa Teresa - Tempio" e "Tempio - Budduso", nuove Stazioni Elettriche a 150kV di "Tempio" e "Budduso" e relativi raccordi linee"

NOME DEL FILE	FORMATO	SCALA	FOGLIO
DEHX08010BIAM02721_02_9	AD	1:10.000	9/11

Questo documento contiene informazioni di proprietà Terna SpA e deve essere utilizzato esclusivamente dal destinatario in relazione alle finalità per le quali è stato fornito. È vietata qualsiasi forma di riproduzione o divulgazione senza l'esplicito consenso di Terna SpA. This document contains information proprietary to TERNA S.p.A. and it will have to be used exclusively for the purposes for which it has been furnished. Whichever usage of spreading or reproduction without the written permission of TERNA S.p.A. is prohibited.