

### Legenda

- Limiti comunali
- Nuove Stazioni elettriche 150 kV
- Nuovi elettrodotti aerei ST 150 kV
- Elettrodotti da demolire
- Rete AAT-AT
  - Linea aerea 200 kV cc RTN
  - Linea in cavo 150 kV RTN
- Linea aerea 150 kV RTN
- Linea in cavo non RTN

### VINCOLI PAESAGGISTICI ED AMBIENTALI

- Aree di notevole interesse pubblico (Art. 136 D.lgs. 42/04)
- Alberi monumentali
- Monumenti naturali istituiti l.r. 31/89
- Vincoli archeologici areali
- Inselementi archeologici
- Fonte nuragica

### Aree vincolate ai sensi del D.lgs. 42/04 e succ. mod.

- Fasce di rispetto lacustri (Art.142 comma 1 lett. b)
- Parchi regionali (Art.142 lett. f)
- Zone gravate da usi civici (Art.142 lett. h)
- Fasce di rispetto fluviale (Art.142 lett. c)
- Aree boscate (Art.142 comma 1 lett. g)
- Fascia costiera (Art.143 D.lgs. 42/04)

### Vincoli architettonici e Vincoli archeologici - Beni paesaggistici ex art.136 e 142 del D.lgs. 42/04 (Repertorio Beni 2017)


- Beni culturali architettonici
- Beni paesaggistici ex art.143 del D.lgs. 42/04 (Repertorio Beni 2017)
- Beni culturali archeologici
- Beni culturali (Repertorio Beni 2017)

### Beni Identitari ex art. 5 e 9 NTA (Repertorio Beni 2017)

- Castello
- Chiesa
- Domen
- Domus de Janas
- Inselemento
- Ponte
- Centri di antica e prima formazione
- Inselemento sparso - mediu, funerario, sodale, calle, stazzo
- Nuraghe
- Ruderi
- Tomba dei giganti
- Villaggio
- Fabbricato
- Aree urbanizzate

### EDIFICATO URBANO ED AREE CARATTERIZZATE DA INSEDIAMENTI STORICI (PPR)

- Centri di antica e prima formazione
- Aree urbanizzate

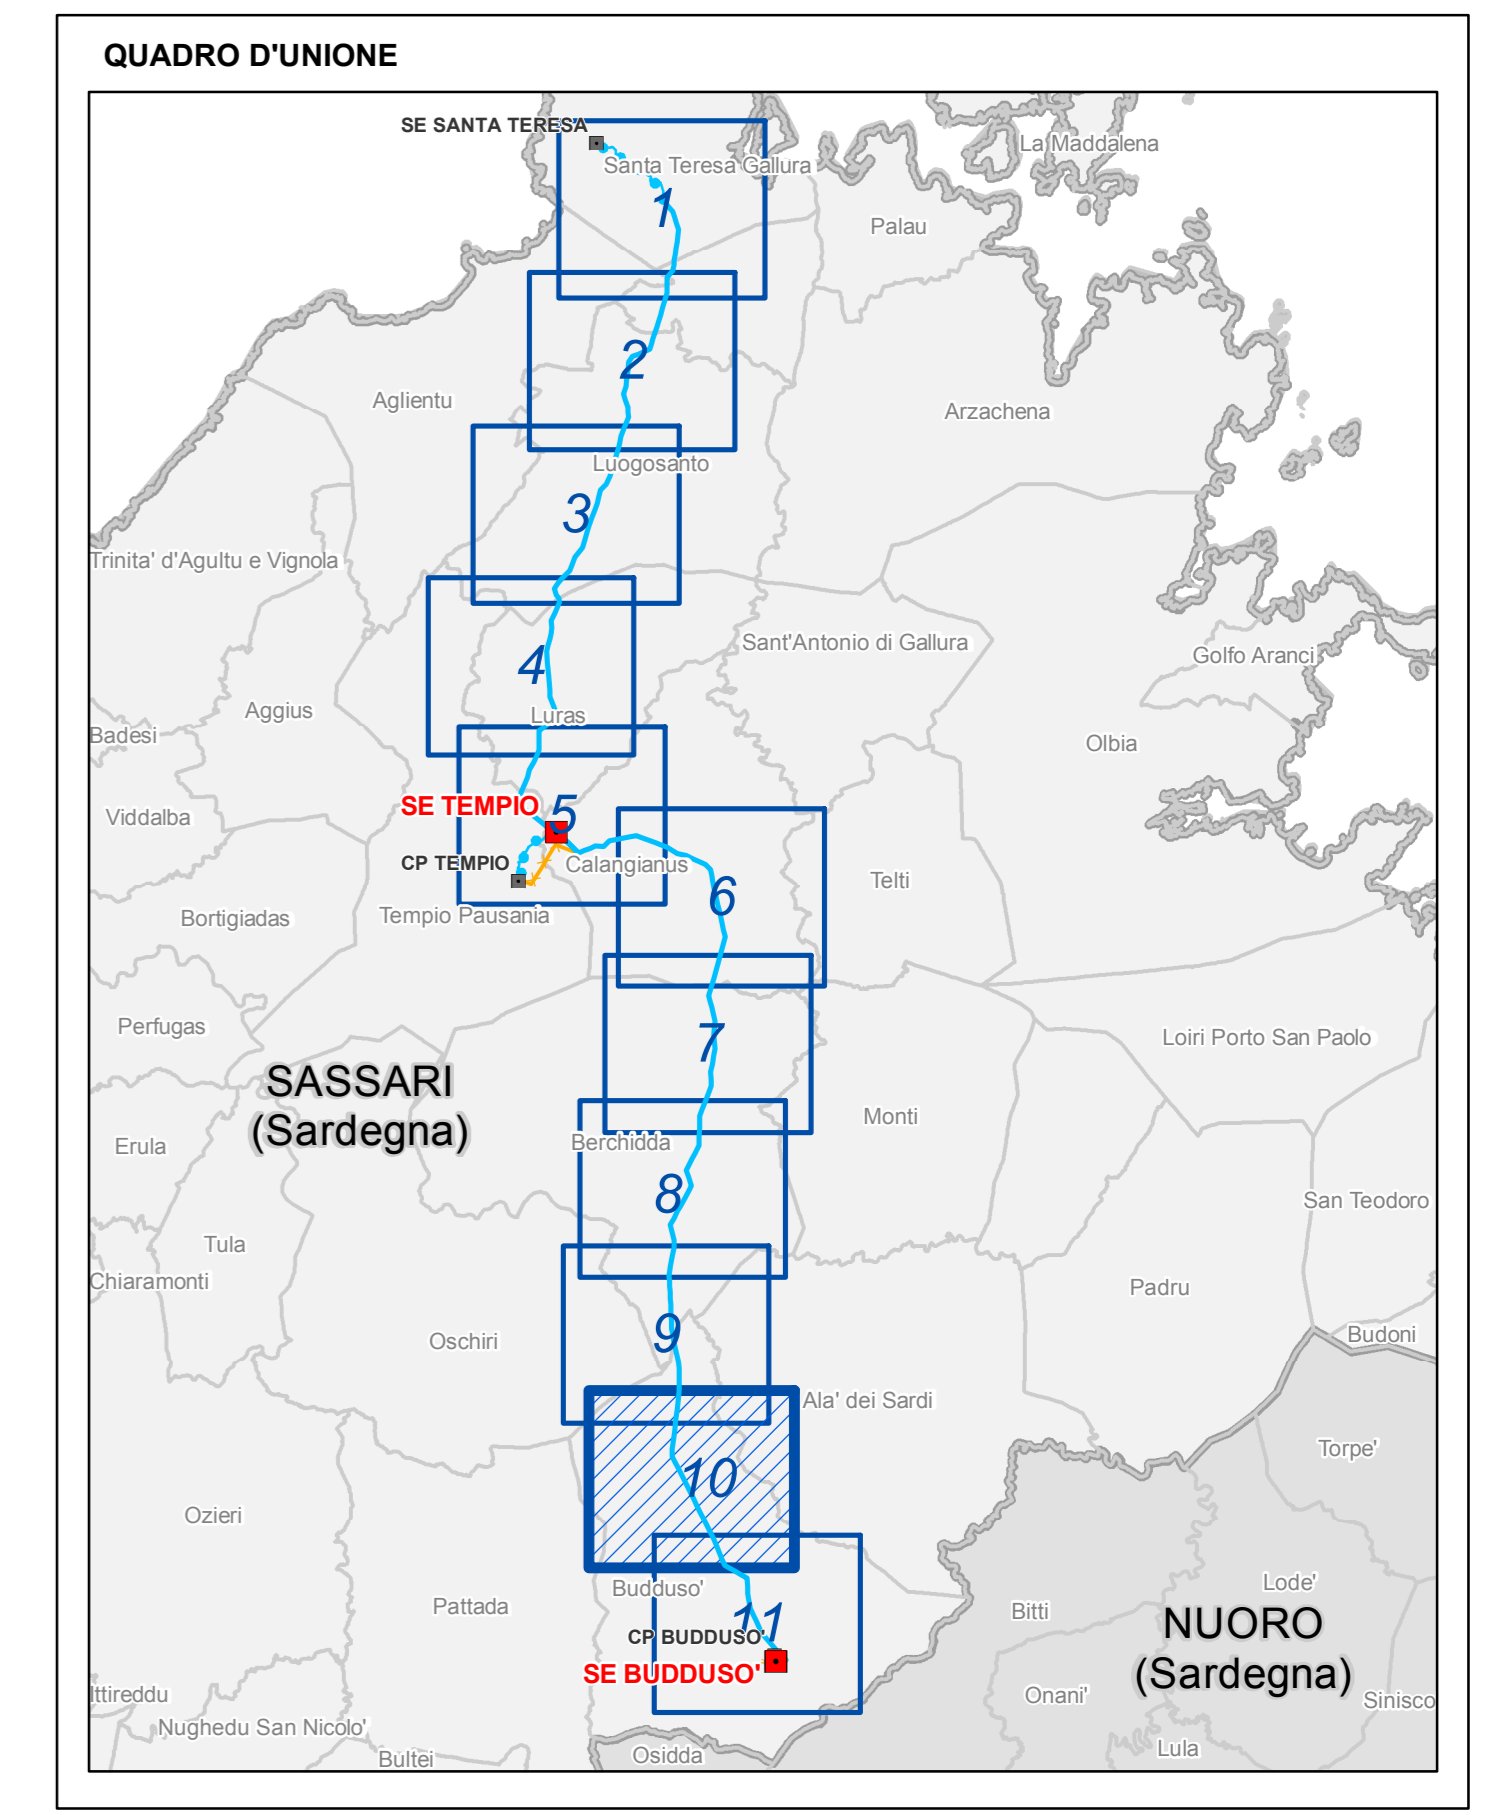




ESTRINSECO	00	20/10/2018	Prima emissione	Geotech- srl	
N.	DATA		DESCRIZIONE	ELABORATO	
INTERNA	00	20/10/2018	Accettata versione 00	V. Pedacchini	N. Rivabene
N.	DATA		DESCRIZIONE	ESAMINATO	ACCETTATO

NUMERO E DATA ORDINE: Incirgo 3000059304 del 09/02/2017

MOTIVO DELL'INVIO: PER ACCETTAZIONE

CODIFICA ELABORATO: DEHX08010BIAM02721\_02

TITOLO ELABORATO: Realizzazione nuovi elettrodotti a 150 kV "Santa Teresa - Tempio" e "Tempio - Budduso", nuove Stazioni Elettriche a 150kV di "Tempio" e "Budduso" e relativi raccordi linee

TIPOLOGIA ELABORATO: ELABORATO CARTOGRAFICO

RELAZIONE PAESAGGISTICA  
Sistema dei vincoli paesaggistici ed ambientali

NOME DEL FILE	FORMATO	SCALA	FOGLIO
DEHX08010BIAM02721_02_10 Sistema dei vincoli paesaggistici ed ambientali.pdf	AD	1:10.000	10/11

Questo documento contiene informazioni di proprietà Terna SpA e deve essere utilizzato esclusivamente dal destinatario in relazione alla finalità per la quale è stato fornito. E' vietata qualsiasi forma di riproduzione e divulgazione senza permesso scritto di Terna SpA. This document contains information proprietary to TERNA S.p.A. and it will have to be used exclusively for the purposes for which it has been furnished. Whichever shape of spreading or reproduction without the written permission of TERNA S.p.A. is prohibited.