

LEGENDA:

- NUOVI ELETTRODOTTI INTERRATI 150KV
- NUOVI ELETTRODOTTI AERIE 150KV
- ELETTRODOTTI DA DEMOLIRE
- NUOVE STAZIONI ELETTRICHE DI TEMPIO E BUDDUSO
- STAZIONE ELETTRICA / CABINA PRIMARIA ESISTENTI
- LIMITI COMUNALI
- STRADA ROMANA CERTA
- STRADA ROMANA IPOTIZZATA
- LINEE ESISTENTI
- SITI SOGGETTI AL VINCOLO DEL PIANO PAESAGGISTICO REGIONALE
- AREE / SITI SOGGETTI A VINCOLO ARCHEOLOGICO (D.M. L. 1089 / 1939, art. 3)
- SITI NON SOGGETTI A VINCOLO

CRONOLOGIA


YY	ETÀ PRE-PROTOSTORICA
YY	ETÀ ROMANA
YY	ETÀ MEDIEVALE
YY	ETÀ MODERNA
YY	INSEDIAMENTO PLURISTRATIFICATO
YY	ETÀ NON IDENTIFICATA

UR E VISIBILITA'

- numero progressivo UR
- GRADO DI VISIBILITA' OTTIMO
- GRADO DI VISIBILITA' BUONO
- GRADO DI VISIBILITA' SUFFICIENTE
- GRADO DI VISIBILITA' INSUFFICIENTE (AREE A PARCOLO)
- GRADO DI VISIBILITA' NULLO (AREE INCOLTE)
- GRADO DI VISIBILITA' NULLO (AREE INCOLTE INACCESSIBILI)
- GRADO DI VISIBILITA' NULLO (AREE URBANIZZATE)
- GRADO DI VISIBILITA' NULLO (AREE INACCESSIBILI)

CODICE IDENTIFICATIVO DELLE PRESENZE

YY = numero progressivo elemento

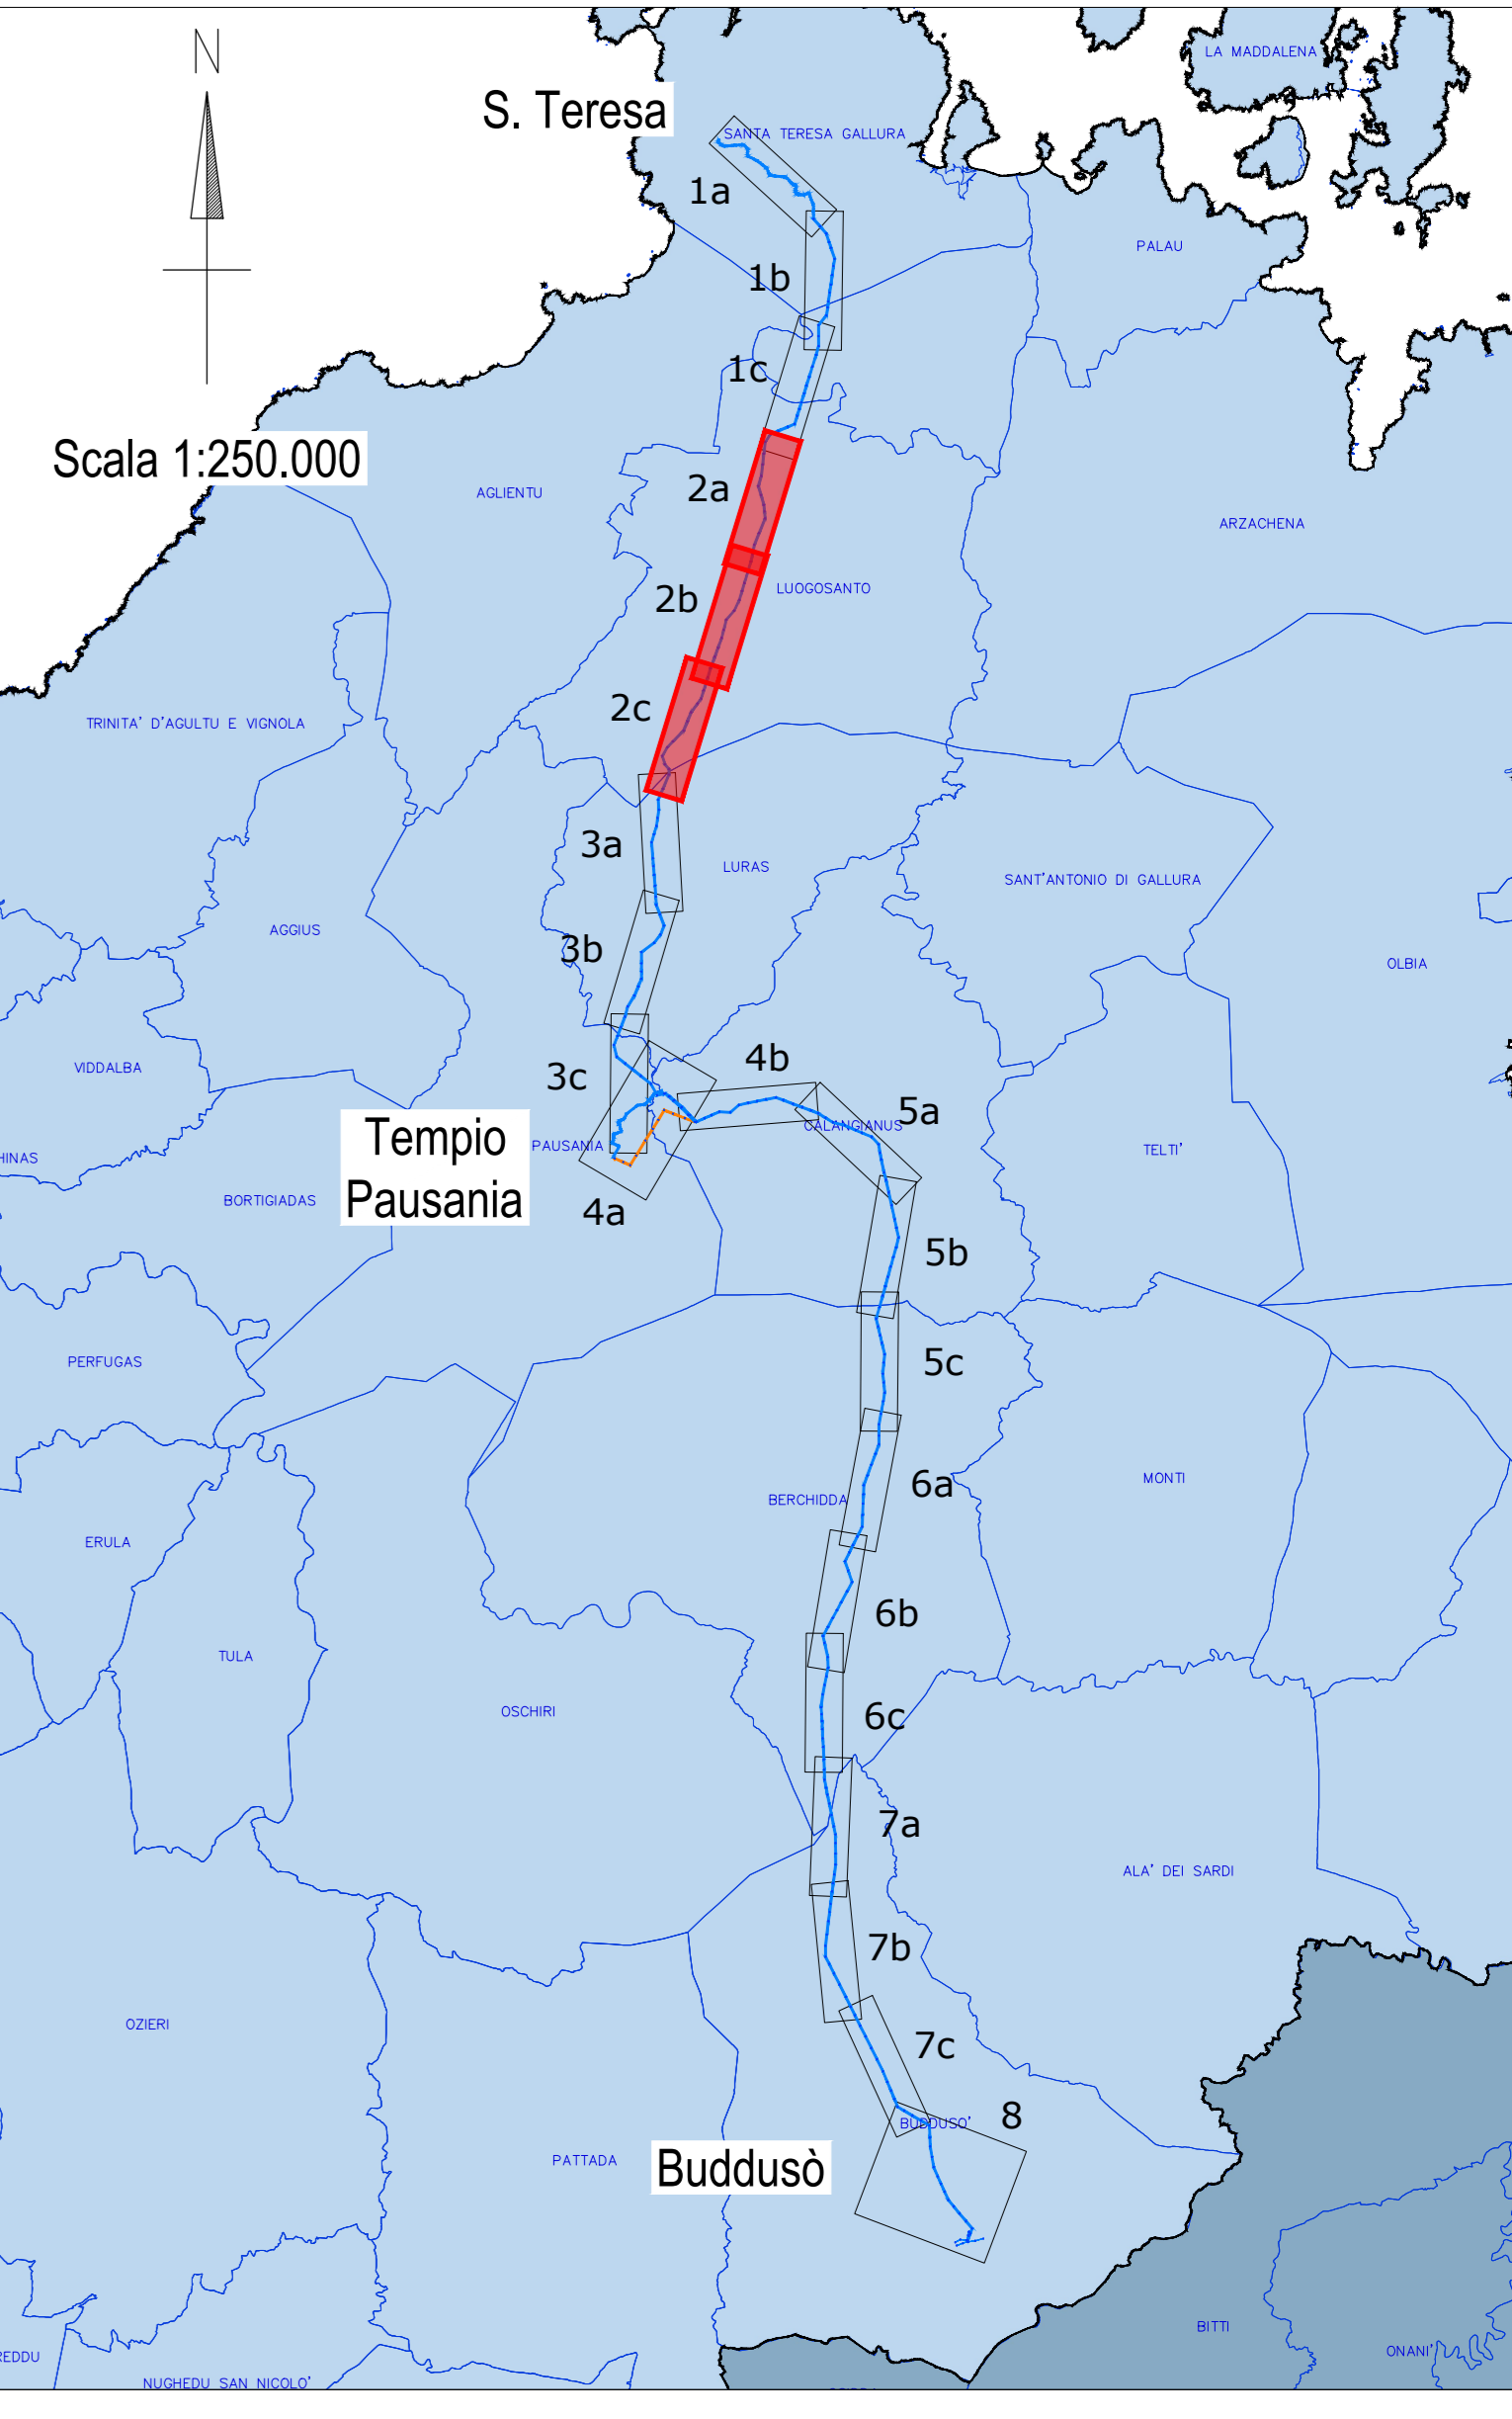

COOPERATIVA ARCHEOLOGICA
 TEMPIO PAUSANIA - BUDDUSO

Giuseppe Pizzetti

EDIZIONE	00	20/10/2018	Prima emissione	G.F. Pizzetti	
N.		DATA	DESCRIZIONE	ELABORATO	cooperativa archeologia
REVISIONI					
00	20/10/2018	Accettata versione 00		V. Pedacchini	N. Rivabene
N.		DATA	DESCRIZIONE	ESAMINATO	ACCETTATO

NUMERO E DATA ORIGINE: LGA 400008763 del 20.08.2018

MOTIVO DELL'INVIO: PER ACCETTAZIONE PER INFORMAZIONI

CODIFICA ELABORATO: DEHX08010BIAM02731_03

TITOLO ELABORATO: REALIZZAZIONE NUOVI ELETTRODOTTI A 150KV "SANTA TERESA-TEMPIO" E "TEMPIO-BUDDUSO" E RELATIVI RACCORDI LINEE

TIPOLOGIA ELABORATO: ELABORATO CARTOGRAFICO

PROGETTO: Relazione archeologica
 CARTA DELLA VISIBILITA' E DELLE UNITA' DI RICOGNIZIONE

NOME DEL FILE	SCALA CAD	FORMATO	SCALA	FOGLIO
DEHX08010BIAM02731_03_02.pdf	1 unità = 1 mm	A0	1:5.000	2/8

Questo documento contiene informazioni di proprietà Terma SpA e deve essere utilizzato esclusivamente dal destinatario in relazione alle finalità per le quali è stato ricevuto. È vietata qualsiasi forma di riproduzione o divulgazione senza l'esplicito consenso di Terma SpA. This document contains information proprietary to TERMA S.p.A. and it will have to be used exclusively for the purposes for which it has been furnished. Whichever other spreading or reproduction without the written permission of TERMA S.p.A. is prohibited.