

LEGENDA:

- NUOVI ELETTRODOTTI INTERRATI 150kV
- NUOVI ELETTRODOTTI AERIE ST. 150kV
- ELETTRODOTTI DA DEMOLIRE
- NUOVE STAZIONI ELETTRICHE DI TEMPIO E BUDDUSO
- STAZIONE ELETTRICA / CABINA PRIMARIA ESISTENTI
- LIMITI COMUNALI
- STRADA ROMANA CERTA
- STRADA ROMANA IPOTIZZATA
- LINIE ESISTENTI
- SITI SOGGETTI AL VINCOLO DEL PIANO PAESAGGISTICO REGIONALE
- AREE / SITI SOGGETTI A VINCOLO ARCHEOLOGICO (D.M. L. 1089 / 1939, art. 3)
- SITI NON SOGGETTI A VINCOLO

CODICE IDENTIFICATIVO DELLE PRESENZE


YY = numero progressivo elemento

CRONOLOGIA	YY
ETÀ PRE-PROTOSTORICA	YY
ETÀ ROMANA	YY
ETÀ MEDIEVALE	YY
ETÀ MODERNA	YY
INSEDIAMENTO PLURISTRATIFICATO	YY
ETÀ NON IDENTIFICATA	YY

UR E VISIBILITA'

numero progressivo UR

GRADO DI VISIBILITA' OTTIMO	YY
GRADO DI VISIBILITA' BUONO	YY
GRADO DI VISIBILITA' SUFFICIENTE	YY
GRADO DI VISIBILITA' INSUFFICIENTE (AREE A PASCOLO)	YY
GRADO DI VISIBILITA' NULLO (AREE INCOLTE)	YY
GRADO DI VISIBILITA' NULLO (AREE INCOLTE INACCESSIBILI)	YY
GRADO DI VISIBILITA' NULLO (AREE URBANIZZATE)	YY
GRADO DI VISIBILITA' NULLO (AREE INACCESSIBILI)	YY

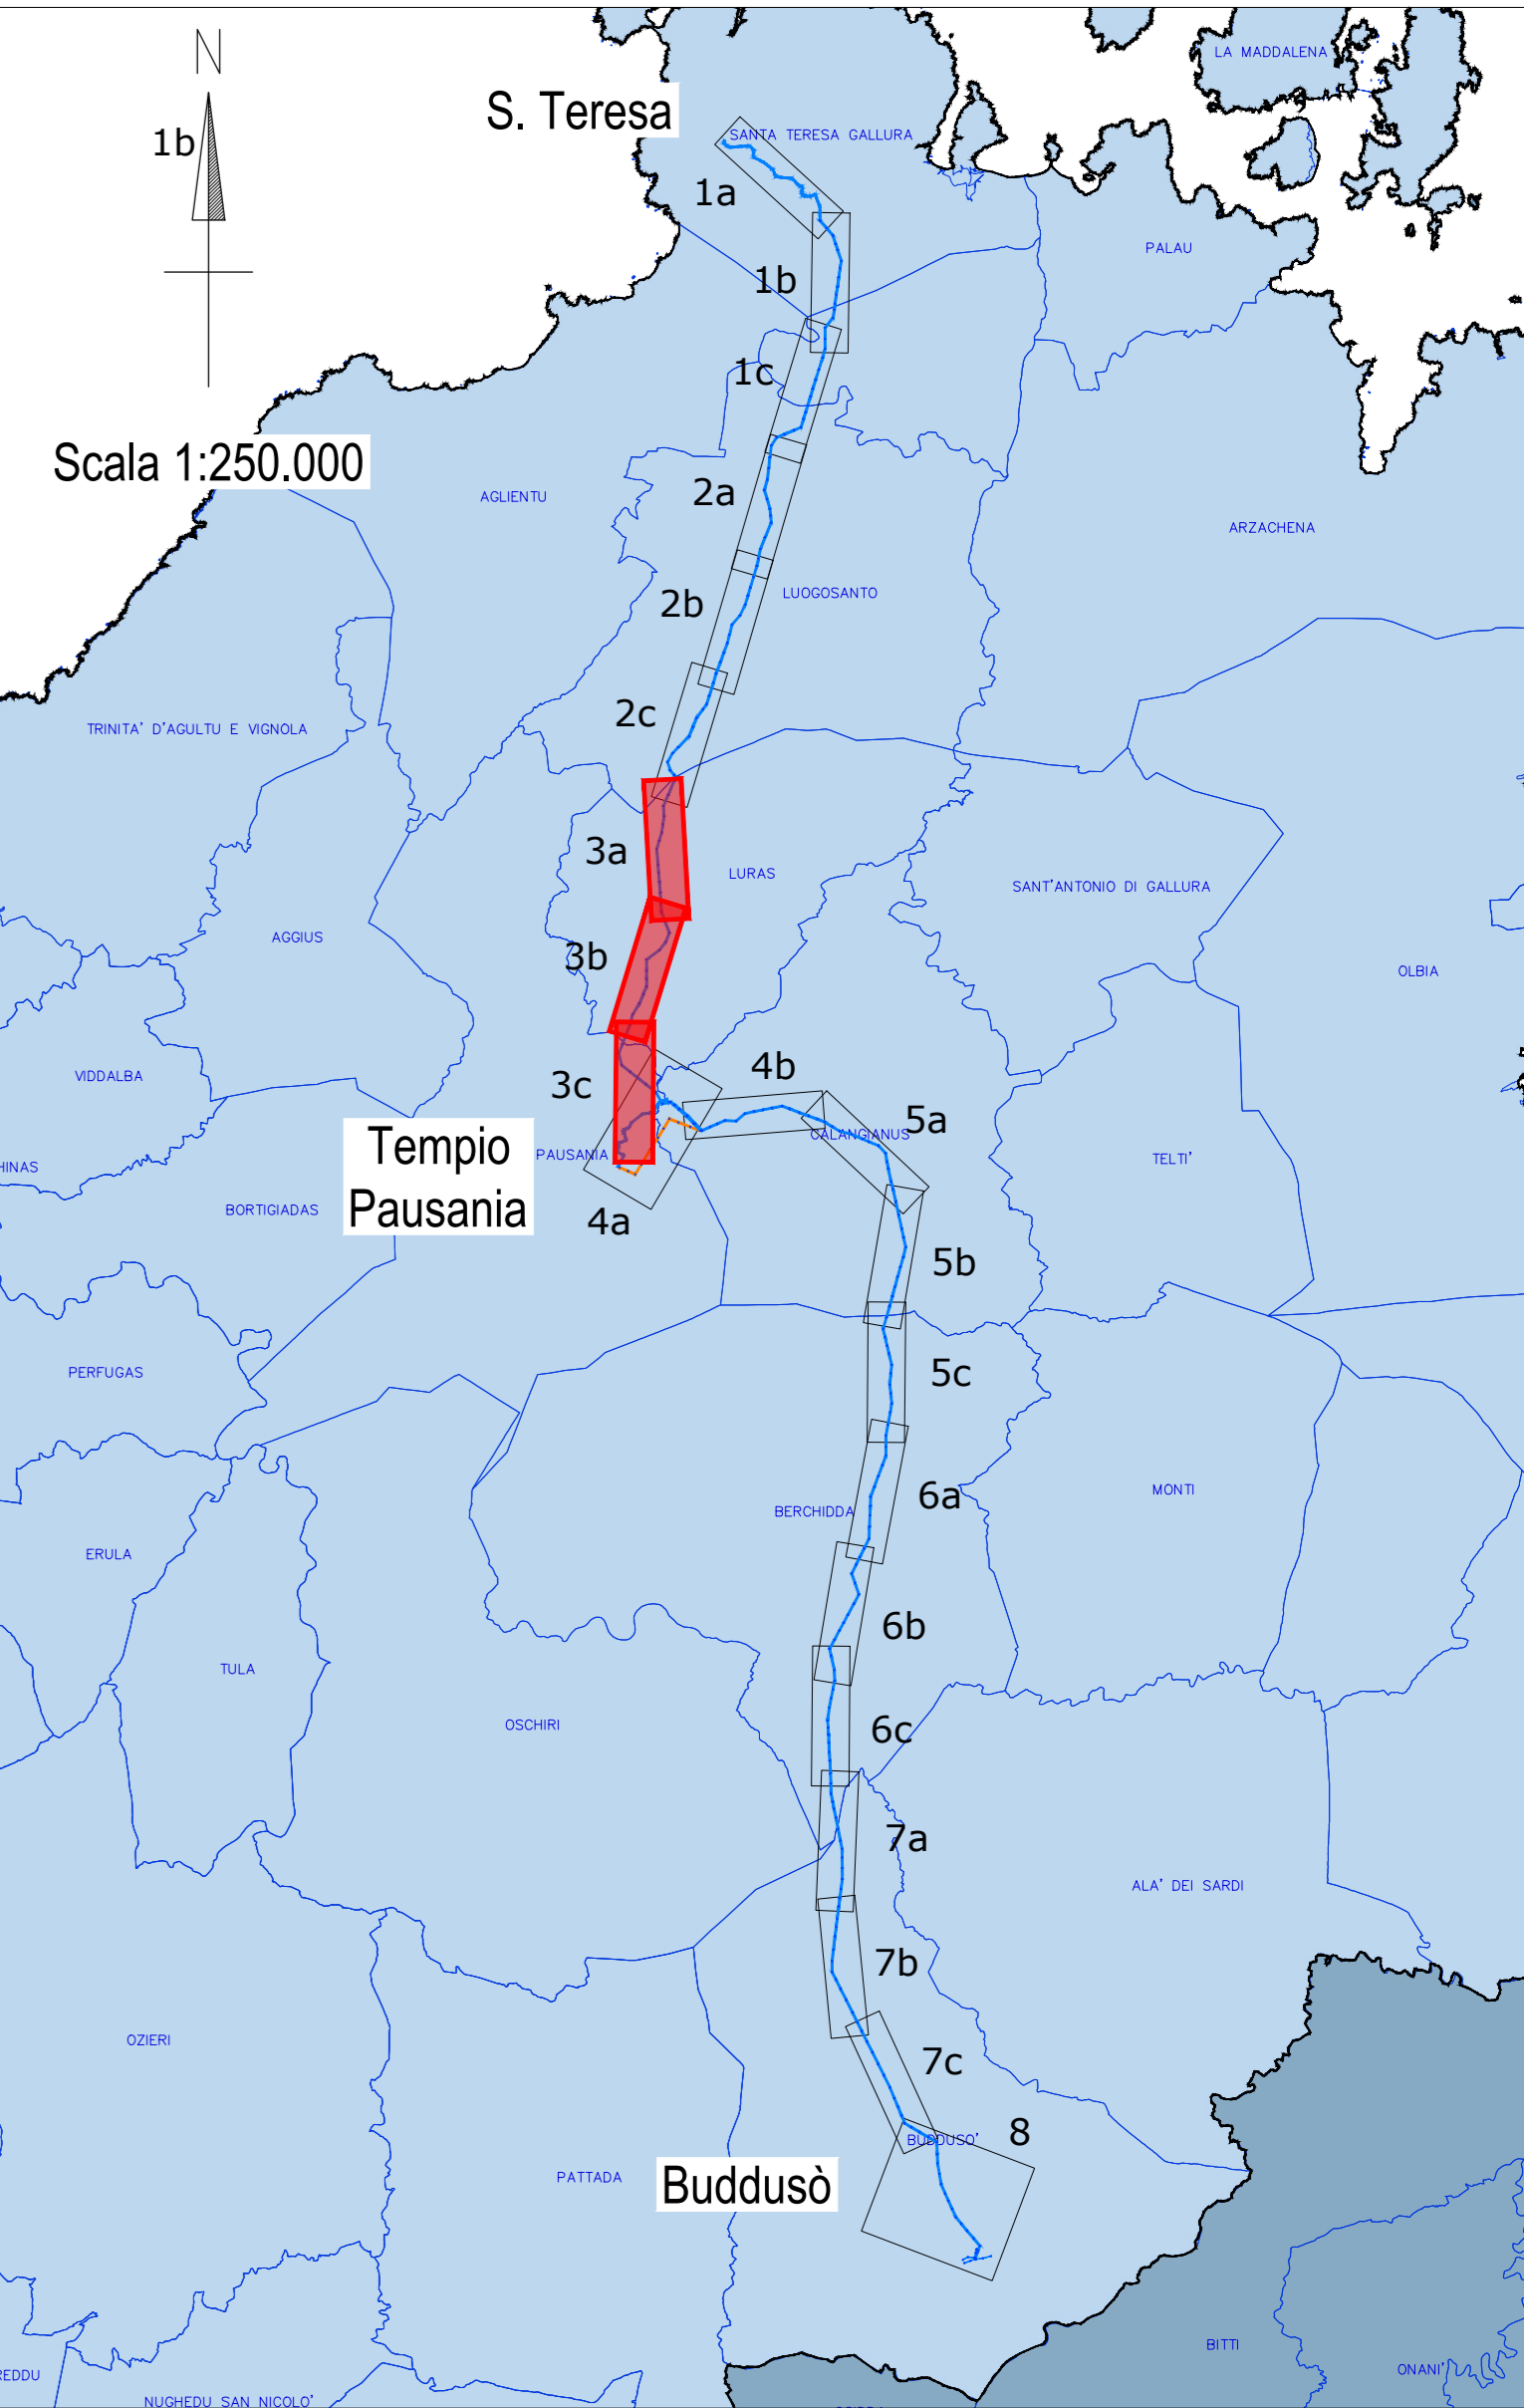

COOPERATIVA ARCHEOLOGICA Terna Rete Italia

EDIZIONE	00	20/10/2018	Prima emissione	G.F. Poccellini	ELABORATO
REVISIONI	00	20/10/2018	Accettata versione 00	V. Pedacchini	N. Rivabene

NUMERO E DATA ORIGINE: PER ACCETTAZIONE PER INFORMAZIONI

MOTIVO DELL'INVIO: PER ACCETTAZIONE PER INFORMAZIONI

CODIFICA ELABORATO: DEHX08010BIAM02731_03

TITOLO ELABORATO: REALIZZAZIONE NUOVI ELETTRODOTTI A 150KV "SANTA TERESA-TEMPIO" E "TEMPIO-BUDDUSO" E RELATIVI RACCORDI LINEE

Relazione archeologica

CARTA DELLA VISIBILITA' E DELLE UNITA' DI RICOGNIZIONE

NOME DEL FILE	SCALA CAD	FORMATO	SCALA	FOGLIO
DEHX08010BIAM02731_03.pdf	1 unità = 1 mm	A0	1:5.000	3/8

Questo documento contiene informazioni di proprietà Terna SpA e deve essere utilizzato esclusivamente dal destinatario in relazione alle finalità per le quali è stato ricevuto. È vietata qualsiasi forma di riproduzione o divulgazione senza l'esplicito consenso di Terna SpA. If this document contains information proprietary to Terna S.p.A. and it will have to be used exclusively for the purposes for which it has been furnished, whichever usage of spreading or reproduction without the written permission of TERNA S.p.A. is prohibited.