

scala 1:5.000

Scala 1:5.000

**LEGENDA:**

- NUOVI ELETTRODOTTI INTERRATI 150kV
- NUOVI ELETTRODOTTI AERIE 150kV
- ELETTRODOTTI DA DEMOLIRE
- NUOVE STAZIONI ELETTRICHE DI TEMPIO E BUDDUSO
- STAZIONE ELETTRICA / CABINA PRIMARIA ESISTENTI
- LIMITI COMUNALI
- STRADA ROMANA CERTA
- STRADA ROMANA IPOTIZZATA
- SITI SOGGETTI AL VINCOLO DEL PIANO PAESAGGISTICO REGIONALE
- AREE / SITI SOGGETTI A VINCOLO ARCHEOLOGICO (D.M. L. 1089 / 1939, art. 3)
- SITI NON SOGGETTI A VINCOLO

**CODICE IDENTIFICATIVO DELLE PRESENZE**

YY = numero progressivo elemento


**UR E VISIBILITA'**

YY = numero progressivo UR

- GRADO DI VISIBILITA' OTTIMO
- GRADO DI VISIBILITA' BUONO
- GRADO DI VISIBILITA' SUFFICIENTE
- GRADO DI VISIBILITA' INSUFFICIENTE (AREE A PASCOLO)
- GRADO DI VISIBILITA' NULLO (AREE INCOLTE)
- GRADO DI VISIBILITA' NULLO (AREE INCOLTE INACCESSIBILI)
- GRADO DI VISIBILITA' NULLO (AREE URBANIZZATE)
- GRADO DI VISIBILITA' NULLO (AREE INACCESSIBILI)

**CRONOLOGIA**

- YY ETÀ PRE-PROTOSTORICA
- YY ETÀ ROMANA
- YY ETÀ MEDIEVALE
- YY ETÀ MODERNA
- YY INSEDIAMENTO PLURISTRATIFICATO
- YY ETÀ NON IDENTIFICATA

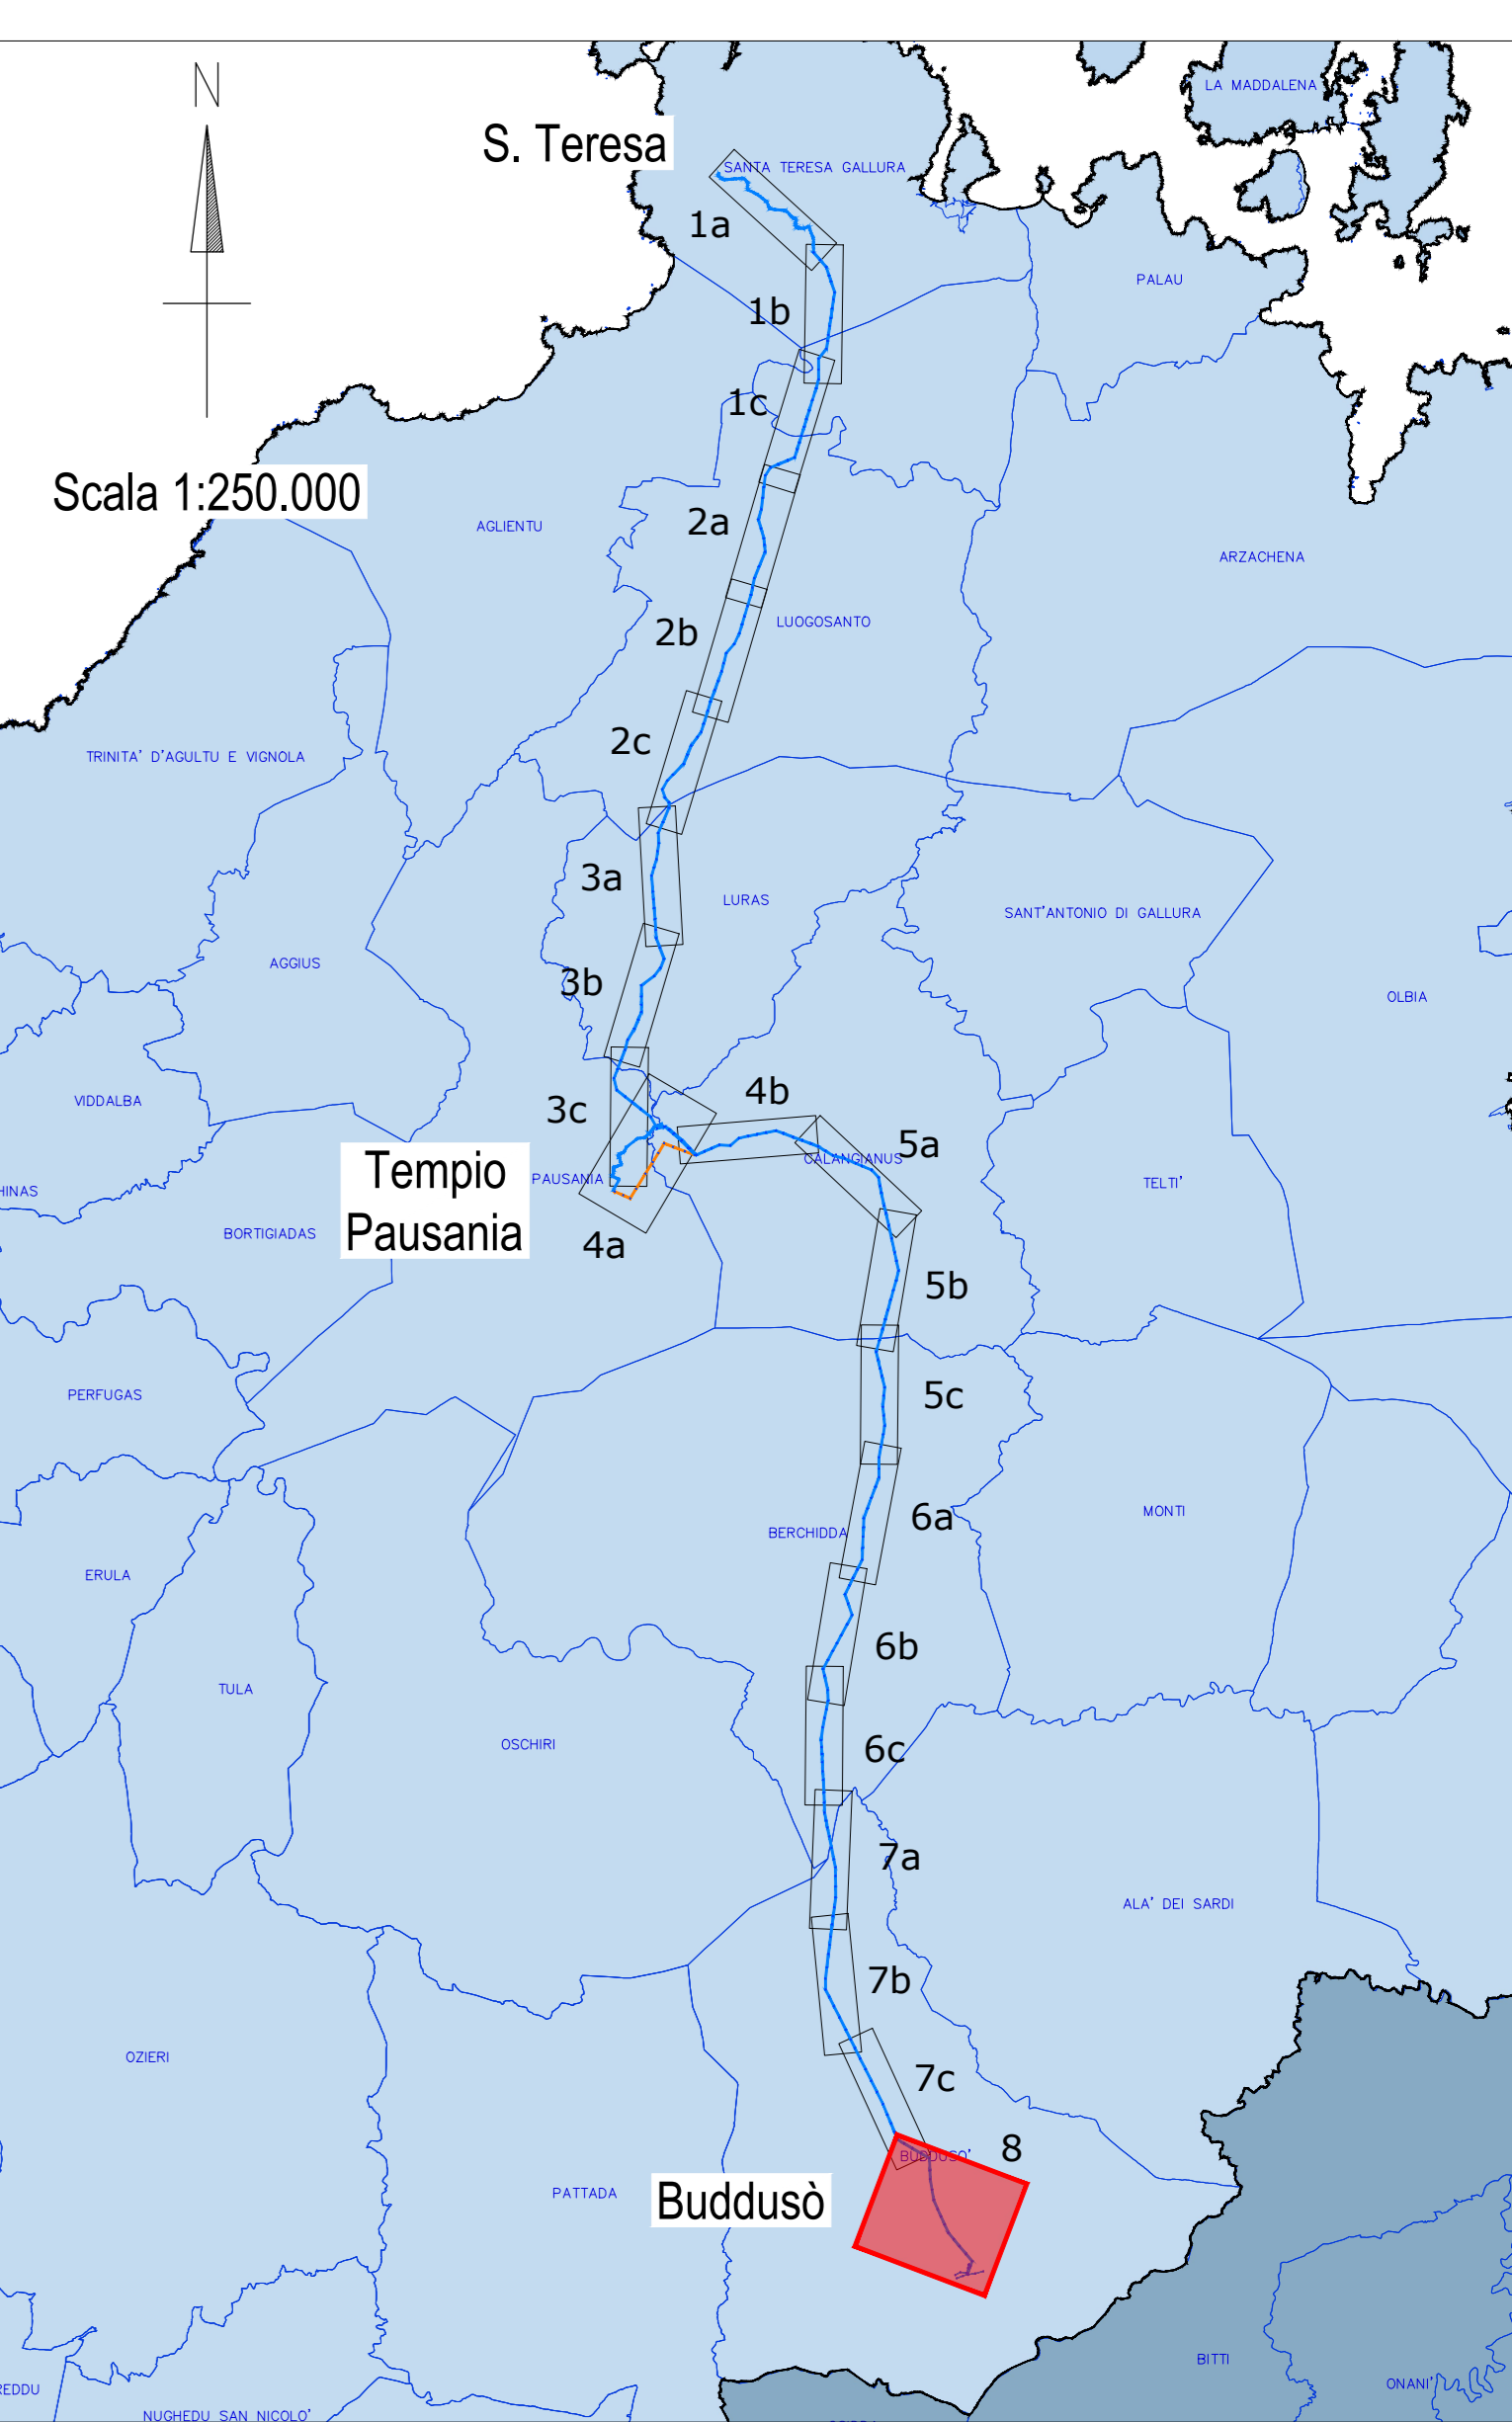

*Giuseppe Pizzoli*

COOPERATIVA ARCHEOLOGICA  
LUGLI, LEONARDI, PIZZOLI & PIRELLI  
PIAZZA SAN PIETRO 10 - 00187 ROMA

EDIZIONE	00	20/10/2018	Prima emissione	G.F. Pizzoli	
N.		DATA	DESCRIZIONE	ELABORATO	cooperativa archeologia
REVISIONI					
00	00	20/10/2018	Accettata versione 00	V. Pedacchini	N. Rivabene
N.		DATA	DESCRIZIONE	ESAMINATO	ACCETTATO

NUMERO E DATA ORIGINE: LGA 400008763 del 20.08.2018

MOTIVO DELL'INVIO:  PER ACCETTAZIONE  PER INFORMAZIONI

CODIFICA ELABORATO: DEHX08010BIAM02731\_03

TITOLO ELABORATO: REALIZZAZIONE NUOVI ELETTRODOTTI A 150KV "SANTA TERESA-TEMPIO" E "TEMPIO-BUDDUSO" E RELATIVI RACCORDI LINEE

Relazione archeologica  
CARTA DELLA VISIBILITA' E DELLE UNITA' DI RICOGNIZIONE

LABORATORIO CARTOGRAFICO

NOME DEL FILE	DEHX08010BIAM02731_03.pdf	SCALA CAD	1 unità = 1 mm	FORMATO	A0	SCALA	1:5.000	FOGLIO	8/8
---------------	---------------------------	-----------	----------------	---------	----	-------	---------	--------	-----

Questo documento contiene informazioni di proprietà Terma Spa e deve essere utilizzato esclusivamente dal destinatario in relazione alle finalità per le quali è stato ricevuto. È vietata qualsiasi forma di riproduzione o divulgazione senza l'esplicito consenso di Terma Spa. Il documento contiene informazioni proprietarie di TERMA S.p.A. and will have to be used exclusively for the purposes for which it has been furnished. Whichever usage of spreading or reproduction without the written permission of TERMA S.p.A. is prohibited.