

**LEGENDA:**

- NUOVI ELETTRODOTTI INTERRATI 150kV
- NUOVI ELETTRODOTTI AERIE ST. 150kV
- ELETTRODOTTI DA DEMOLIRE
- NUOVE STAZIONI ELETTRICHE DI TEMPIO E BUDDUSO
- SE / CP ESISTENTI
- LIMITI COMUNALI
- STRADA ROMANA CERTA
- STRADA ROMANA IPOTIZZATA
- LINEE ESISTENTI
- SITI SOGGETTI AL VINCOLO DEL PIANO PAESAGGISTICO REGIONALE
- AREE / SITI SOGGETTI A VINCOLO ARCHEOLOGICO (D.M. L. 1089 / 1939, art. 3)
- SITI NON SOGGETTI A VINCOLO

**CODICE IDENTIFICATIVO DELLE PRESENZE**


YY = numero progressivo elemento

**RISCHIO ARCHEOLOGICO RELATIVO**

- AREA DI RISCHIO RELATIVO ALTO
- AREA DI RISCHIO RELATIVO MEDIO-ALTO
- AREA DI RISCHIO RELATIVO MEDIO
- AREA DI RISCHIO RELATIVO MEDIO-BASSO
- AREA DI RISCHIO RELATIVO BASSO
- AREA DI RISCHIO RELATIVO NULLO

**CRONOLOGIA**

- ETÀ PRE-PROTOSTORICA
- ETÀ ROMANA
- ETÀ MEDIEVALE
- ETÀ MODERNA
- INSEDIAMENTO PLURISTRATIFICATO
- ETÀ NON IDENTIFICATA

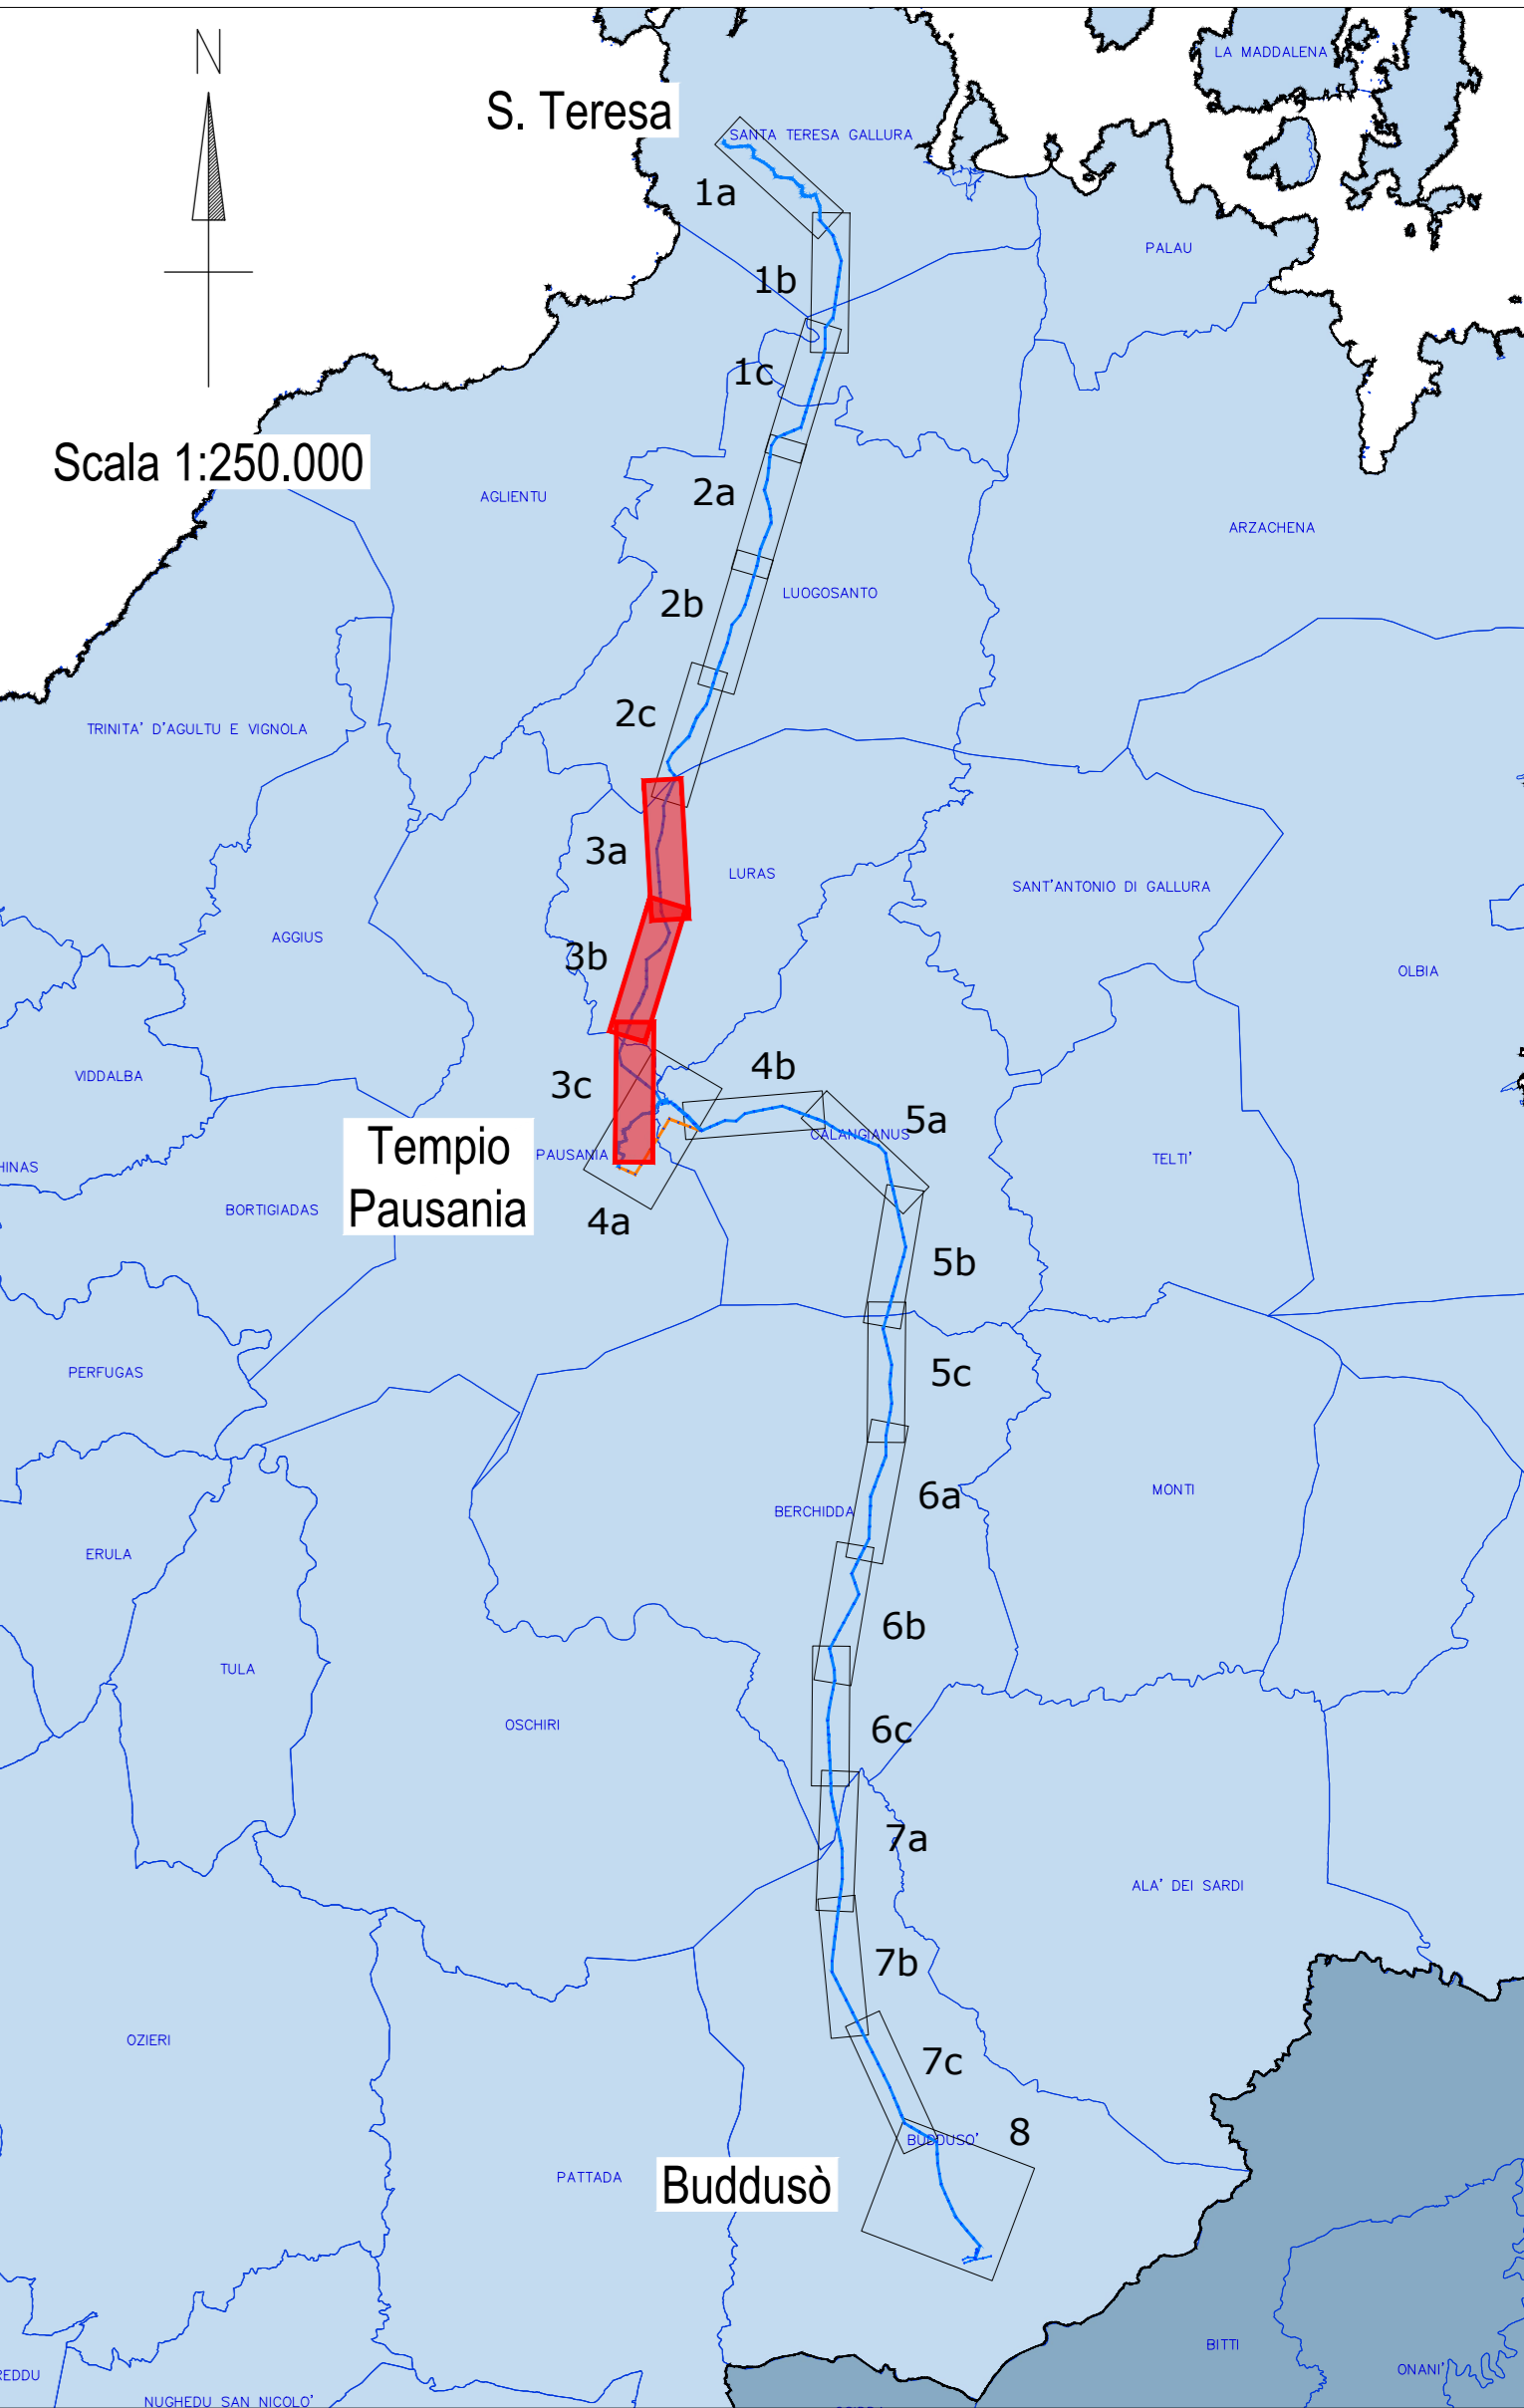

*Cooperativa Archeologia*

EDIZIONE	00	2010/2018	Prima emissione	G.F. Pocchelli	
N.		DATA	DESCRIZIONE	ELABORATO	
REVISIONI					
	00	2010/2018	Accettata versione 00	V. Pedacchini	N. Rivabene
N.		DATA	DESCRIZIONE	ESAMINATO	ACCETTATO

NUMERO E DATA ORIGINE:  PER ACCETTAZIONE  PER INFORMAZIONI

MOTIVO DELL'INVIO:  CODIFICA ELABORATO  PER INFORMAZIONI

DEHX08010BIAM02731\_04

TITOLO ELABORATO: **REALIZZAZIONE NUOVI ELETTRODOTTI A 150kV "SANTA TERESA-TEMPIO" E "TEMPIO-BUDDUSO" E RELATIVI RACCORDI LINEE**

Relazione archeologica

**CARTA DEL RISCHIO ARCHEOLOGICO RELATIVO**

NOME DEL FILE	SCALA CAD	FORMATO	SCALA	FOGLIO
DEHX08010BIAM02731_04_03.pdf	1 unità = 1 mm	A0	1:5.000	3/8

Questo documento contiene informazioni di proprietà Terma Spa e deve essere utilizzato esclusivamente dal destinatario in relazione alle finalità per le quali è stato ricevuto. È vietata qualsiasi forma di riproduzione o divulgazione senza l'esplicito consenso di Terma Spa. This document contains information proprietary to TERMA S.p.A. and it will have to be used exclusively for the purposes for which it has been furnished. Whichever usage of spreading or reproduction without the written permission of TERMA S.p.A. is prohibited.