

**LEGENDA:**

- NUOVI ELETTRODOTTI INTERRATI 150KV
- NUOVI ELETTRODOTTI AEREE 150KV
- ELETTRODOTTI DA DEMOLIRE
- NUOVE STAZIONI ELETTRICHE DI TEMPIO E BUDDUSO
- STAZIONE ELETTRICA / CABINA PRIMARIA ESISTENTI
- LIMITI COMUNALI
- STRADA ROMANA CERTA
- STRADA ROMANA IPOTIZZATA
- SITI SOGGETTI AL VINCOLO DEL PIANO PAESAGGISTICO REGIONALE
- AREE / SITI SOGGETTI A VINCOLO ARCHEOLOGICO (D.M. L. 1089 / 1939, art. 3)
- SITI NON SOGGETTI A VINCOLO

**CODICE IDENTIFICATIVO DELLE PRESENZE**


YY = numero progressivo elemento

**RISCHIO ARCHEOLOGICO RELATIVO**

- AREA DI RISCHIO RELATIVO ALTO
- AREA DI RISCHIO RELATIVO MEDIO-ALTO
- AREA DI RISCHIO RELATIVO MEDIO
- AREA DI RISCHIO RELATIVO MEDIO-BASSO
- AREA DI RISCHIO RELATIVO BASSO
- AREA DI RISCHIO RELATIVO NULLO

**CRONOLOGIA**

- ETÀ PRE-PROTOSTORICA
- ETÀ ROMANA
- ETÀ MEDIEVALE
- ETÀ MODERNA
- INSEDIAMENTO PLURISTRATIFICATO
- ETÀ NON IDENTIFICATA

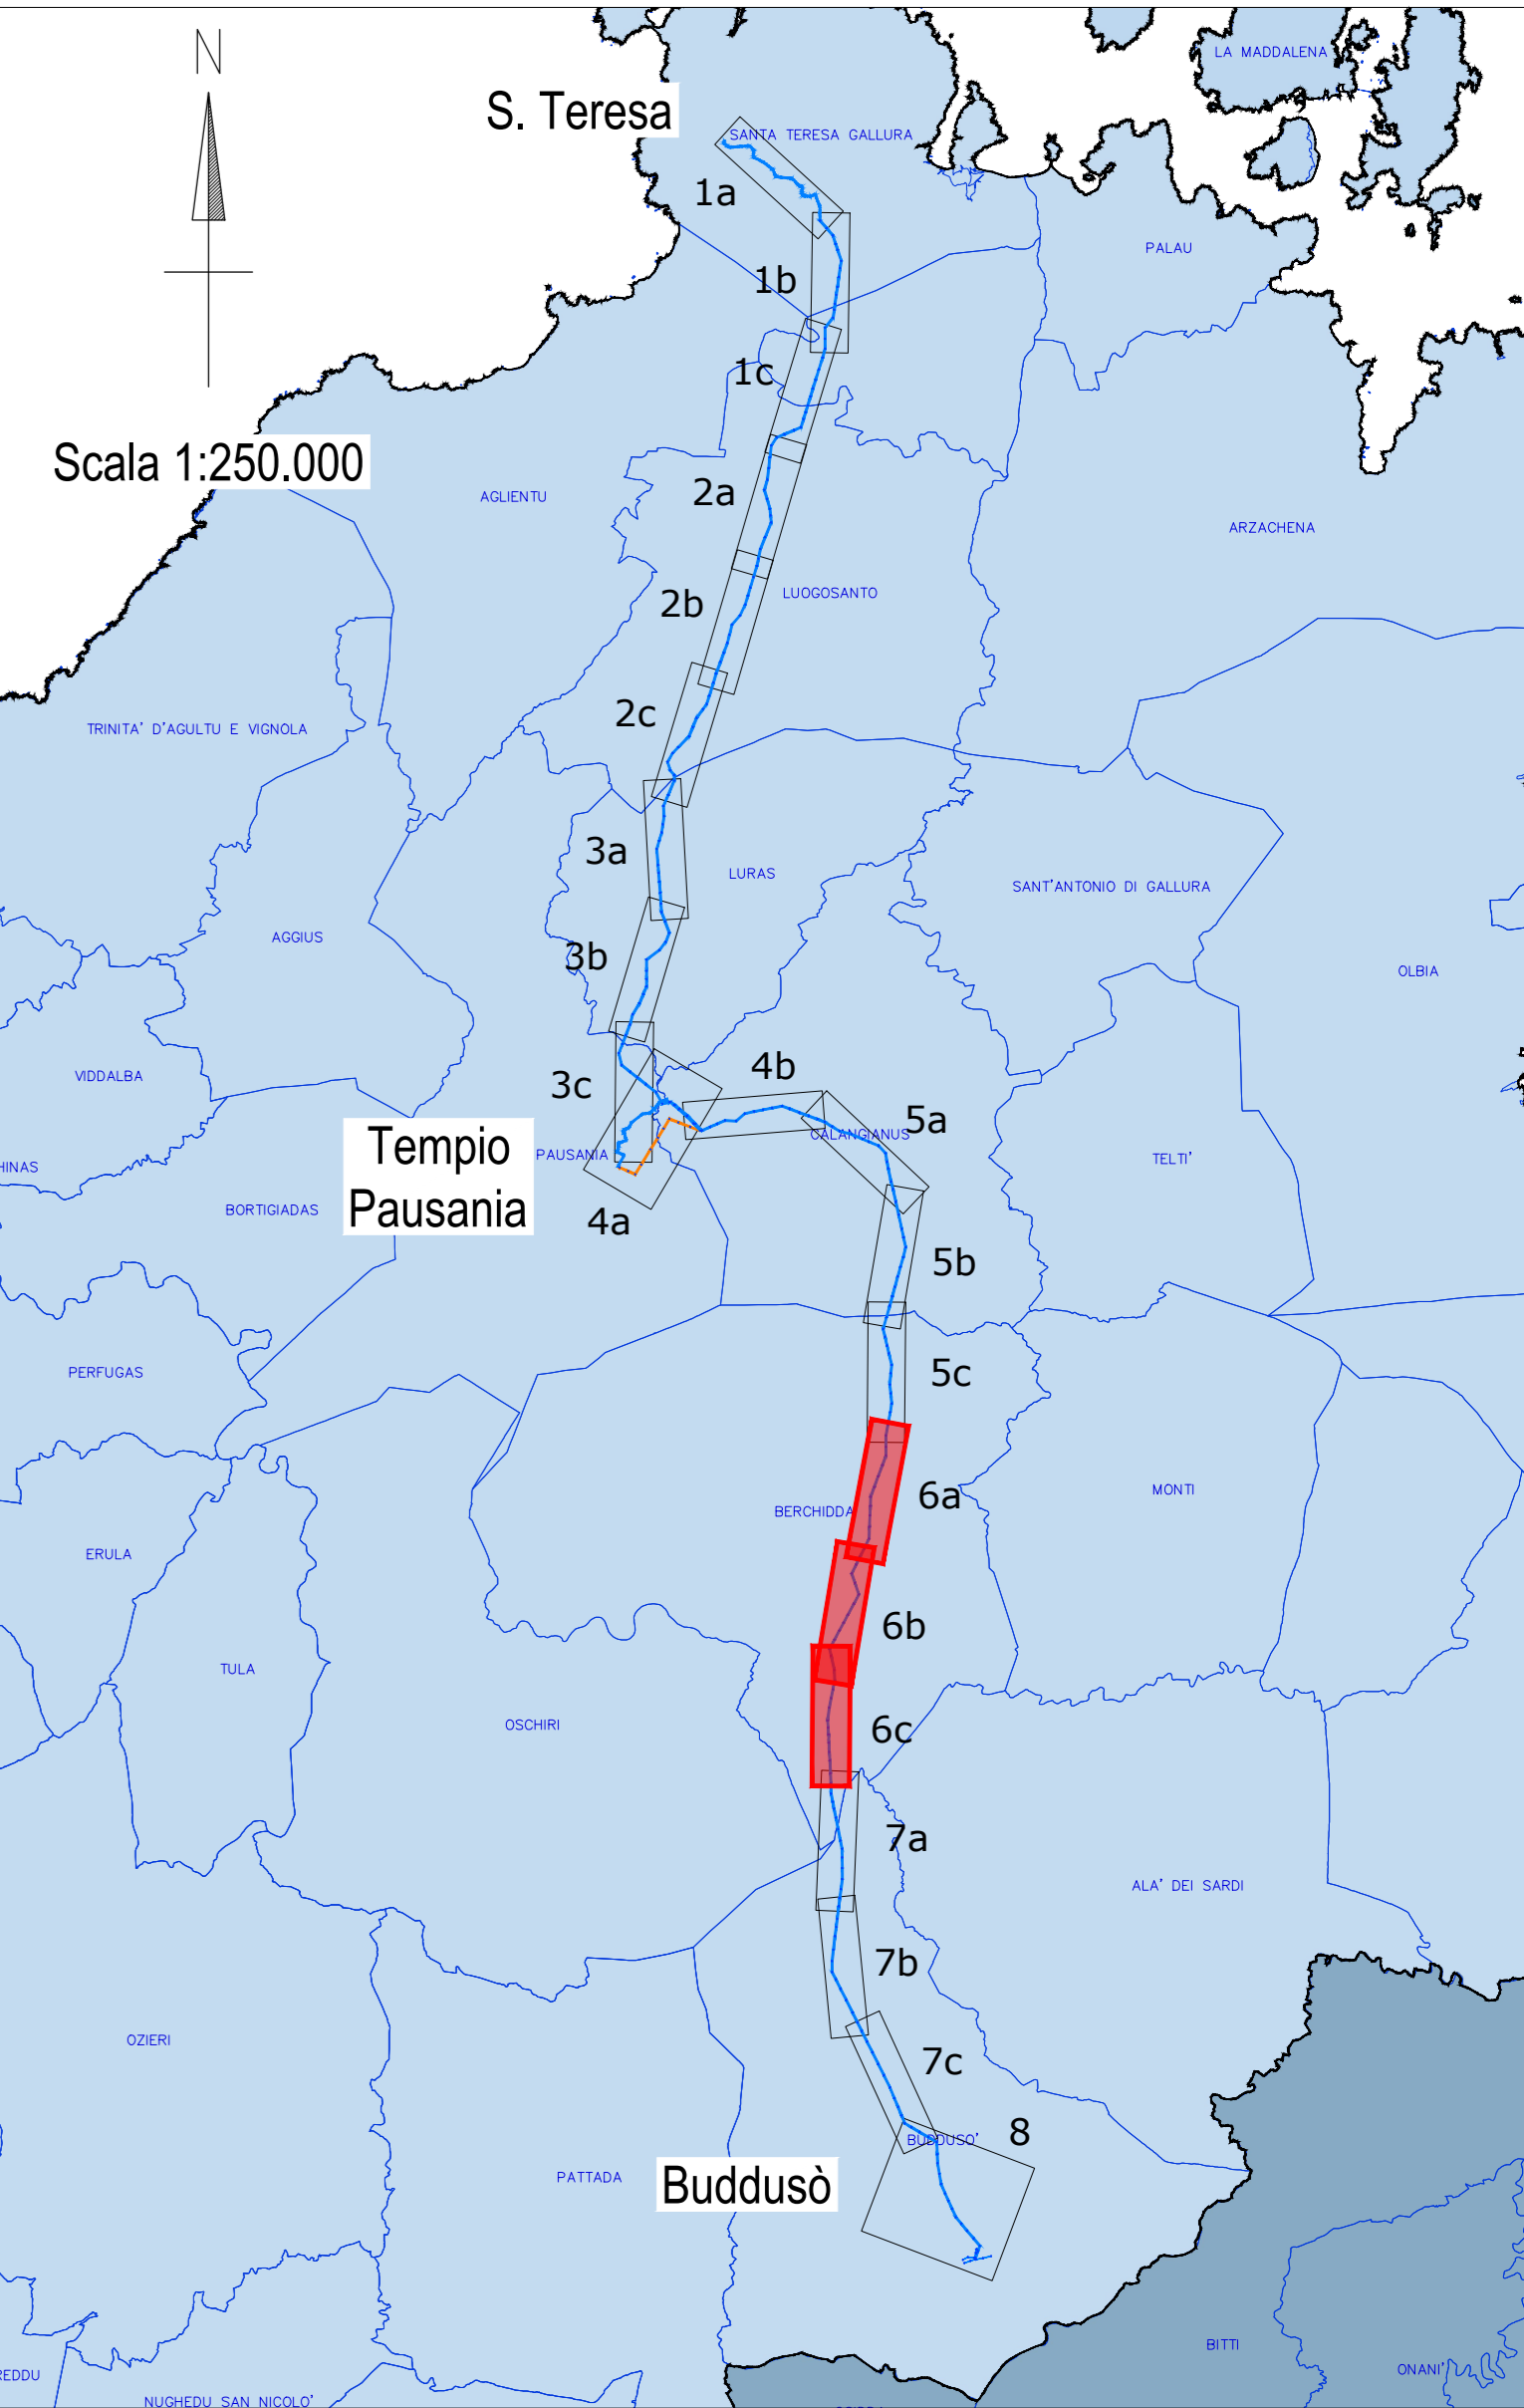

*Cooperativa Archeologia*

EDIZIONE	00	20/10/2018	Prima emissione	G.F. Pocchetti	
N.			DESCRIZIONE	ELABORATO	
REVISIONI	00	20/10/2018	Accettata versione 00	V. Pedacchini	N. Rivabene
N.			DESCRIZIONE	ESAMINATO	ACCETTATO

NUMERO E DATA ORIGINE: LGA 400008763 del 20.08.2018

MOTIVO DELL'INVIO:  PER ACCETTAZIONE  PER INFORMAZIONI

CODIFICA ELABORATO: DEHX08010BIAM02731\_04

TITOLO ELABORATO: REALIZZAZIONE NUOVI ELETTRODOTTI A 150KV "SANTA TERESA-TEMPIO" E "TEMPIO-BUDDUSO" E RELATIVI RACCORDI LINEE

TIPOLOGIA ELABORATO: ELABORATO CARTOGRAFICO

PROGETTO: Relazione archeologica CARTA DEL RISCHIO ARCHEOLOGICO RELATIVO

NOME DEL FILE	SCALA CAD	FORMATO	SCALA	FOGLIO
DEHX08010BIAM02731_04_06.pdf	1 unità = 1 mm	A0	1:5.000	6/8

Questo documento contiene informazioni di proprietà Terma Spa e deve essere utilizzato esclusivamente dal destinatario in relazione alle finalità per le quali è stato ricevuto. È vietata qualsiasi forma di riproduzione o divulgazione senza l'esplicito consenso di Terma Spa. This document contains information proprietary to TERMA S.p.A. and it will have to be used exclusively for the purposes for which it has been furnished. Whichever kind of spreading or reproduction without the written permission of TERMA S.p.A. is prohibited.