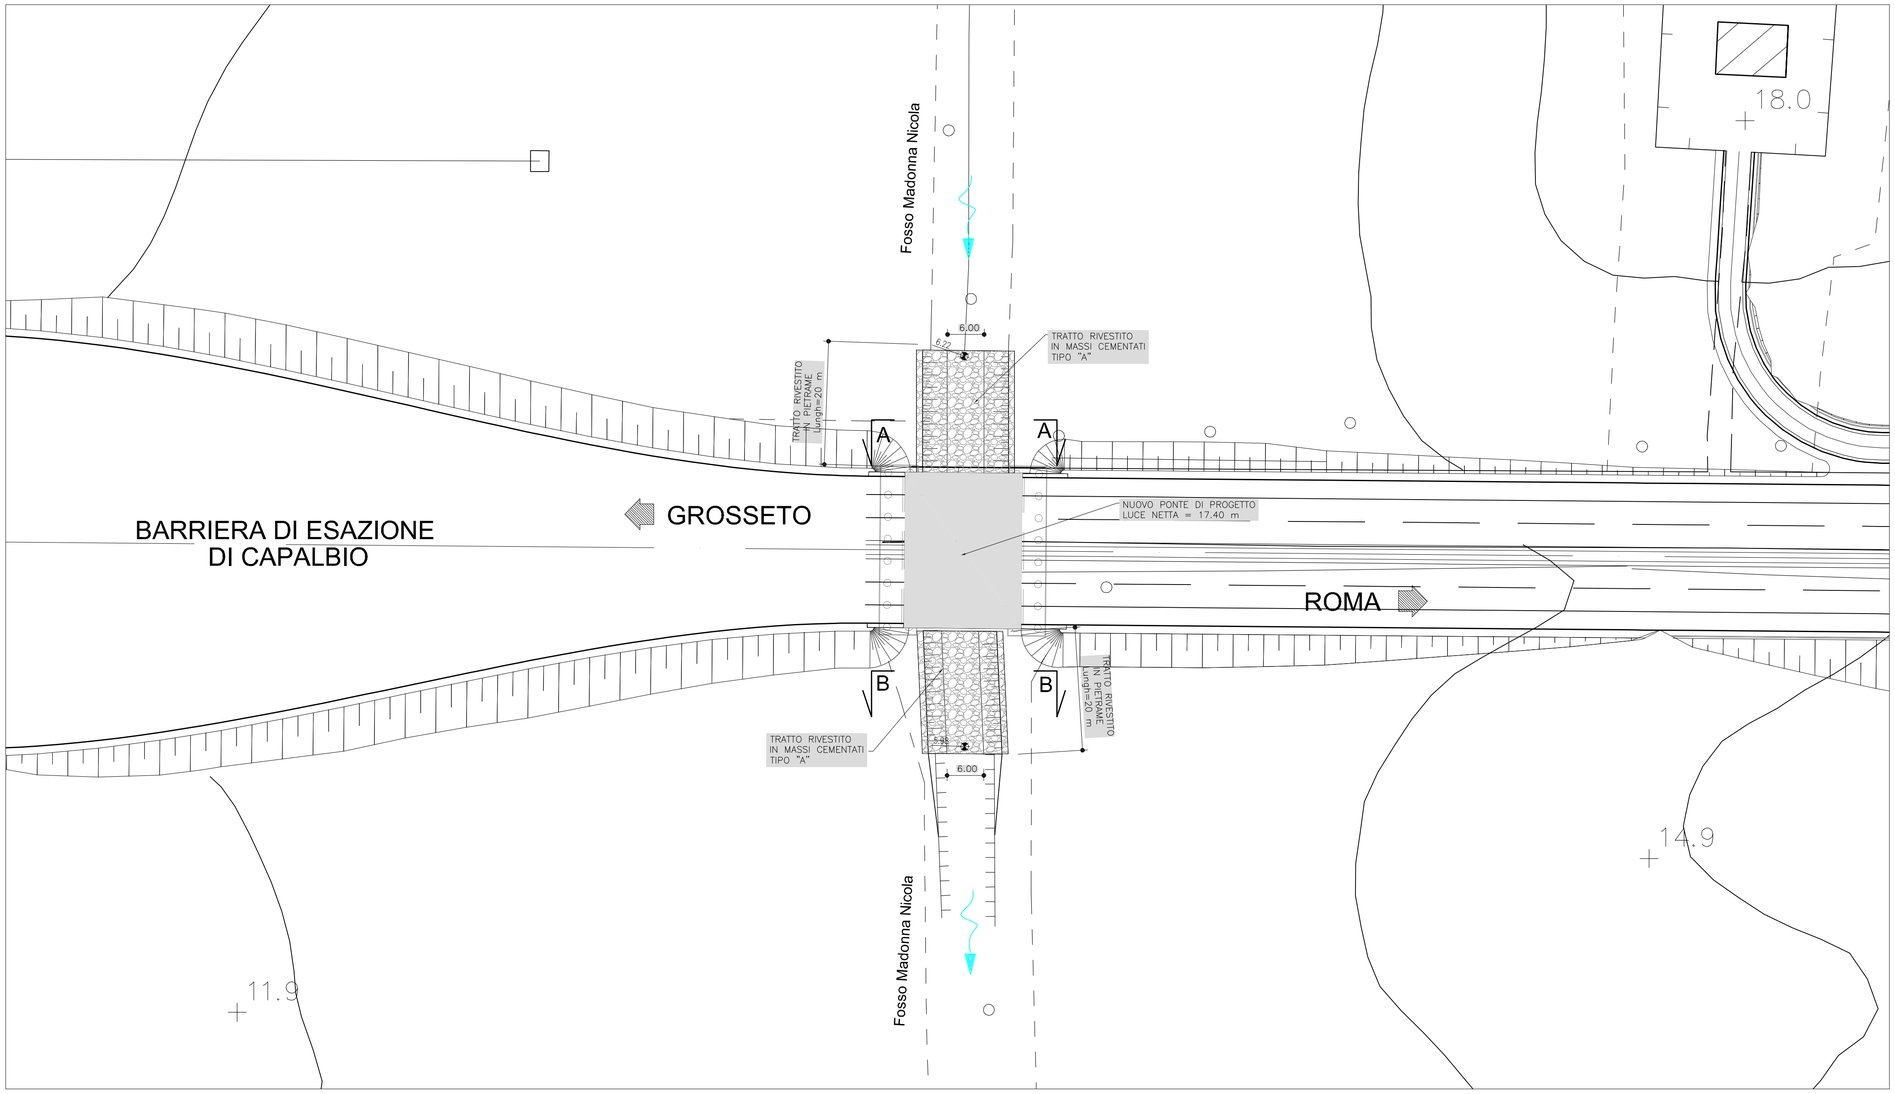

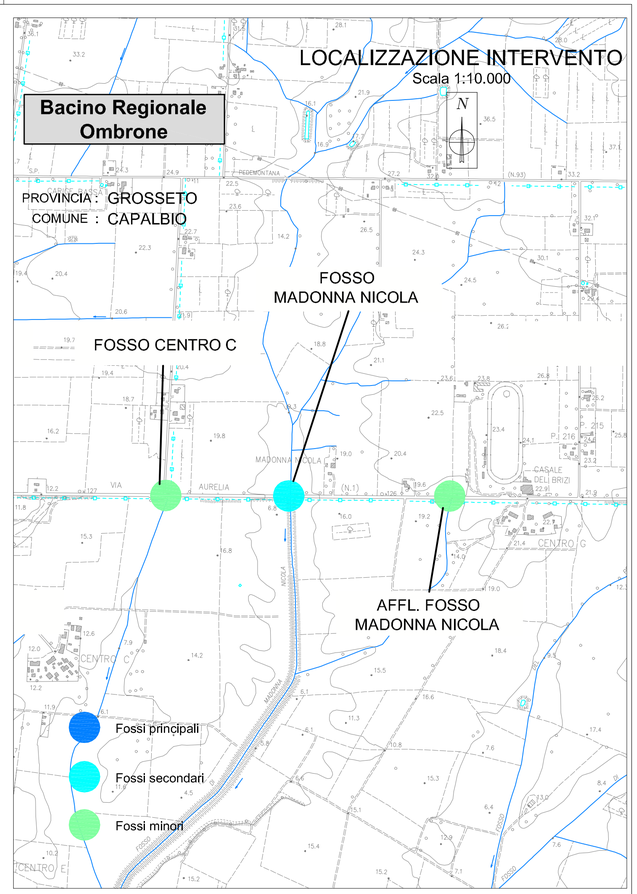

SEZIONE A-A
Scala 1:200

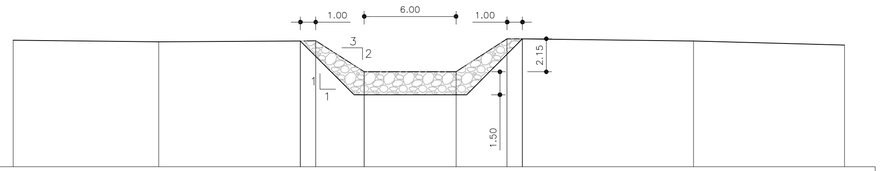

Punto	1	2	3	4	5	6	7	8	9	10
Quota	8.25	8.15	8.20	8.21	6.19	6.19	8.34	8.33	8.20	7.94
Progressiva	0.00	9.51	18.76	19.76	22.93	28.93	32.26	33.26	44.43	54.29
Parziale		9.51	9.25	1.00	3.17	6.00	3.33	1.00	11.17	9.86

SEZIONE B-B
Scala 1:200

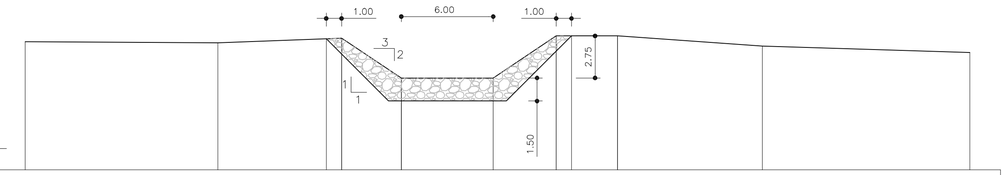

Punto	1	2	3	4	5	6	7	8	9	10	11
Quota	8.36	8.29	8.55	8.59	5.99	5.99	8.74	8.74	8.74	8.08	7.66
Progressiva	0.00	12.59	19.66	20.66	24.56	30.56	34.67	35.67	38.67	48.13	61.68
Parziale		12.59	7.07	1.00	3.90	6.00	4.11	1.00	3.00	9.46	13.55

Società Autostrada Tirrenica p.A.
GRUPPO AUTOSTRADE PER L'ITALIA S.p.A.

AUTOSTRADA (A12) : ROSIGNANO – CIVITAVECCHIA
LOTTO 5A
TRATTO: ANSEDONIA – PESCIA ROMANA

PROGETTO DEFINITIVO

INFRASTRUTTURA STRATEGICA DI PREMINENTE INTERESSE NAZIONALE LE CUI PROCEDURE DI APPROVAZIONE SONO REGOLATE DALL' ART. 161 DEL D.LGS. 163/2006

AU – CORPO AUTOSTRADALE

IDROLOGIA E IDRAULICA
INTERFERENZE IDROGRAFICHE
FOSSO MADONNA NICOLA
SISTEMAZIONI IDRAULICHE

IL RESPONSABILE PROGETTAZIONE SPECIALISTICA	IL RESPONSABILE INTEGRAZIONE PRESTAZIONI SPECIALISTICHE	IL DIRETTORE TECNICO
Ing. Alessandro Alfi Ord. Ingg. Milano N. 20015	Ing. Alessandro Alfi Ord. Ingg. Milano N. 20015 COORDINATORE GENERALE APS	Ing. Maurizio Torresi Ord. Ingg. Milano N. 16492 RESPONSABILE DIREZIONE SVILUPPO INFRASTRUTTURE

RIFERIMENTO ELABORATO	DIRETTORIO (codice commesso, N.Prog.)	FILE (unita', n. progressivo)	DATA:	REVISIONE n.	REVISIONE data
–	1212	14 03	FEBBRAIO 2011		
–		I DR 009 – –	SCALA: VARIE		

spea autostrade – Ingegneria europea

CONSULENZA A CURA DI :

ELABORAZIONE GRAFICA A CURA DI :

ELABORAZIONE PROGETTUALE A CURA DI : Ing. Luisa Bazzicalupo – O.I. Roma N.22685

IL RESPONSABILE UFFICIO/UNITA' Ing. Maurizio Torresi – O.I. Milano N. 16492

RESPONSABILE DI COMMESSA	VISTO DEL COMMITTENTE	VISTO DEL CONCEDENTE
Ing. Giambattista Brancaccio Ord. Ingg. Roma N. 15710 COORDINATORE OPERATIVO DI PROGETTO	SAT	

IL PRESENTE DOCUMENTO NON POTRA' ESSERE COPIATO, RIPRODOTTO O ALTRIMENTI PUBBLICATO, IN TUTTO O IN PARTE, SENZA IL CONSENSO SCRITTO DELLA SOC. AUTOSTRADE PER L'ITALIA S.P.A. OGNI UTILIZZO NON AUTORIZZATO SARA' PERSEGUITO A NORMA DI LEGGE.
THIS DOCUMENT MAY NOT BE COPIED, REPRODUCED OR PUBLISHED, EITHER IN PART OR IN ITS ENTIRETY, WITHOUT THE WRITTEN PERMISSION OF SOC. AUTOSTRADE PER L'ITALIA S.P.A. UNAUTHORIZED USE WILL BE PROSECUTED BY LAW.