


REGIONE PUGLIA

PORTO DI SAN FOCA S.P.A.
Porto Turistico-Stazionamento

PROGETTO DEFINITIVO PER L'AMPLIAMENTO E COMPLETAMENTO
DEL PORTO DI SAN FOCA ADEGUATO ALLE RISULTANZE DELLE
PROVE SUL MODELLO FISICO REALIZZATO DAL POLITECNICO DI BARI

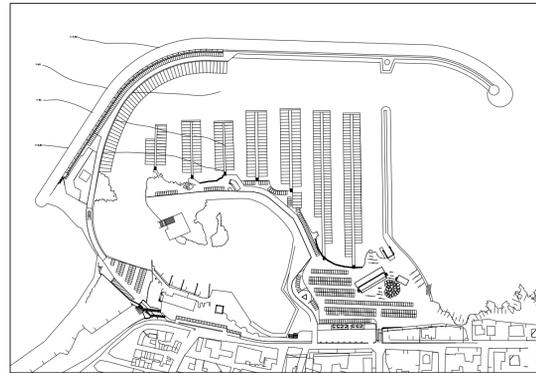


PLANOVOLUMETRICI E PROSPETTI
D'INSIEME SU OPERE A TERRA

PROGETTISTI

Ing. Antonio Candido Ing. Donato Candido Ing. Luigi Del Grosso Ing. Franco Gallo



SETTEMBRE 2018 INT.TAV. 5.1 Rev.

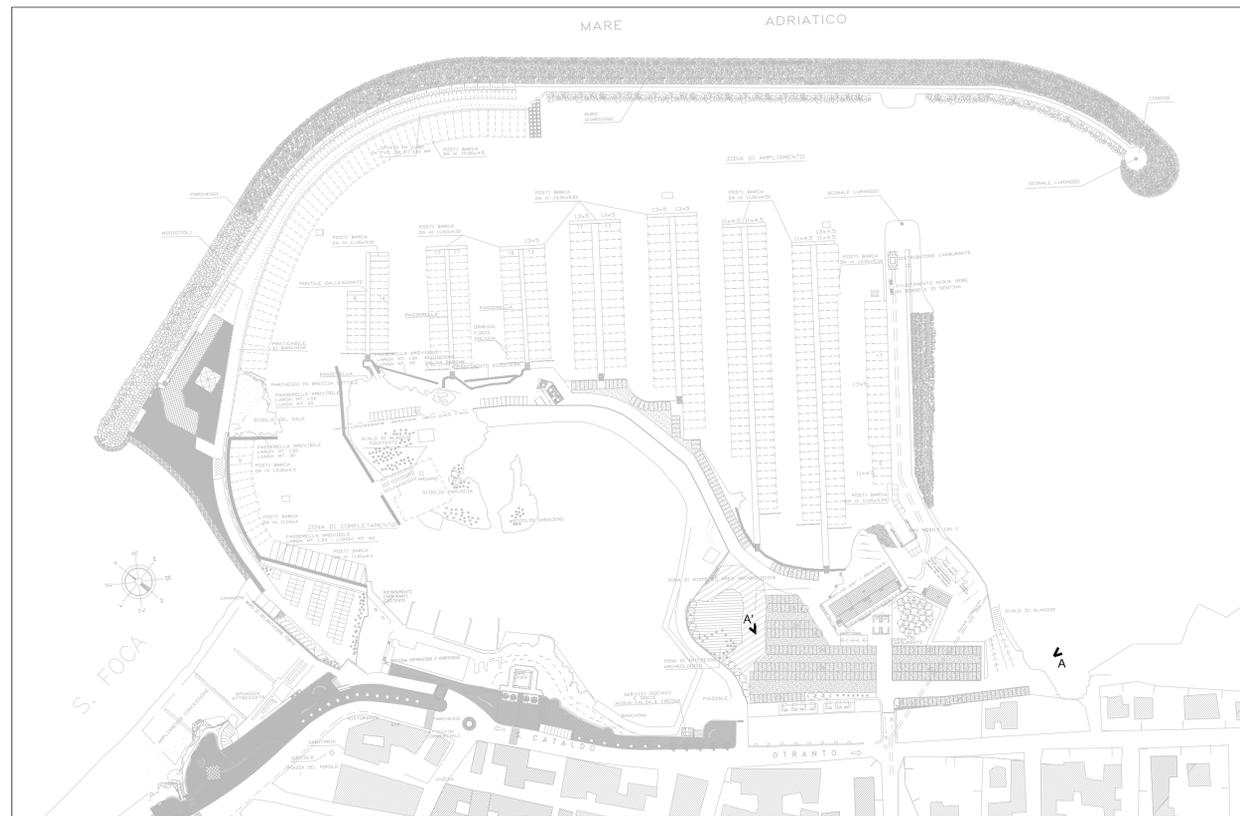




Planimetria di riferimento






Planivolumetrico



Planivolumetrico

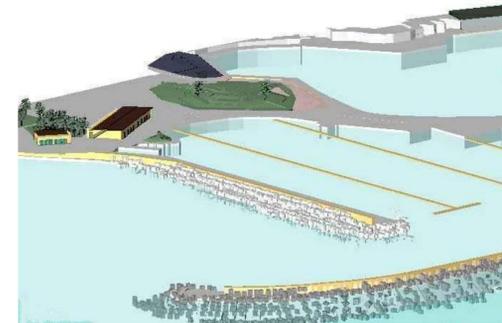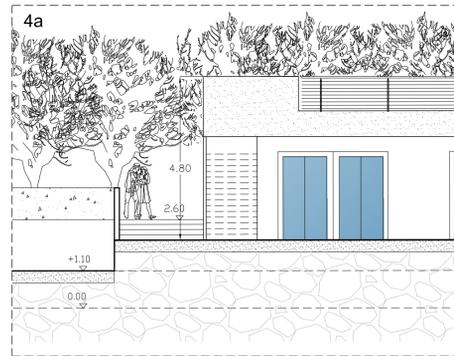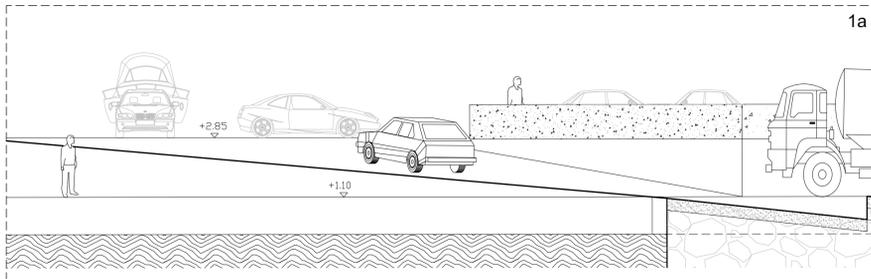

Planivolumetrico

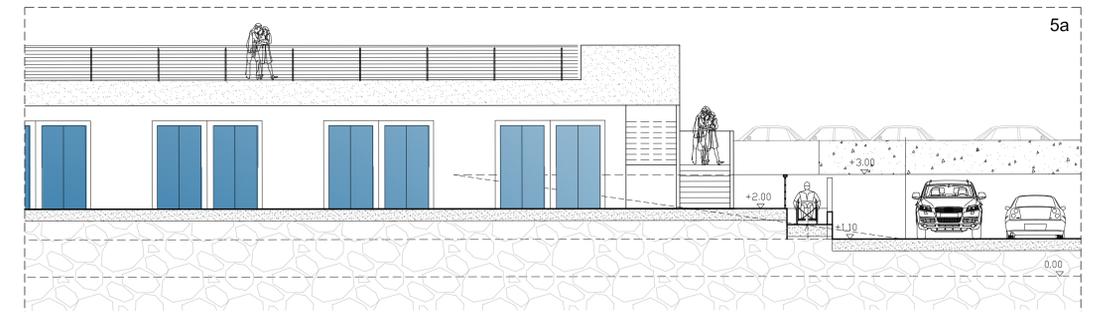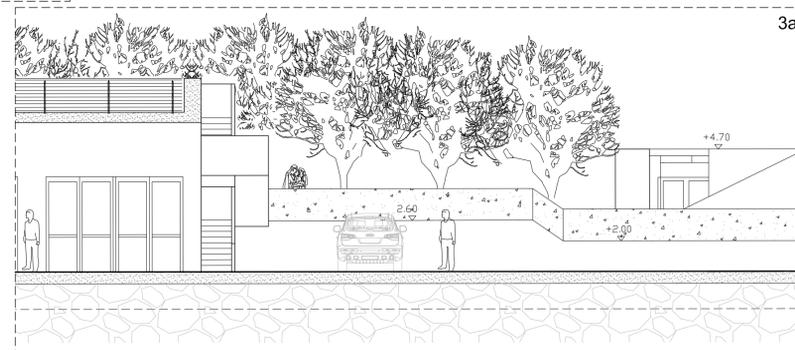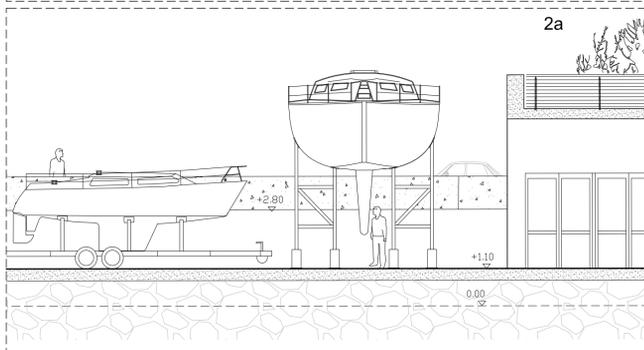

PROSPETTO D'INSIEME A-A' - Scala 1:200

