


COMUNE DI MELENDUGNO

Frazione San Foca

REGIONE PUGLIA

PORTO DI SAN FOCA S.P.A.
Porto Turistico-Stazionamento

PROGETTO DEFINITIVO PER L'AMPLIAMENTO E COMPLETAMENTO
DEL PORTO DI SAN FOCA ADEGUATO ALLE RISULTANZE DELLE
PROVE SUL MODELLO FISICO REALIZZATO DAL POLITECNICO DI BARI

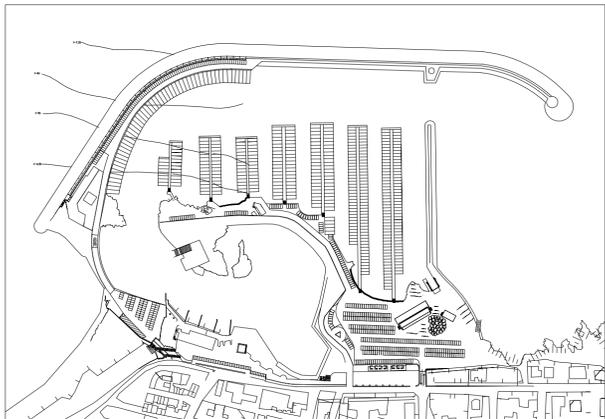

ELABORATO GRAFICO RELATIVO ALLO STATO
CONCESSIONATO DELL'AREA OGGETTO DI AMPLIAMENTO

PROGETTISTI

Ing. Antonio Candido Ing. Donato Candido Ing. Luigi Del Grosso Ing. Franco Gallo



SCALA 1:1000