
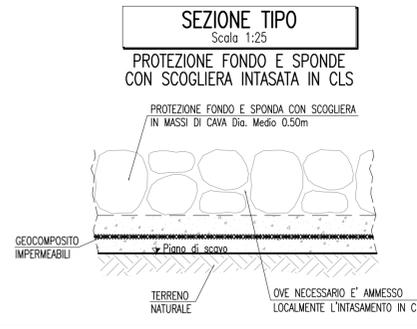
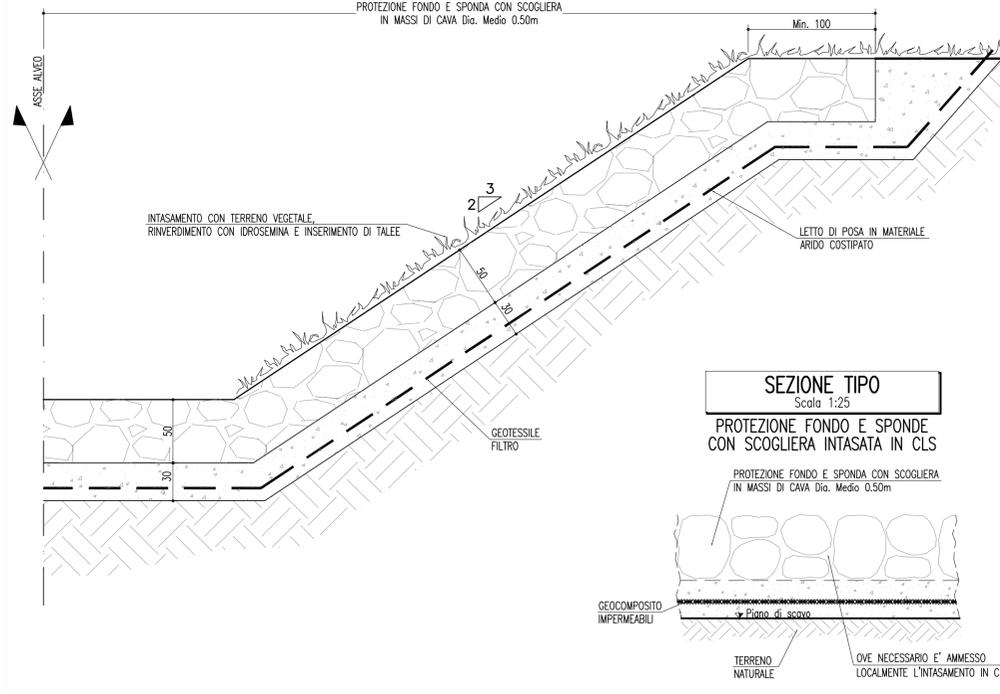
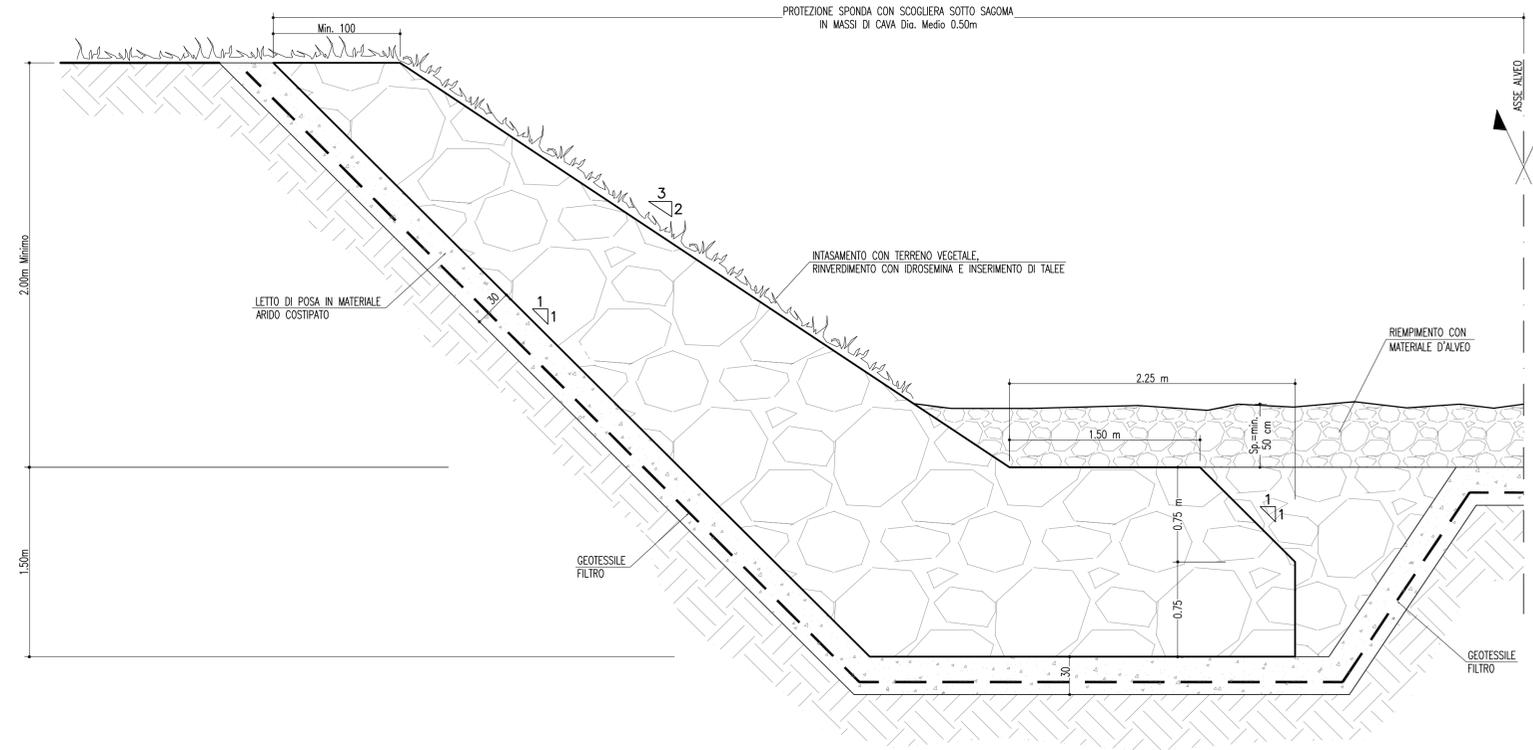



**RICALIBRATURA ALVEO TIPO "A"**  
Scala 1:25  
PROTEZIONE FONDO E SPONDE IN SCOGLIERA

**RICALIBRATURA ALVEO TIPO "A1"**  
Scala 1:25  
PROTEZIONE FONDO E SPONDE IN SCOGLIERA


**RICALIBRATURA ALVEO TIPO "E1"**  
Scala 1:20  
SEZIONE RETTANGOLARE CON RIVESTIMENTO IN C.A. A ELEMENTI PREFABBRICATI

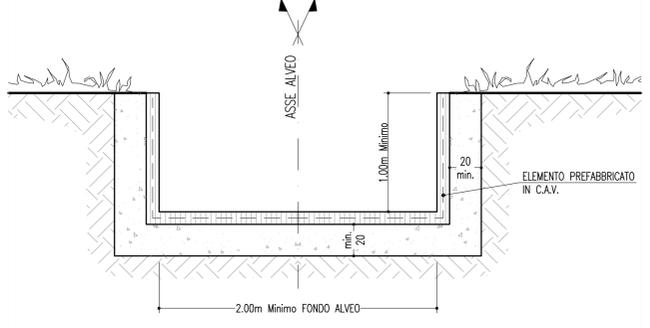


**RICALIBRATURA ALVEO TIPO "A2"**  
Scala 1:25  
PROTEZIONE FONDO E SPONDE IN SCOGLIERA CON REALIZZAZIONE DI ARGINE

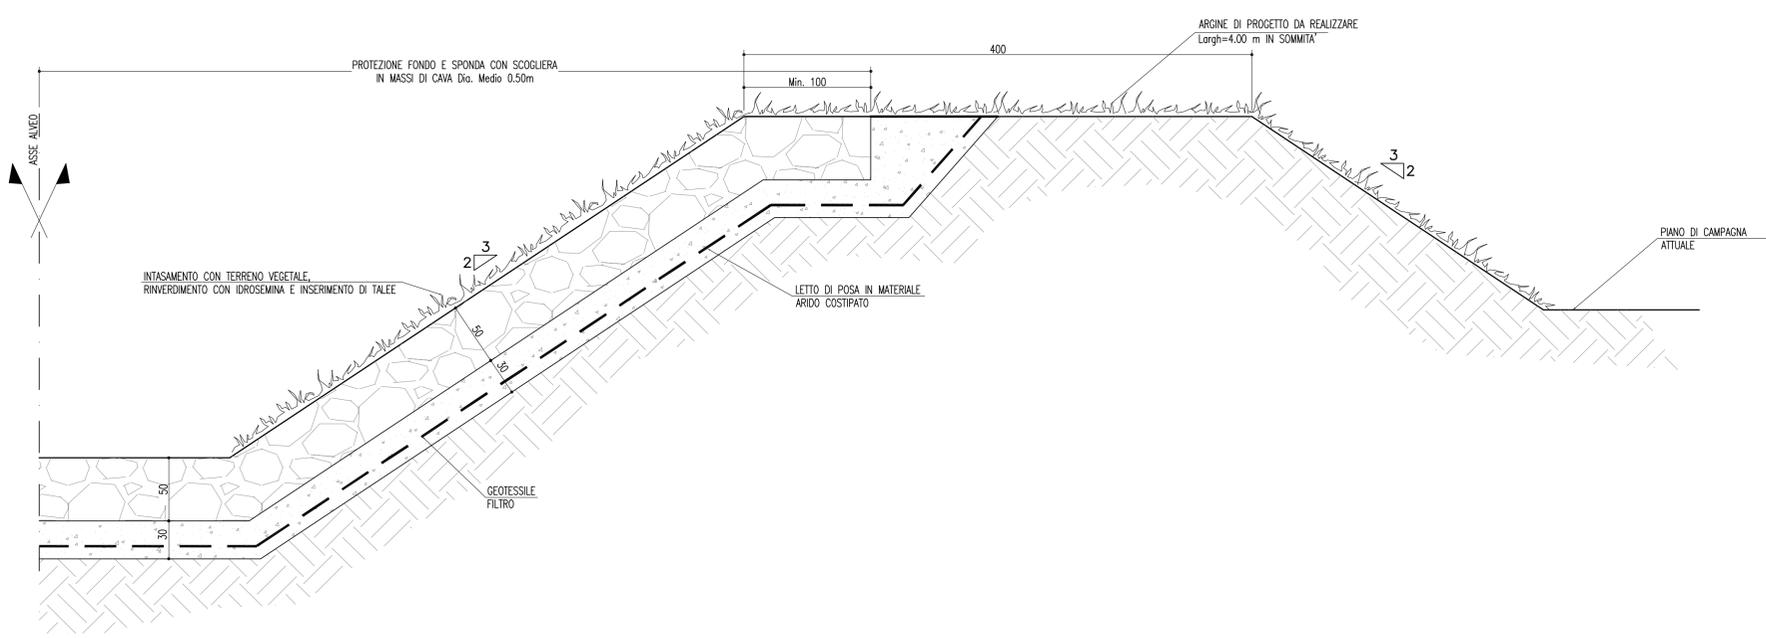

**RICALIBRATURA ALVEO TIPO "E"**  
Scala 1:20  
SEZIONE TRAPEZIA CON RIVESTIMENTO IN C.A. A ELEMENTI PREFABBRICATI

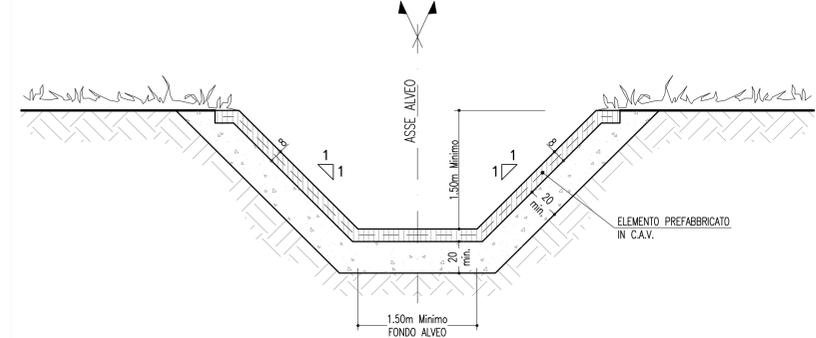

**RISERZIONAMENTO ALVEO TIPO "D"**  
Scala 1:20  
PROTEZIONE MEDIANTE IDROSEMINA DIRETTA

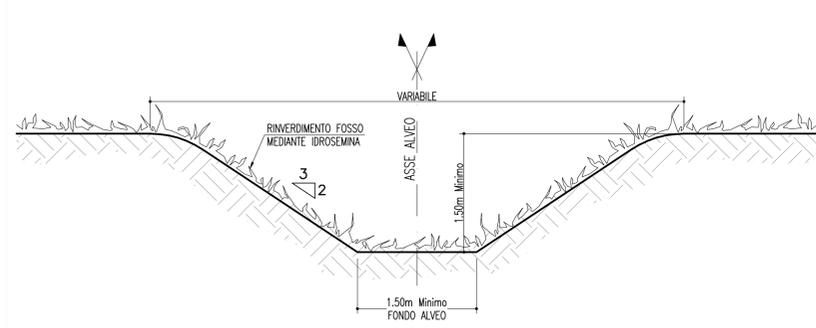

**SAT** Società Autostrada Tirrenica p.A.  
GRUPPO AUTOSTRADALE PER L'ITALIA S.p.A.

**AUTOSTRADA (A12) : ROSIGNANO – CIVITAVECCHIA**  
LOTTO 5A  
TRATTO: ANSEDONIA – PESCIA ROMANA

**PROGETTO DEFINITIVO**  
INFRASTRUTTURA STRATEGICA DI PREMINENTE INTERESSE NAZIONALE LE CUI PROCEDURE DI APPROVAZIONE SONO REGOLATE DALL' ART. 161 DEL D.LGS. 163/2006

**AU – CORPO AUTOSTRADALE**  
IDROLOGIA E IDRAULICA  
INTERFERENZE IDROGRAFICHE  
TIPOLOGIE SISTEMAZIONI IDRAULICHE

IL RESPONSABILE PROGETTAZIONE SPECIALISTICA Ing. Alessandro Alfani Ord. Ingg. Milano N. 20015	IL RESPONSABILE INTEGRAZIONE PRESTAZIONI SPECIALISTICHE Ing. Alessandro Alfani Ord. Ingg. Milano N. 20015 COORDINATORE GENERALE APS	IL DIRETTORE TECNICO Ing. Maurizio Torresi RESPONSABILE DIREZIONE SVILUPPO INFRASTRUTTURE
DATA: FEBBRAIO 2011	REVISIONE: n. data	
ELABORAZIONE GRAFICA A CURA DI: spea	ELABORAZIONE PROGETTUALE A CURA DI: ingegneria europea	ELABORAZIONE PROGETTUALE A CURA DI: Ing. Luisa Bozzicalupo – O.I. Roma N.22685
CONSALENZA A CURA DI:	IL RESPONSABILE EFFUSIONE/INTA:	Ing. Maurizio Torresi – O.I. Milano N. 16492
RESPONSABILE DI COMMESSA Ing. Giambattista Brancaccio Ord. Ingg. Roma N. 15710	VISTO DEL COMMITTENTE <b>SAT</b>	VISTO DEL CONCEDENTE
COORDINATORE OPERATIVO DI PROGETTO		

IL PRESENTE DOCUMENTO NON POTRÀ ESSERE COPIATO, RIPRODOTTO O ALTRIMENTI PUBLBLICATO, IN TUTTI O IN PARTE, SENZA IL CONSENSO SCRITTO DELLA SAT. AUTORIZZAZIONE PER L'USO: L'USO SULLI SITI WEB AUTORIZZATI. QUALSIASI REPLICAZIONE, RIPRODUZIONE O ALTRIMENTI PUBLBLICAZIONE, SENZA IL CONSENSO SCRITTO DELLA SAT, SARANNO PERSEGUITE LEGALMENTE. THE DOCUMENT MAY NOT BE COPIED, REPRODUCED OR PUBLISHED, EITHER IN PART OR IN ITS ENTIRETY, WITHOUT THE WRITTEN PERMISSION OF SOC. AUTOSTRADA PER L'ITALIA S.P.A. UNAUTHORIZED USE WILL BE PROSECUTED BY LAW.