COMUNE DI MELENDUGNO — Frazione San Foca

REGIONE PUGLIA

PORTO DI SAN FOCA S.P.A.

Porto Turistico-Stazionamento

PROGETTO DEFINITIVO PER L'AMPLIAMENTO E COMPLETAMENTO DEL PORTO DI SAN FOCA ADEGUATO ALLE RISULTANZE DELLE PROVE SUL MODELLO FISICO REALIZZATO DAL POLITECNICO DI BARI

SEZIONI MOLO E SCALO DI ALAGGIO
PLANIMETRIA GENERALE

PROGETTISTI

Ing. Antonio Candido — Ing. Donato Candido — Ing. Luigi Del Grosso — Ing. Franco Gallo

SETTEMBRE 2018	TAV. PC4	Rev.

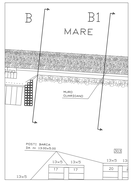

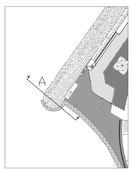

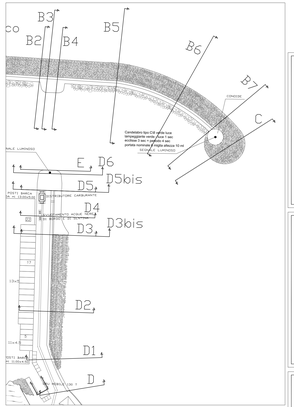

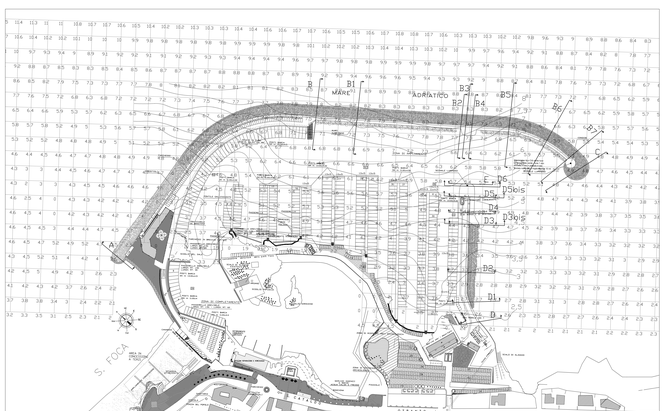

Planimetria generale scala 1:2000

Sezioni molo - scala 1:200

SEZIONE A

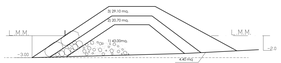

SEZIONE B

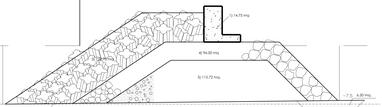

SEZIONI B1–B2

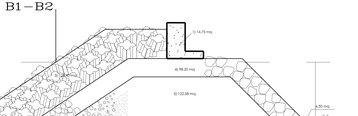

SEZIONE B3

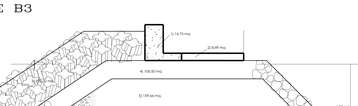

SEZIONE B4

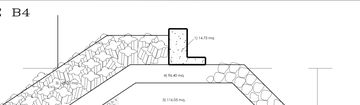

SEZIONE B5

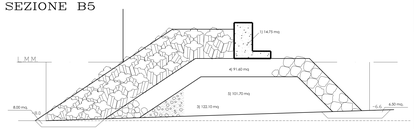

SEZIONE B6

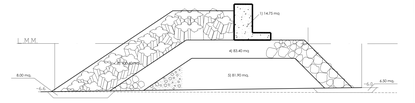

SEZIONE B7

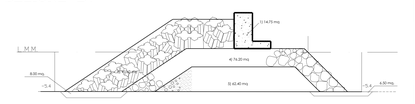

SEZIONE C

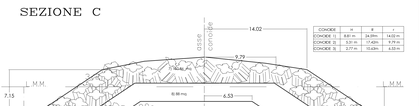

CONCHE	H	P	
CONCHE (1)	8.61 m	24.89m	14.02 m
CONCHE (2)	5.31 m	17.42m	9.79 m
CONCHE (3)	2.77 m	10.48m	6.53 m

SEZIONE D

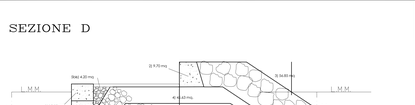

SEZIONE D1

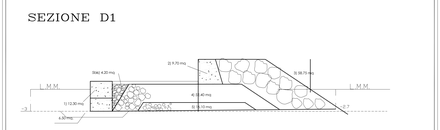

SEZIONE D2

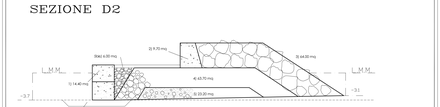

SEZIONE D3

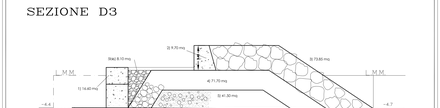

SEZIONE D3bis

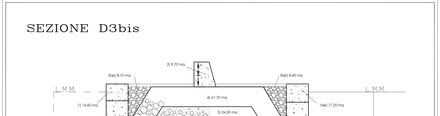

SEZIONE D4

SEZIONE D5

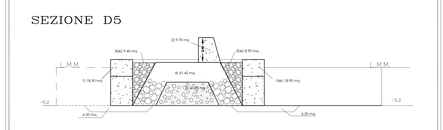

SEZIONE D5bis

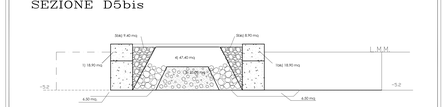

SEZIONE D6

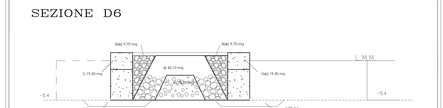

SEZIONE E