


REGIONE PUGLIA

PORTO DI SAN FOCA S.P.A. Porto Turistico-Stazionamento

PROGETTO DEFINITIVO PER L'AMPLIAMENTO E COMPLETAMENTO
DEL PORTO DI SAN FOCA ADEGUATO ALLE RISULTANZE DELLE
PROVE SUL MODELLO FISICO REALIZZATO DAL POLITECNICO DI BARI

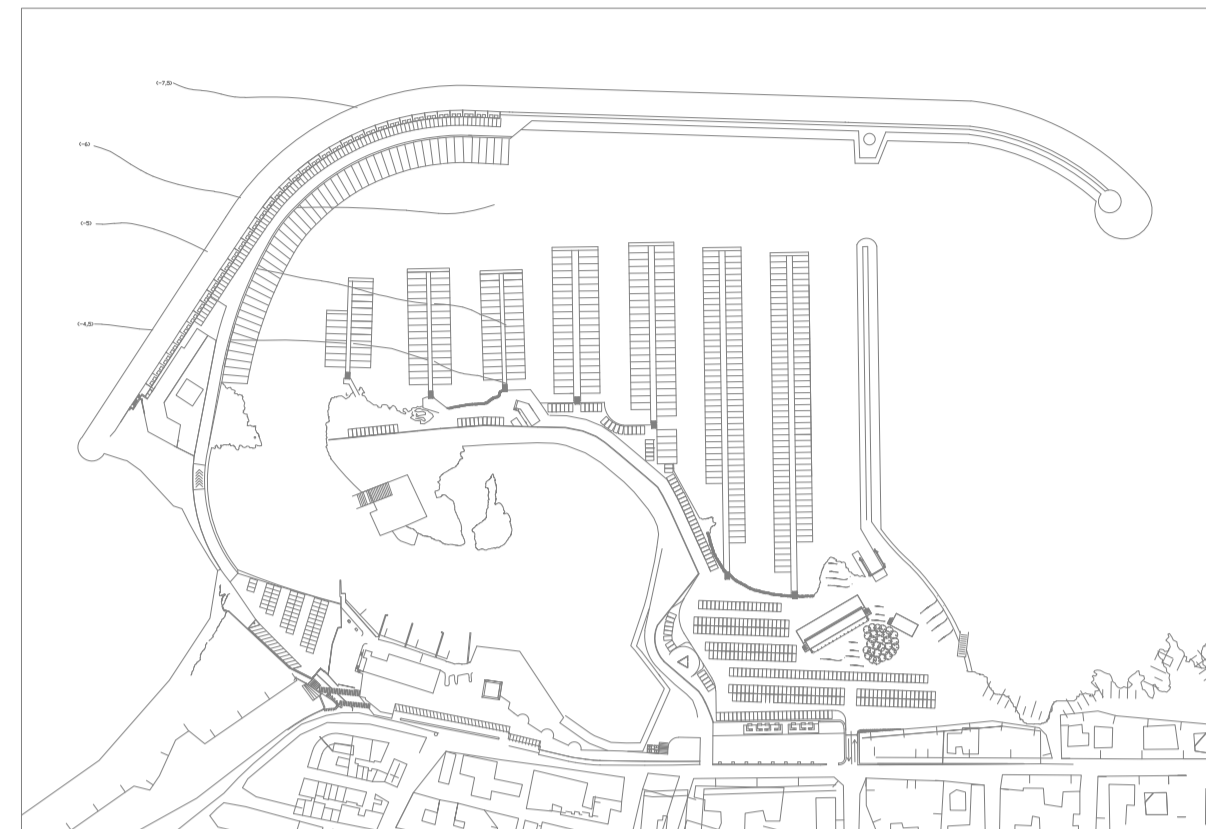

IMPIANTO IDRICO Planimetria Generale

SCALA 1:1000

PROGETTISTI

Ing. Antonio Candido Ing. Donato Candido Ing. Luigi Del Grosso Ing. Franco Gallo




SETTEMBRE 2018

TAV. PCI1

Rev.

LEGENDA	
	POZZETTO ESISTENTE
	POZZETTO DI ISPEZIONE RETE IDRICA
	COLONNINE PER EROGATORI D'ACQUA ED ENERGIA ELETTRICA CON: - 4 utenze energia elettrica - 4 utenze acqua potabile
	CAVIDOTTO 80-100 mm con: - condotta idrica in polipropilene Ø63
	CAVIDOTTO 80-100 mm ESISTENTE
	QUADRO COMANDO EROGATORI

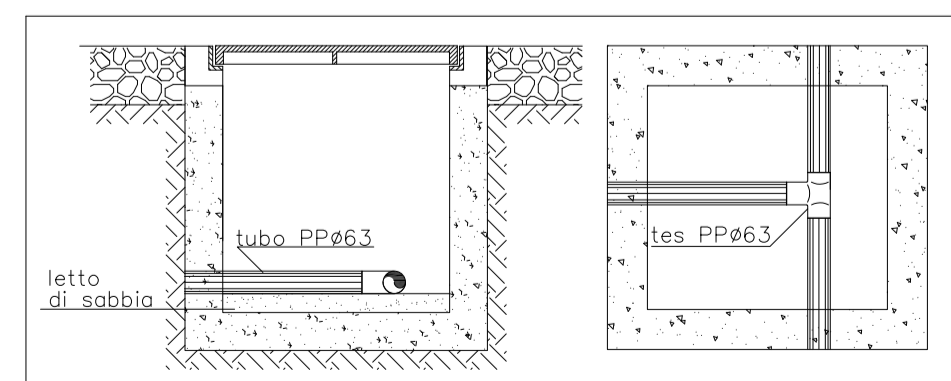

PARTICOLARE POZZETTO DI ISPEZIONE - scala 1:20



Candelabro tipo C18 verde luce lampeggiante verde - luce 1 sec eclisse 3 sec = periodo 4 sec portata nominale 6 miglia altezza 10 ml
SEGNALE LUMINOSO

COLONNINA EROGATORI

