COMUNE DI MELENDUGNO

Frazione San Foca

REGIONE PUGLIA

PORTO DI SAN FOCA S.P.A.

Porto Turistico-Stazionamento

PROGETTO DEFINITIVO PER L'AMPLIAMENTO E COMPLETAMENTO DEL PORTO DI SAN FOCA ADEGUATO ALLE RISULTANZE DELLE PROVE SUL MODELLO FISICO REALIZZATO DAL POLITECNICO DI BARI

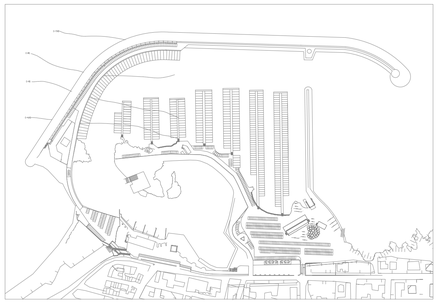

COLLOCAZIONE BITTE E ANELLI D'ORMEGGIO

Planimetria Generale

SCALA 1:1000

PROGETTISTI

Ing. Antonio Candido Ing. Donato Candido Ing. Luigi Del Grosso Ing. Franco Gallo

SETTEMBRE 2018	TAV. PCI5	Rev.

LEGENDA

- BITTE
- ANELLO ORMEGGIO
- PARABORDI

BITTA

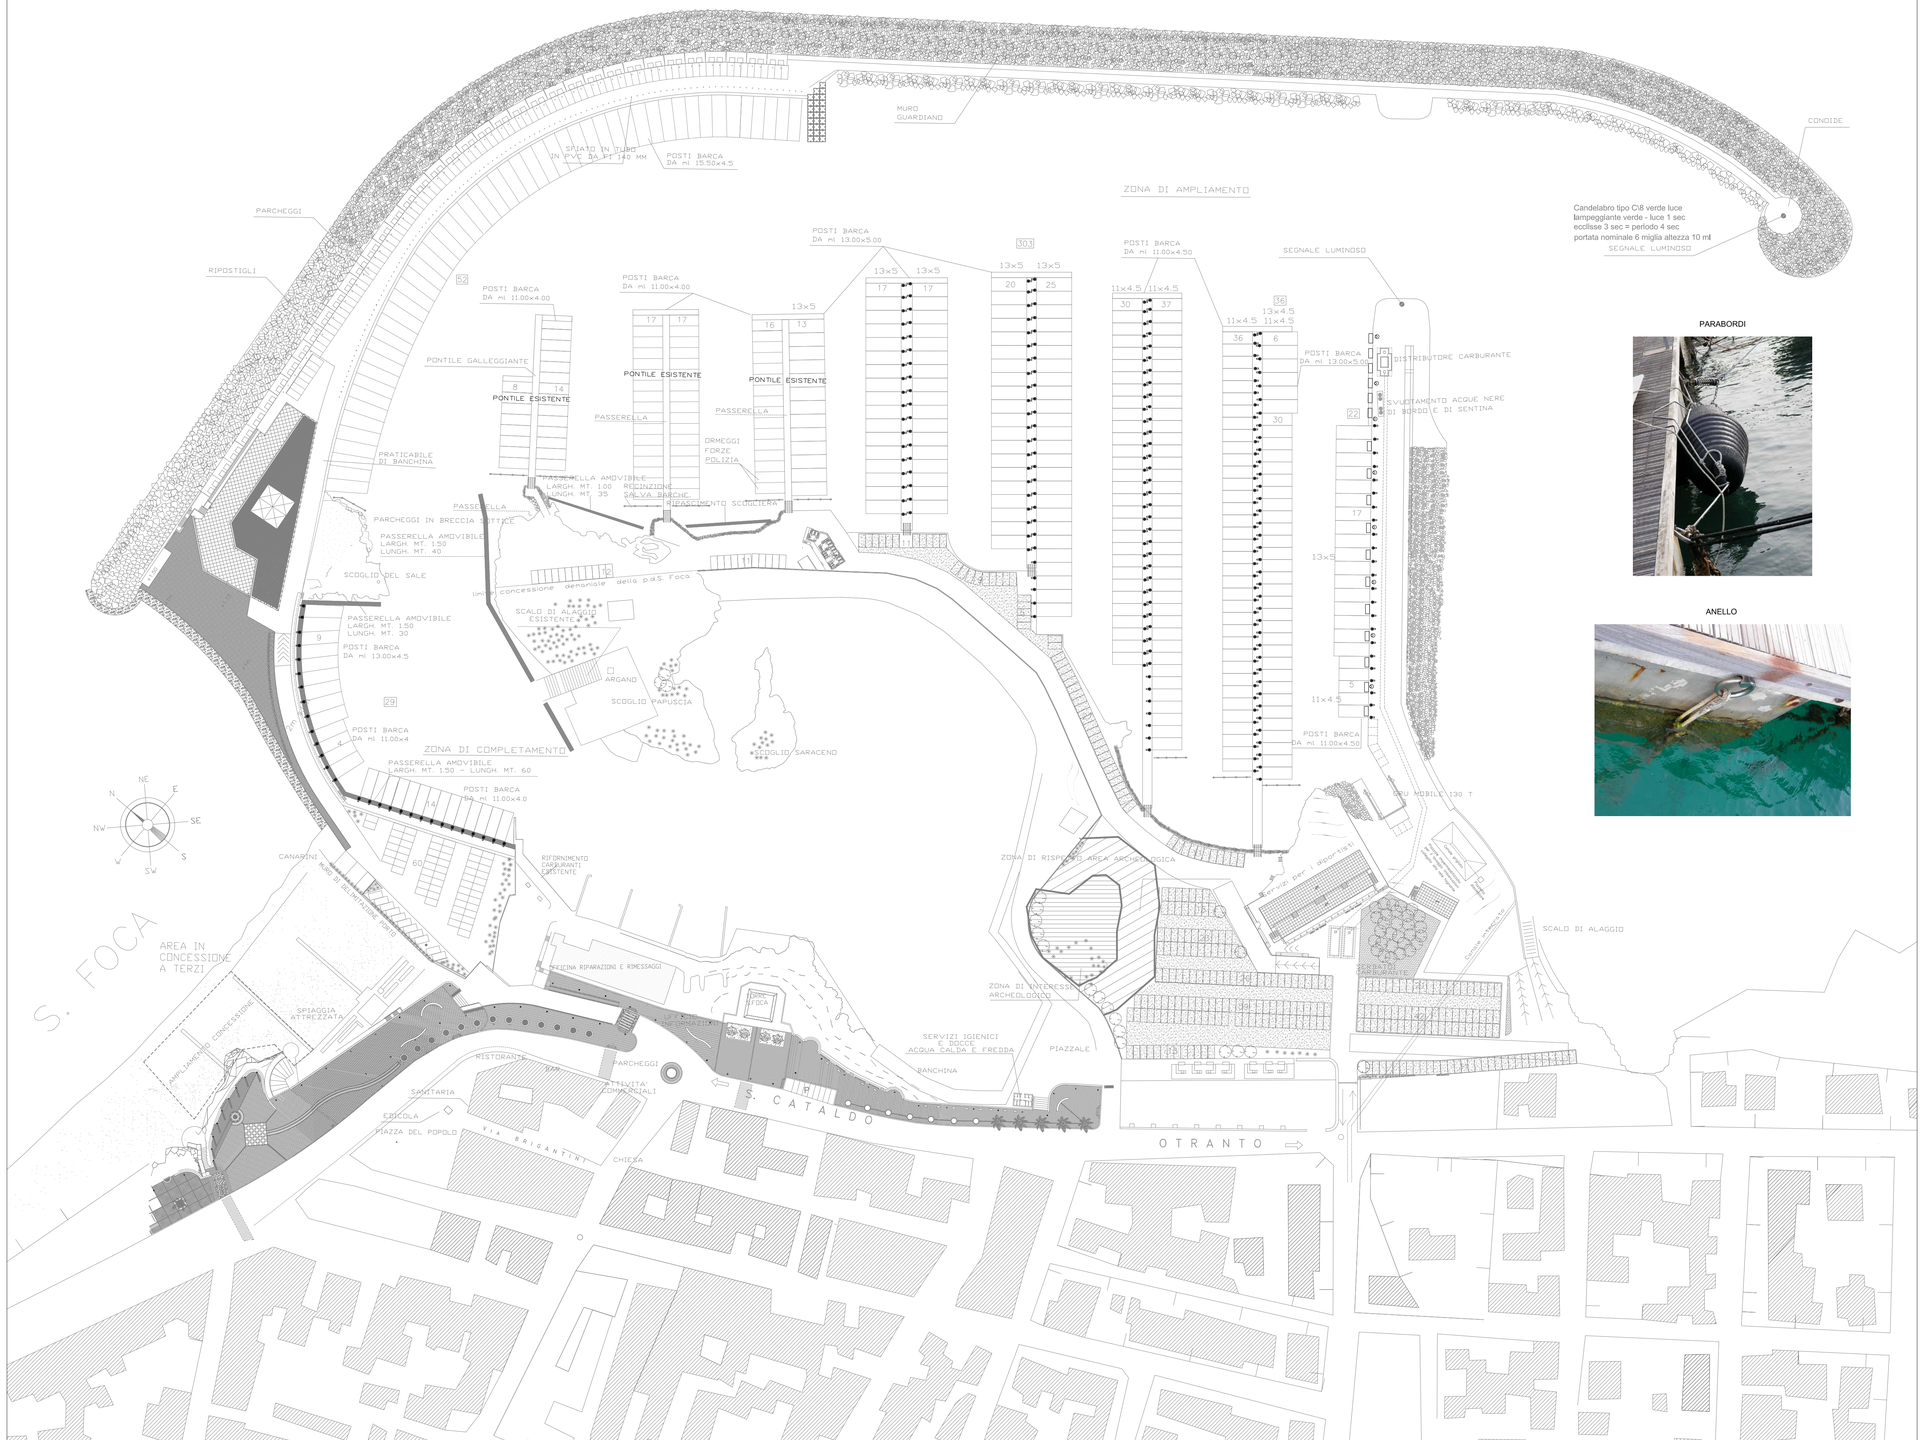

PARABORDI

ANELLO

Planimetria Generale - scala 1:1000