


REGIONE PUGLIA

PORTO DI SAN FOCA S.P.A.
Porto Turistico-Stazionamento

PROGETTO DEFINITIVO PER L'AMPLIAMENTO E COMPLETAMENTO DEL PORTO DI SAN FOCA ADEGUATO ALLE RISULTANZE DELLE PROVE SUL MODELLO FISICO REALIZZATO DAL POLITECNICO DI BARI

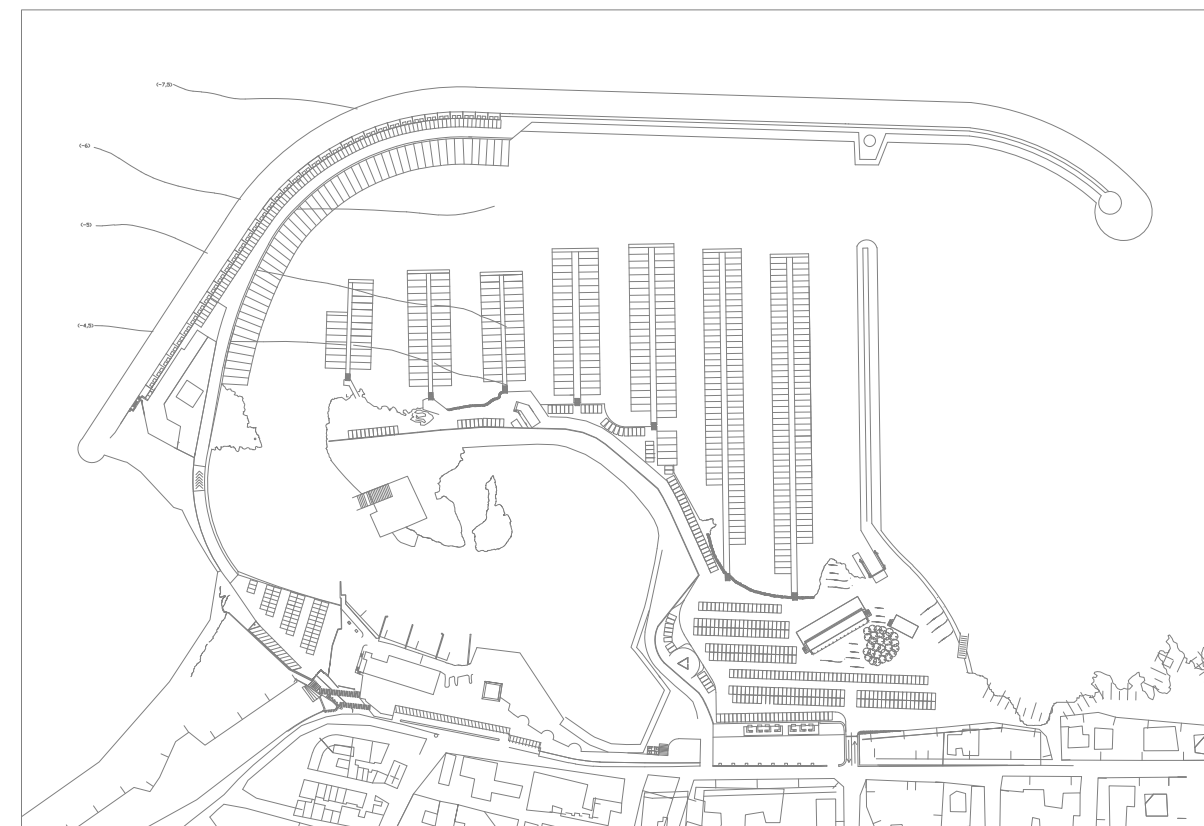

IMPIANTI RACCOLTA E TRATTAMENTO ACQUE DI PRIMA PIOGGIA
Planimetria Generale - Particolari costruttivi

SCALA 1:1000

PROGETTISTI


Ing. Antonio Candido Ing. Donato Candido Ing. Luigi Del Grosso Ing. Franco Gallo



SETTEMBRE 2018 TAV. PC16 Rev.

Impianto prima pioggia
particolari costruttivi -
scala:1:50

PIANTA

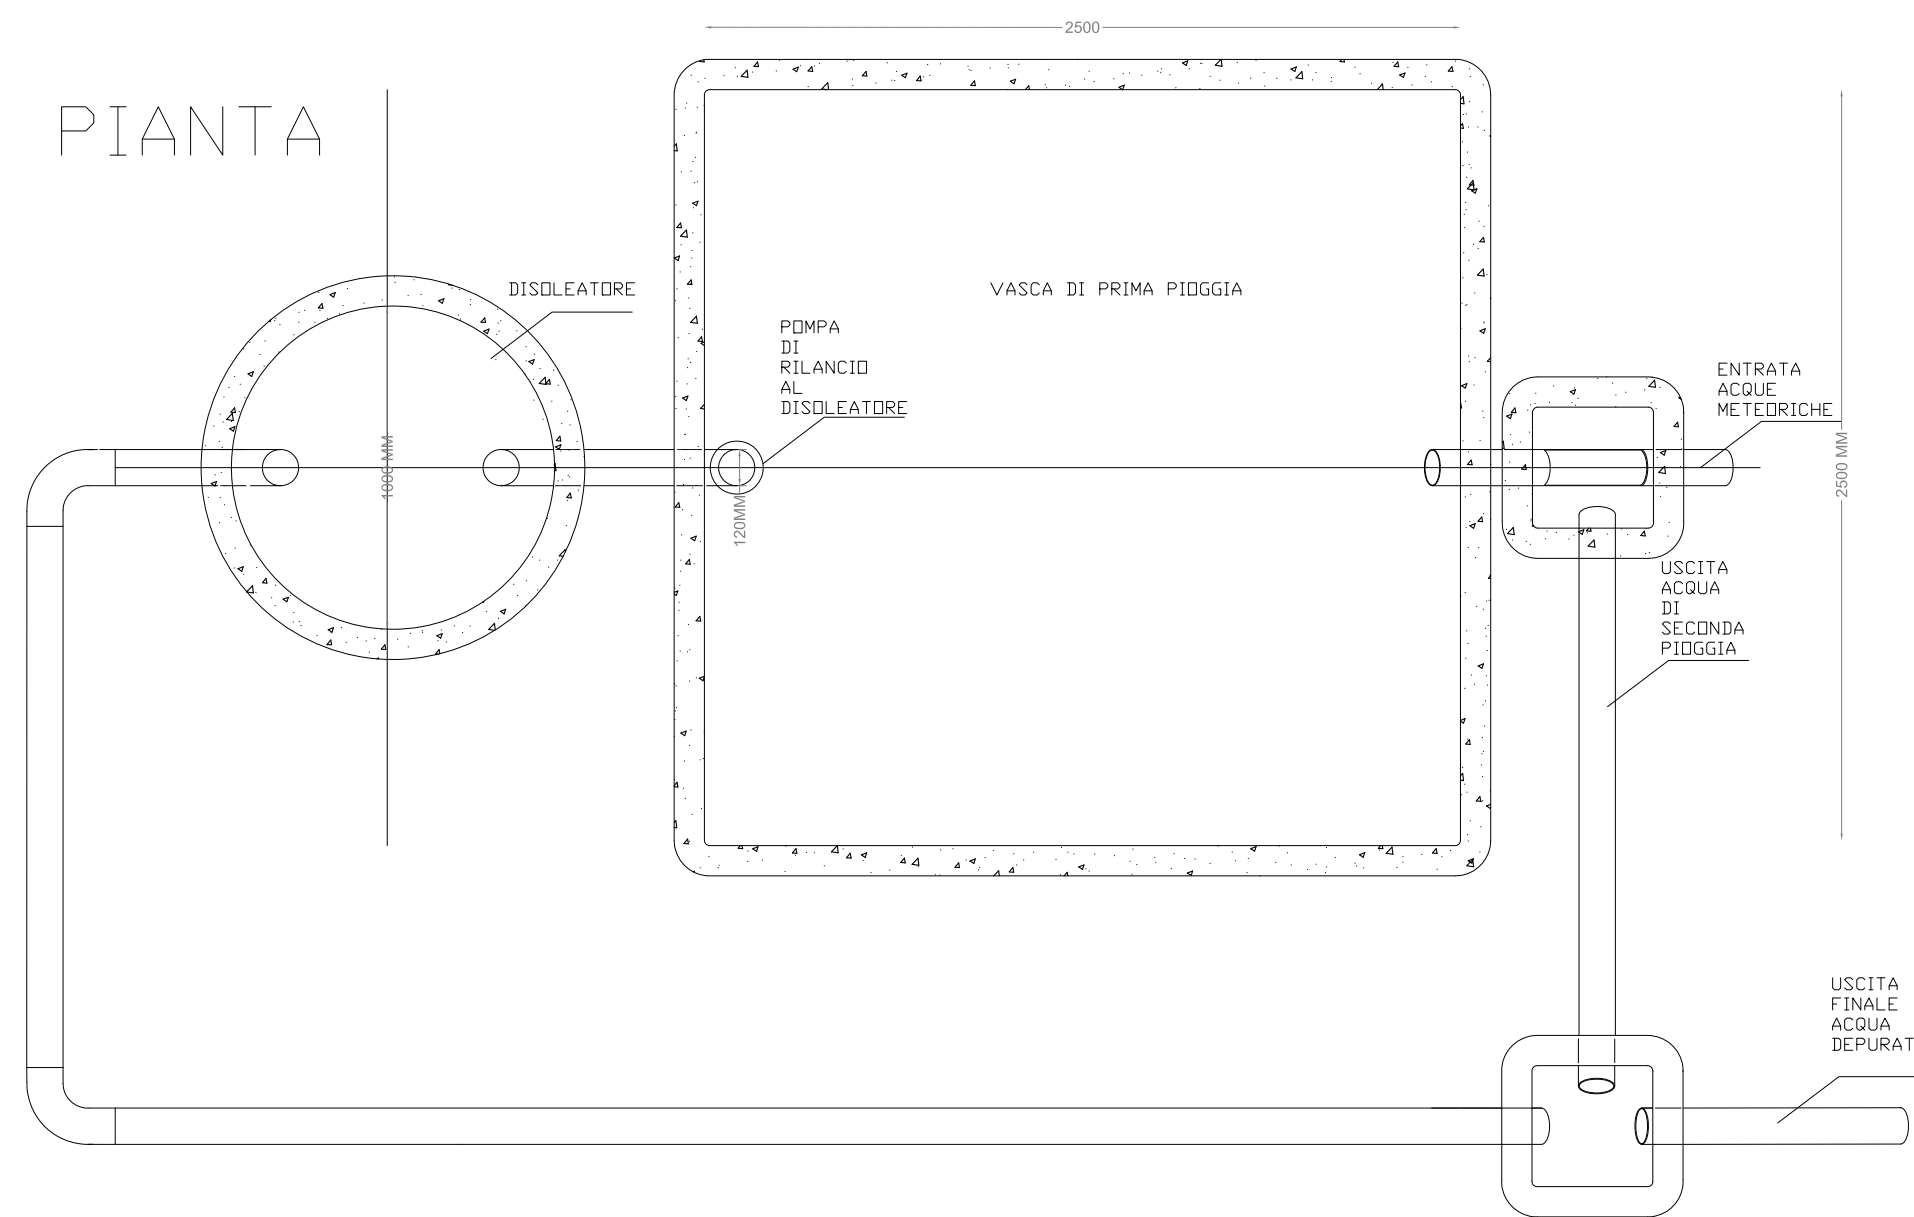

SEZIONE

