



GRADONATURA DI IMMISSIONE  
COLLETTORI Ø400/Ø500/Ø630  
SU FOSSO DI GUARDIA

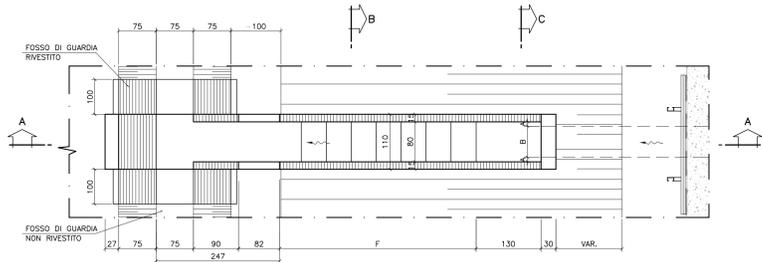


PIANTA  
CARPENTERIA  
SCALA 1:50

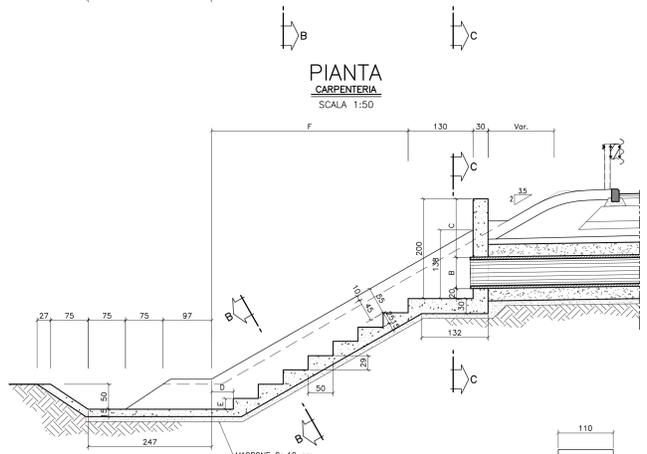


SEZIONE "A-A"  
CARPENTERIA  
SCALA 1:50

SEZIONE "B-B"  
CARPENTERIA  
SCALA 1:50

SEZIONE "C-C"  
CARPENTERIA  
SCALA 1:50

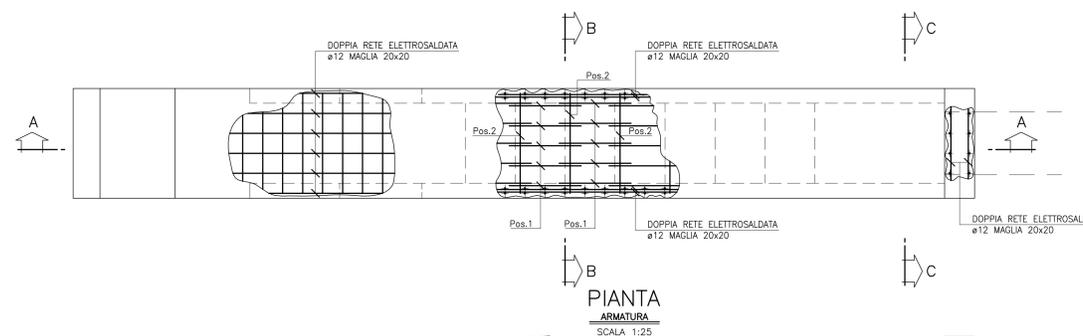

PIANTA  
ARMATURA  
SCALA 1:25

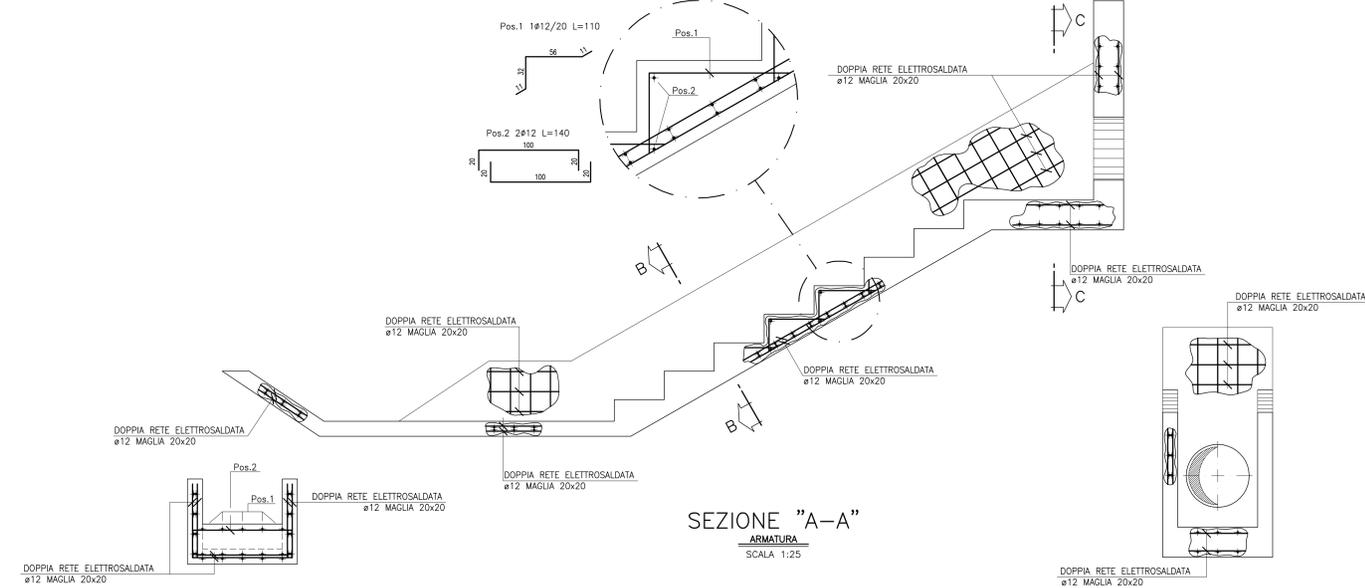


SEZIONE "A-A"  
ARMATURA  
SCALA 1:25


SEZIONE "B-B"  
ARMATURA  
SCALA 1:25

SEZIONE "C-C"  
ARMATURA  
SCALA 1:25

GRADONATURA DI IMMISSIONE  
COLLETTORI Ø800/Ø1000  
SU FOSSO DI GUARDIA

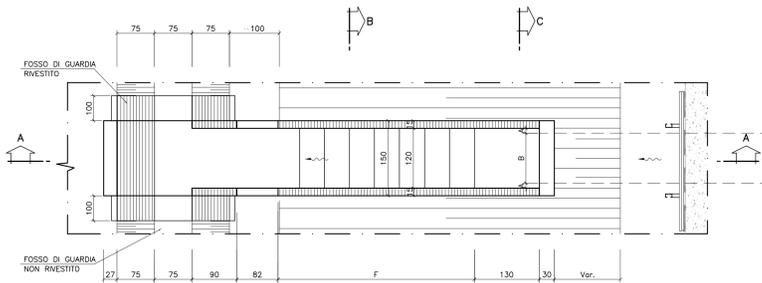


PIANTA  
CARPENTERIA  
SCALA 1:50

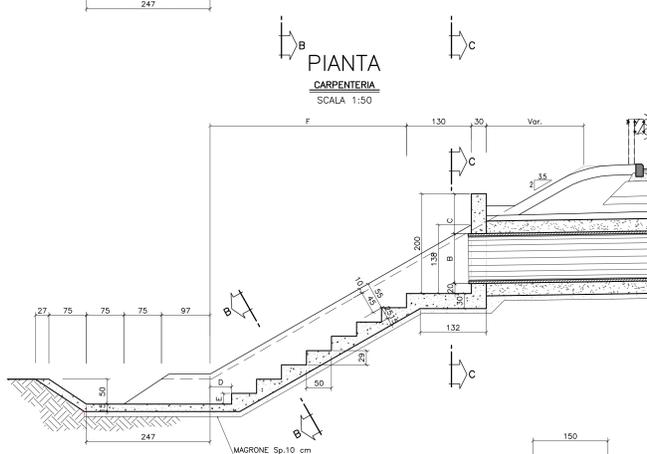


SEZIONE "A-A"  
CARPENTERIA  
SCALA 1:50

SEZIONE "B-B"  
CARPENTERIA  
SCALA 1:50

SEZIONE "C-C"  
CARPENTERIA  
SCALA 1:50

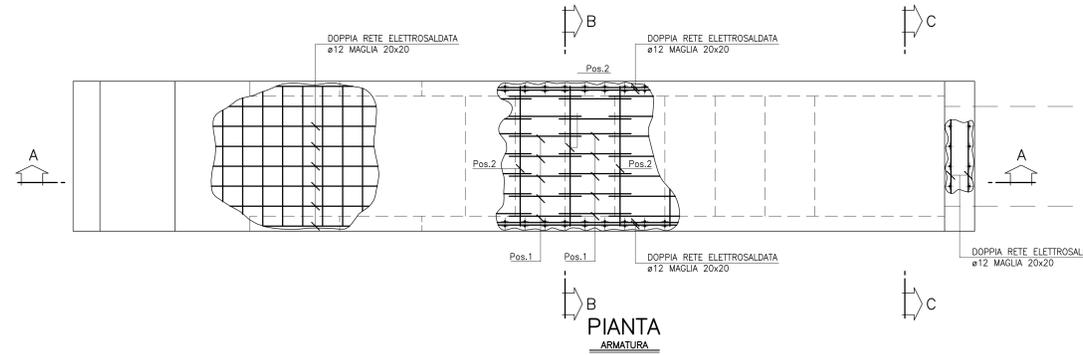

PIANTA  
ARMATURA  
SCALA 1:25

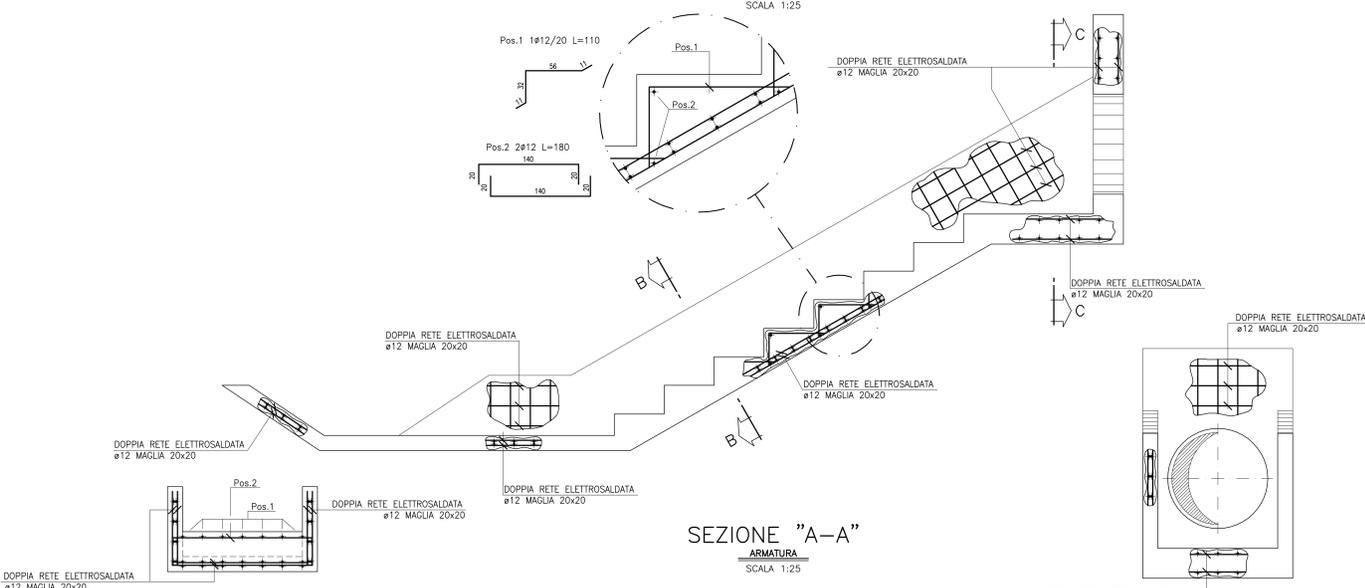

SEZIONE "A-A"  
ARMATURA  
SCALA 1:25

SEZIONE "B-B"  
ARMATURA  
SCALA 1:25

SEZIONE "C-C"  
ARMATURA  
SCALA 1:25

TABELLA MATERIALI

**SOTTOFONDAZIONI E RIEMPIMENTI :**  
- CONGLOMERATO CEMENTIZIO DOSATO CON 150 Kg/mc DI CEMENTO TIPO 325

**CALOTTAMENTI COLLETTORI :**  
- CONGLOMERATO CEMENTIZIO CON Rck>25MPa

**OPERE IN C.A. :**  
- CONGLOMERATO CEMENTIZIO CON Rck>30 MPa  
- ACCIAIO IN BARRE AD ADERENZA MIGLIORATA CONTROLLATO IN STABILIMENTO TIPO F6B44k

**MANUFATTI PREFABBRICATI :**  
- TUBI: CONGLOMERATO CEMENTIZIO SECONDO UNI 9534 CLASSE 32 GIUNTI A BICCHIERE  
- CANALIZZAZIONI E ACCESSORI: CONGLOMERATO CEMENTIZIO VIBRATO CON Rck>30 MPa  
- ARMATI CON RETE ELETTROSALDATA IN BARRE DI ACCIAIO AD ADERENZA MIGLIORATA CONTROLLATO IN STABILIMENTO TIPO F6B44k  
- CANALLETTA AD EMBRICE: CONGLOMERATO CEMENTIZIO CON Rck>25 MPa VIBRATO

**DISPOSITIVI DI CORONAMENTO :**  
- CHIUSINI E GRIGLIE CARRABILI CON CONTROLTAIO IN GHISA SFEROIDALE SECONDO UNI EN 124 - Classe D400  
- GRIGLIE NON CARRABILI CON CONTROLTAIO IN ACCIAIO ZINCATO A CALDO

**SIGILLATURE :**  
- MALTA REOPLASTICA A RITIRO COMPENSATO

N.B. - PER I DETTAGLI NON STRETTAMENTE IDRAULICI GUARDARE TAVOLE SPECIFICHE  
- QUALORA FOSSE NECESSARIO PREVEDERE OPERE PROVVISORIALI PER LO SCAVO.



Società Autostrada Tirrenica p.a.  
GRUPPO AUTOSTRADALE PER L'ITALIA S.p.a.

AUTOSTRADA (A12) : ROSIGNANO - CIVITAVECCHIA  
LOTTO 5A  
TRATTO: ANSEDONIA - PESCIA ROMANA  
**PROGETTO DEFINITIVO**  
INFRASTRUTTURA STRATEGICA DI PREMINENTE INTERESSE NAZIONALE LE CUI PROCEDURE DI APPROVAZIONE SONO REGOLATE DALL' ART. 161 DEL D.LGS. 163/2006

AU - CORPO AUTOSTRADALE  
IDROLOGIA E IDRAULICA  
SISTEMA DI DRENAGGIO CORPO AUTOSTRADALE  
Particolari costruttivi - Tav. 3/6

<b>IL RESPONSABILE PROGETTAZIONE SPECIALISTICA</b> Ing. Assessorio APT On. Ingg. Milano N. 20115		<b>IL RESPONSABILE INTEGRAZIONE PRESSIONI SINGOLAZIONE</b> Ing. Assessorio APT On. Ingg. Milano N. 20115 COORDINATORE GENERALE APS		<b>IL DIRETTORE TECNICO</b> Ing. Maurizio Terenzi On. Ingg. Milano N. 16492 RESPONSABILE DIREZIONE SVILUPPO INFRASTRUTTURE									
<b>REVISIONI ELABORATO</b> <table border="1"> <tr> <th>data</th> <th>revisione</th> </tr> <tr> <td>FEBBRAIO 2011</td> <td>1</td> </tr> </table>		data	revisione	FEBBRAIO 2011	1	<b>REVISIONI</b> <table border="1"> <tr> <th>data</th> <th>revisione</th> </tr> <tr> <td>FEBBRAIO 2011</td> <td>1</td> </tr> </table>		data	revisione	FEBBRAIO 2011	1	<b>SCALE</b> VARIE	
data	revisione												
FEBBRAIO 2011	1												
data	revisione												
FEBBRAIO 2011	1												
<b>spca</b> ingegneria europea		GIURISDIZIONE CIVILE A CURA DI GIURISDIZIONE PENALE A CURA DI		Ing. Luca Bezzicovich - O.L. Milano N.22685 Ing. Maurizio Terenzi - O.L. Milano N. 16492									
RESPONSABILE DI CONSEGNA Ing. Gianluigi Braccioni On. Ingg. Roma N. 13710		VISTO DEL COMMITTENTE 		VISTO DEL CONCESSIONARIO 									

IL PRESENTE DOCUMENTO HA FINO' AD OGGI SEDEVA IN UNO DEI SERVIZI PER IL CLIENTE DELLA SOCIETA' SAT. PER ULTERIORI INFORMAZIONI, SI PREGA IL CLIENTE DI RIVOLGERSI AL SERVIZIO CLIENTI DELLA SOCIETA' SAT.