

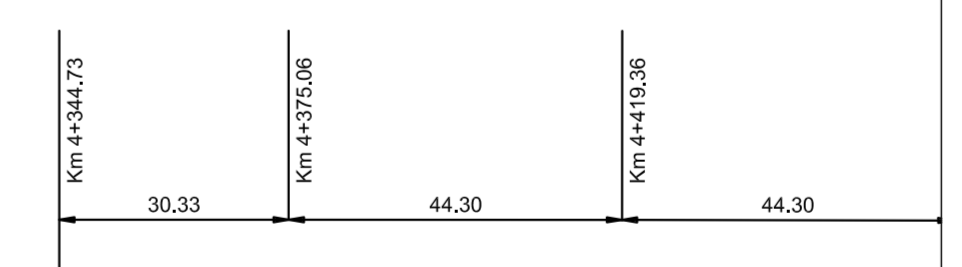


V105
Viadotto su Roggia Mora,
Torrente Agogna e
linea F.S. Vignale - Varrallo
Carr. Est L=573.23 m

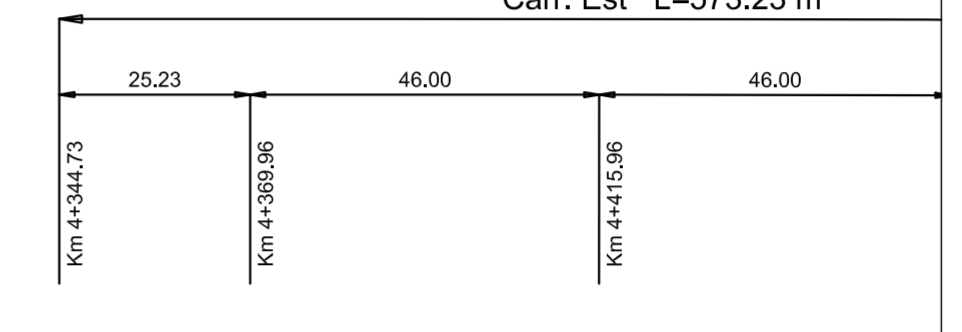

Viadotto su Roggia Mora,
Torrente Agogna e
linea F.S. Vignale - Varrallo
Carr. Est L=573.23 m
V105

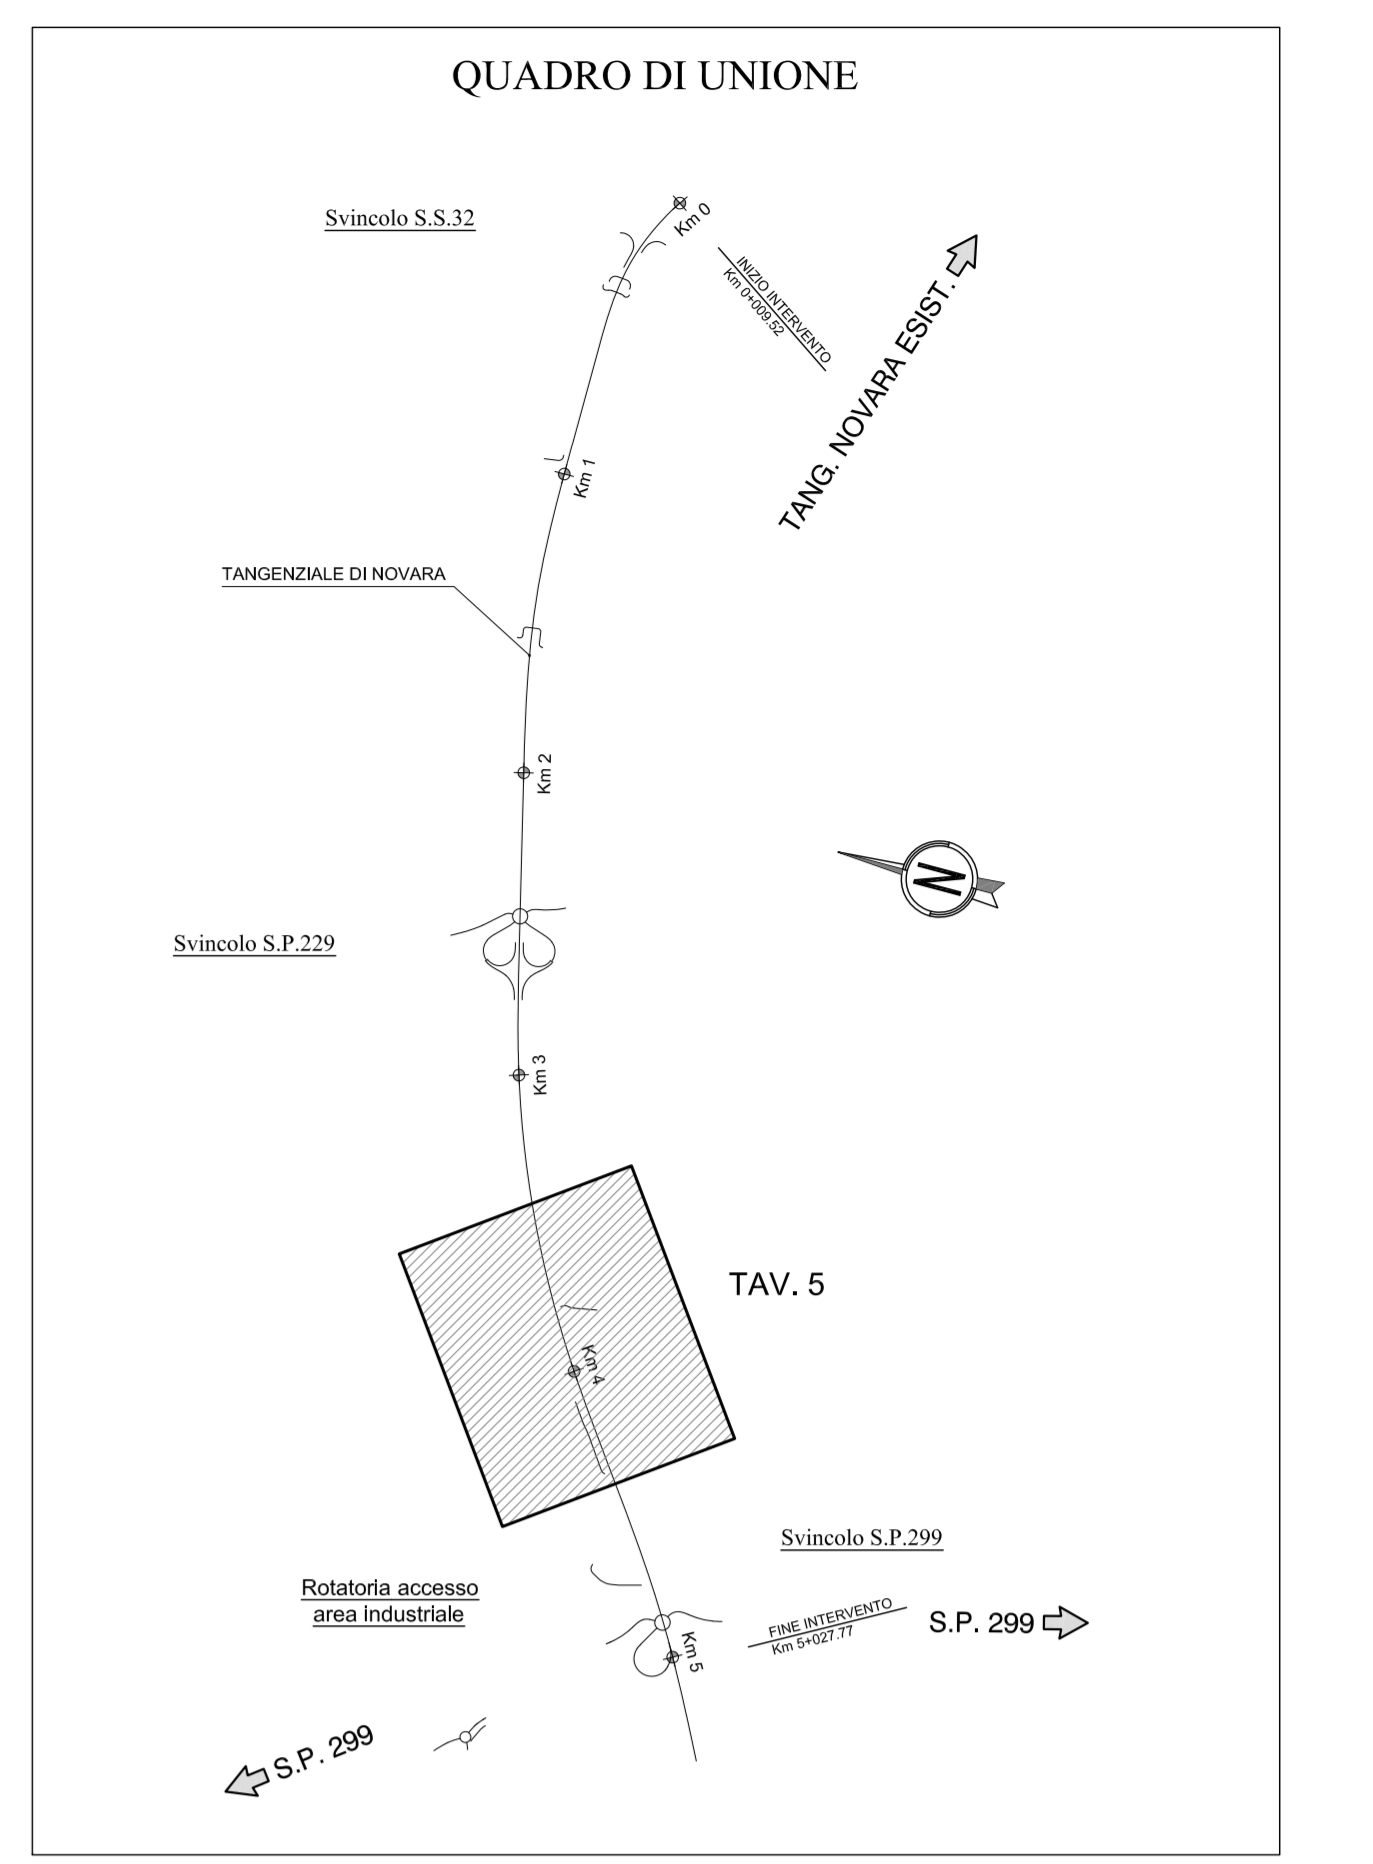

Sanas
GRUPPO FS ITALIANE Direzione Progettazione e Realizzazione Lavori

COMPLETAMENTO E OTTIMIZZAZIONE DELLA
TORINO-MILANO CON LA VIABILITA' LOCALE MEDIANTE
INTERCONNESSIONE TRA S.S.32 E S.P.299
TANGENZIALE DI NOVARA
LOTTO "0" E LOTTO "1"

PROGETTO ESECUTIVO cod. TO166 CUP: F34E06000000001

PROGETTAZIONE: ANAS - DIREZIONE PROGETTAZIONE E REALIZZAZIONE LAVORI

<p>IMPRESA A.T.A. Mandataria</p> <p>Direzione Tecnica A.T.A. Ing. A. Sella</p>	<p>A.T.A. DI PROGETTAZIONE Mandataria</p> <p>S.T.E. S.r.l. Structure and Transport Engineering Direttore Tecnico Ing. E. Molteni</p> <p>Mandatario</p> <p>Dott. Arch. Elisa LUCIA ZANETTA Ordine Architetti P.P.C. Provincia di Novara e Vercelli-Corso D'Adda n.1400</p> <p>Mandatario</p> <p>Dott. Ing. Matteo POLETTI Ordine degli Ingegneri Provincia di Novara n.2315A</p>
--	--

RESPONSABILE INTEGRAZIONE PRESTAZIONI SPECIALISTICHE
Ing. Francesco M. La Camera

IL GEOLOGO
Dott. Cost. Mario Bruno

COORDINATORE PER LA SICUREZZA IN FASE DI PROGETTAZIONE
Ing. Francesco M. La Camera

IL RESPONSABILE DEL PROCEDIMENTO
Ing. Marcello Buonamico

PROGETTO DELL'INFRASTRUTTURA
Planimetria di progetto - Tav.5

CODICE PROGETTO	NOME FILE	REVISIONE	SCALA
PROGETTO DPT002 E 1801	000_T00_P000_TRA_PP05_B	B	1:1000
D			
C			
B	EMISSIONE PER ISTRUTTORIA	OTTOBRE 2018	ZANELLA LA CAMERA REBELLA
A	PRIMA EMISSIONE	APRILE 2018	ZANELLA LA CAMERA REBELLA
REV.	DESCRIZIONE	DATA	REDATTO VERIFICATO APPROVATO