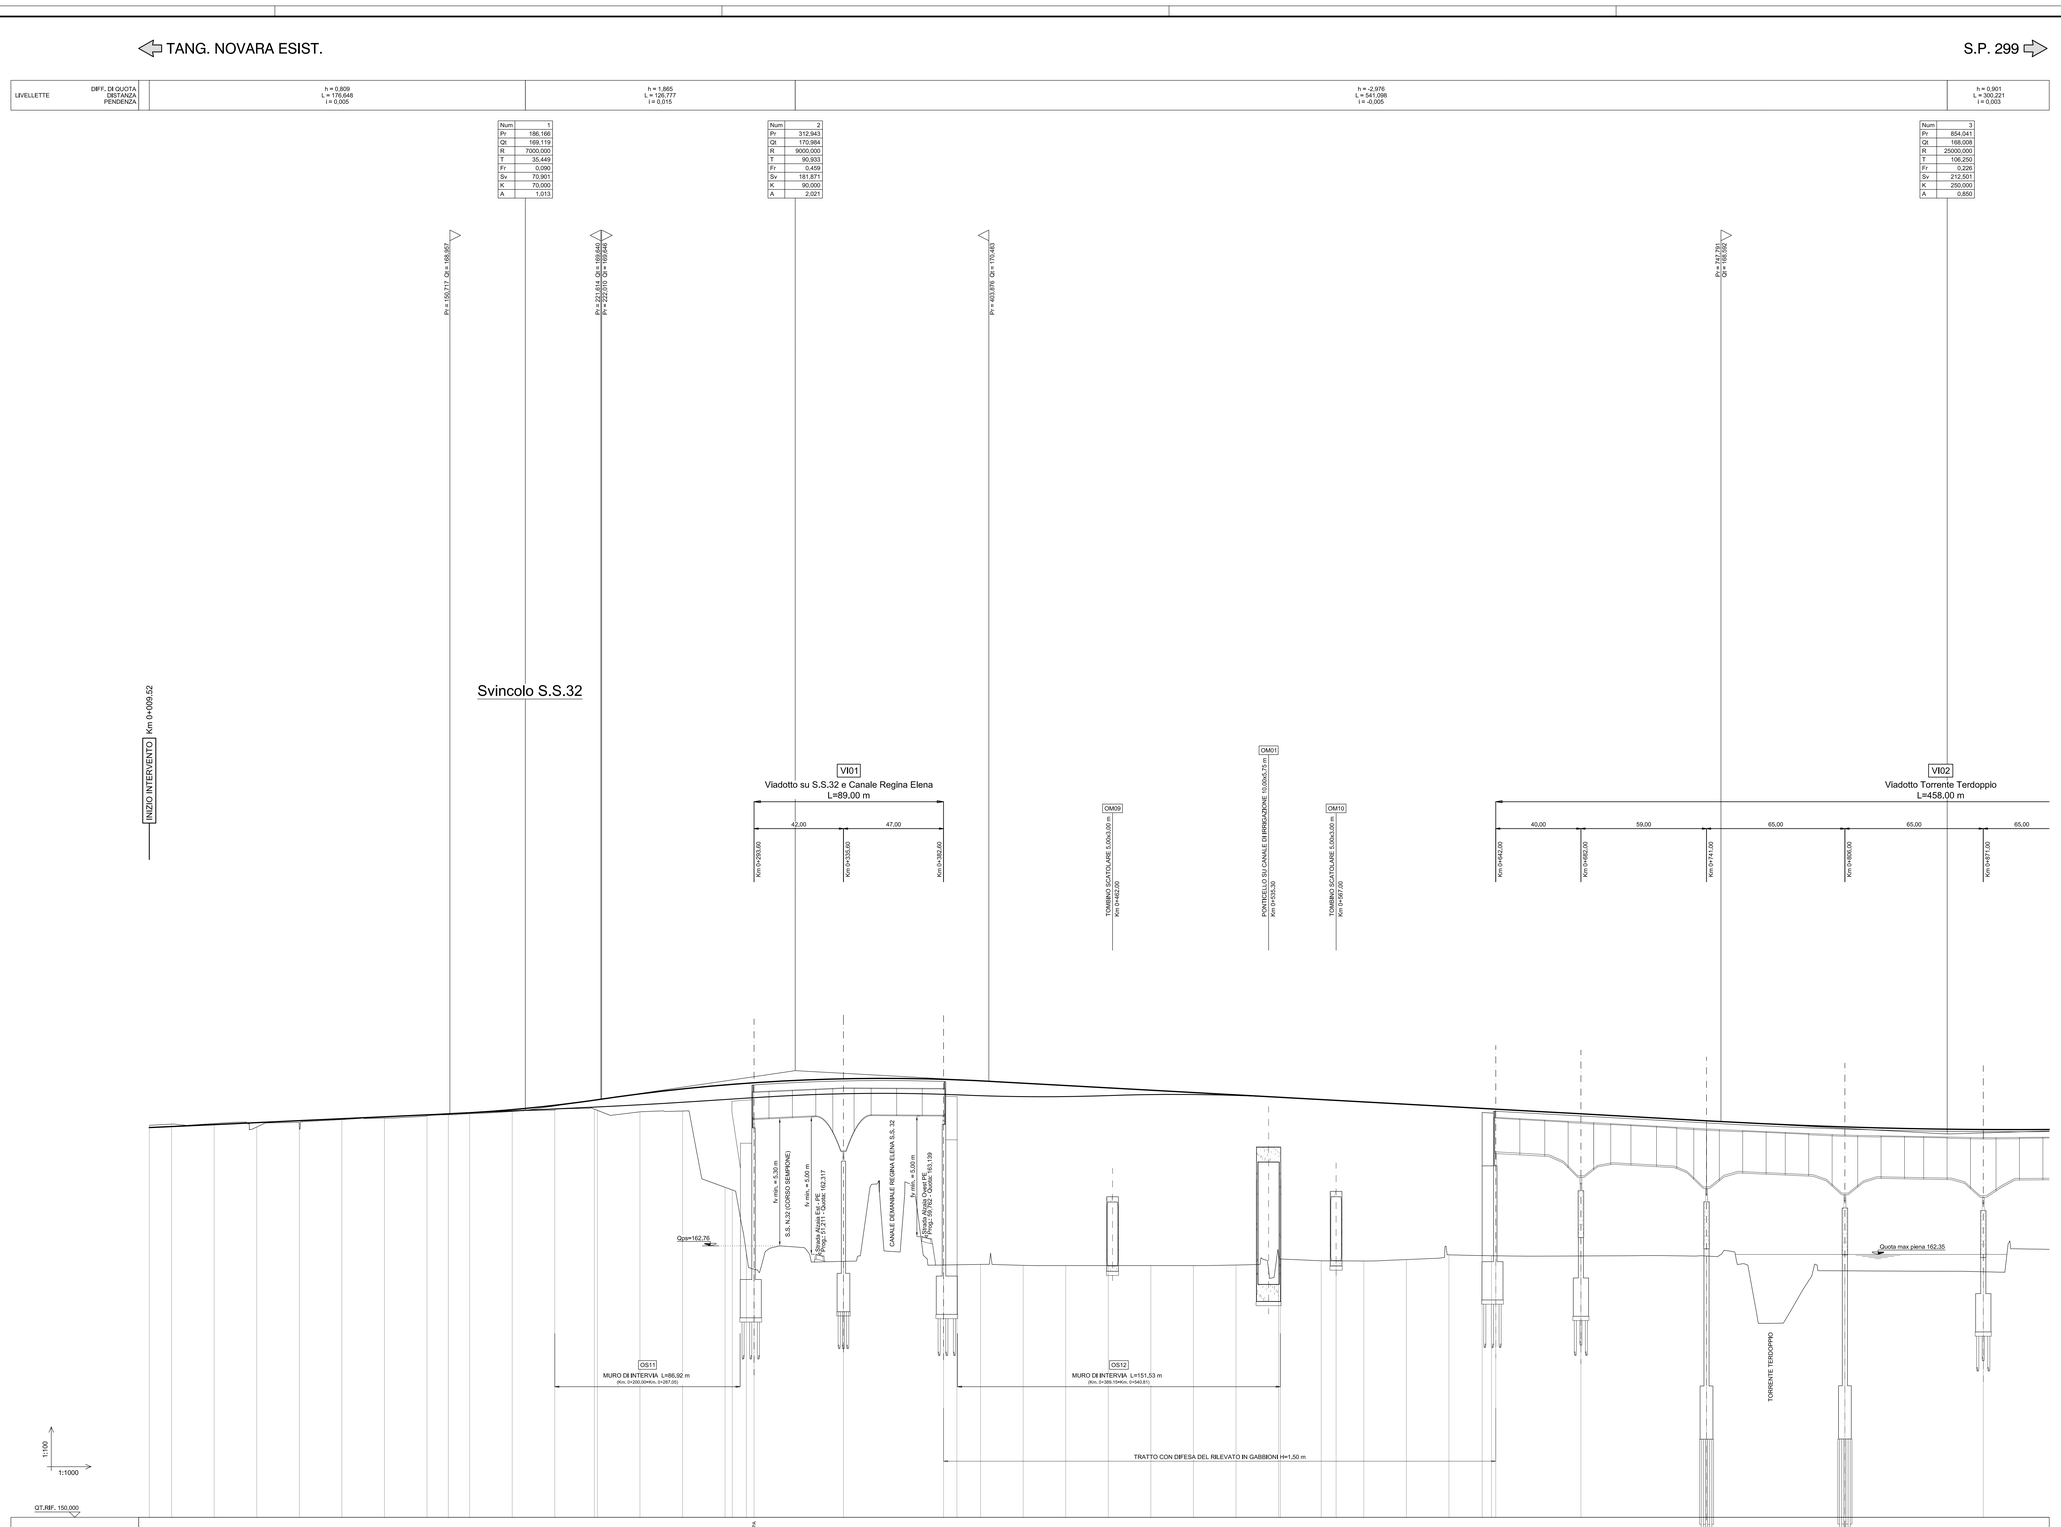


anas
GRUPPO FS ITALIANE
*Direzione Progettazione e Realizzazione Lavori*

# COMPLETAMENTO E OTTIMIZZAZIONE DELLA TORINO-MILANO CON LA VIABILITA' LOCALE MEDIANTE INTERCONNESSIONE TRA S.S.32 E S.P.299 TANGENZIALE DI NOVARA LOTTO "0" E LOTTO "1"

PROGETTO ESECUTIVO | COD. TO166 | CUP: F34E06000030003

PROGETTAZIONE: ANAS - DIREZIONE PROGETTAZIONE E REALIZZAZIONE LAVORI


IMPRESA: A.T.I.
Mandataria:
Mandante:
Direttore Tecnico A.T.I.
Ing. A. Rodella

A.T.I. DI PROGETTAZIONE
Mandataria:
S.T.E. s.r.l.
Structure and Transport Engineering
Direttore Tecnico
Ing. E. Moroni
Mandante:
Dott. Arch. Elisa Lucia ZANETTA
Ordine Architetti P.P.C. Provincia di Novara e Verbano-Cusio-Ossola n.1400
Mandante;
Dott. Ing. Matteo POLETTI
Ordine degli Ingegneri Provincia di Novara n.2310/A

RESPONSABILE INTEGRAZIONE PRESTAZIONI SPECIALISTICHE
*Ing. Francesco M. La Camera*

IL GEOLOGO
*Dott. Geol. Maria Bruno*

COORDINATORE PER LA SICUREZZA IN FASE DI PROGETTAZIONE
*Ing. Francesco M. La Camera*

IL RESPONSABILE DEL PROCEDIMENTO
*Ing. Marcello Buonamico*


## PROGETTO DELL'INFRASTRUTTURA
## Profilo longitudinale - Tav.1

| CODICE PROGETTO | NOME FILE | REVISIONE | SCALA |
|---|---|---|---|
| PROGETTO DPTO02 E 1801 | 000_T00_PS00_TRA_FP01_B | B | 1:1000/100 |

| REV. | DESCRIZIONE | DATA | REDATTO | VERIFICATO | APPROVATO |
|---|---|---|---|---|---|
| D | | | | | |
| C | | | | | |
| B | EMISSIONE PER ISTRUTTORIA | OTTOBRE 2018 | ZANELLA | LA CAMERA | RIDELLA |
| A | PRIMA EMISSIONE | APRILE 2018 | ZANELLA | LA CAMERA | RIDELLA |