

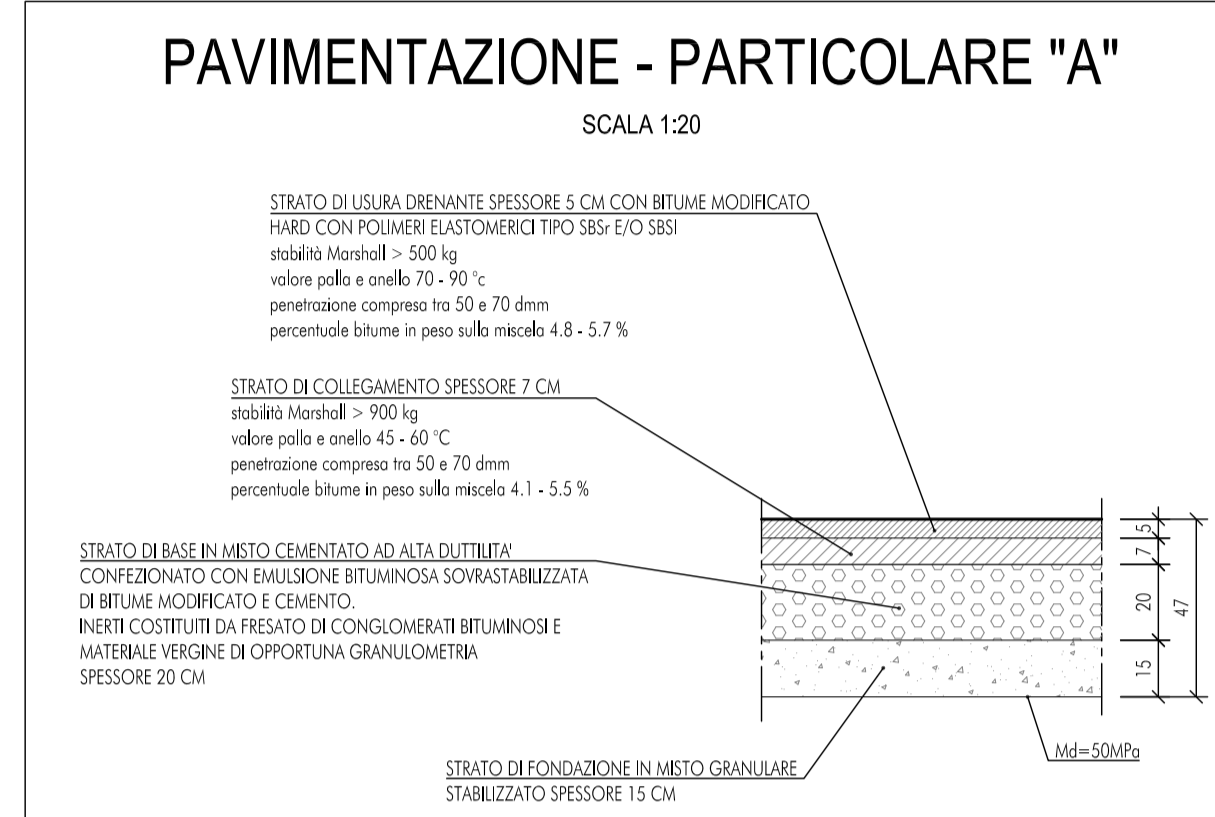
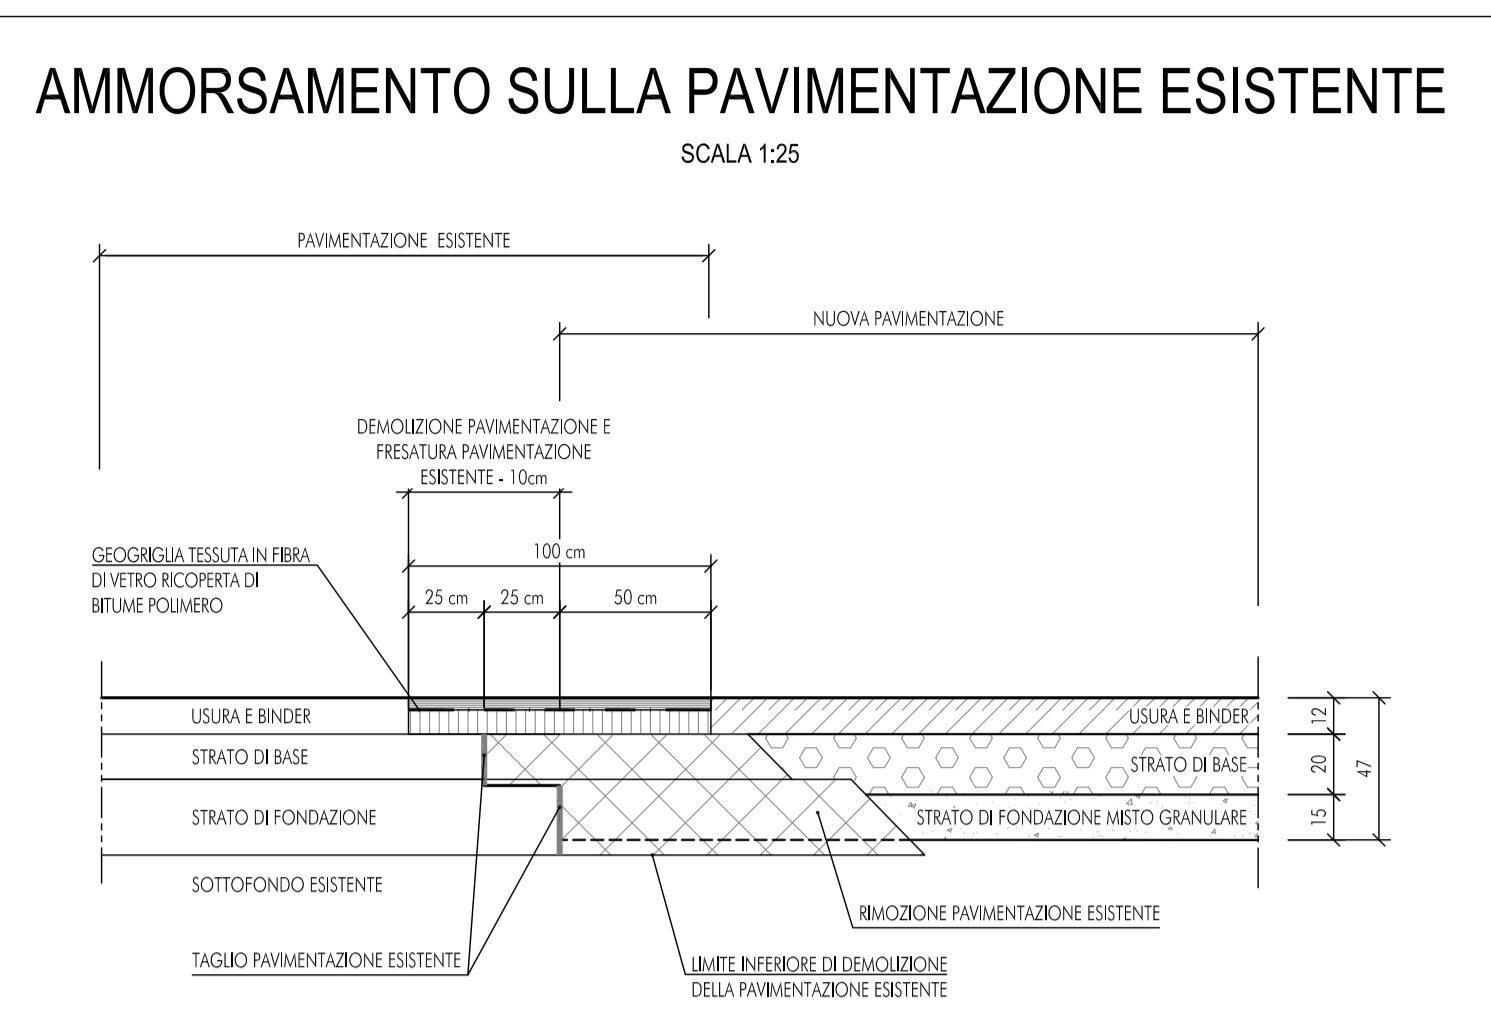
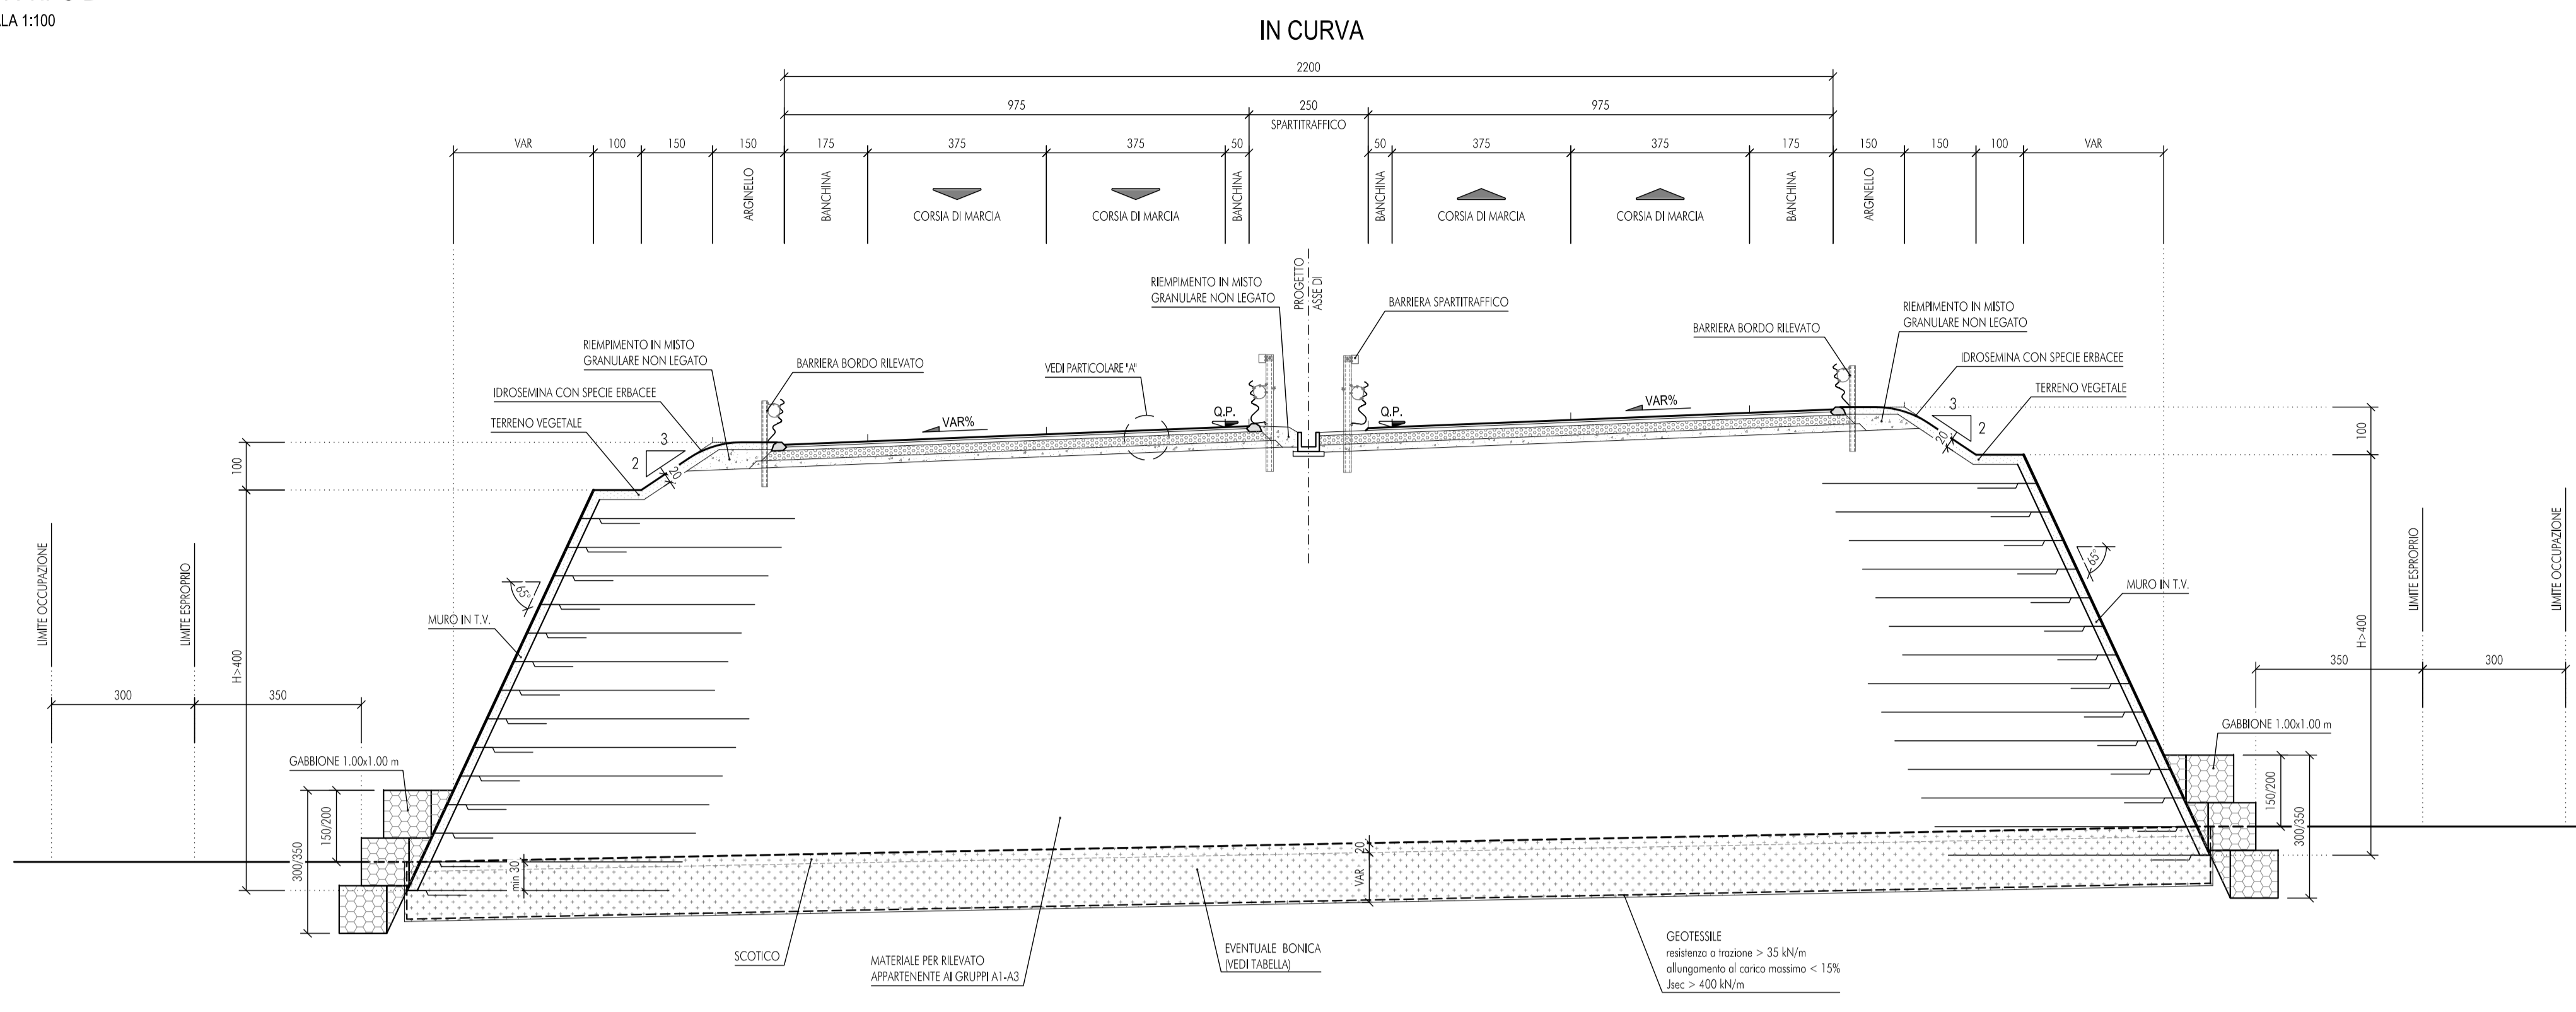
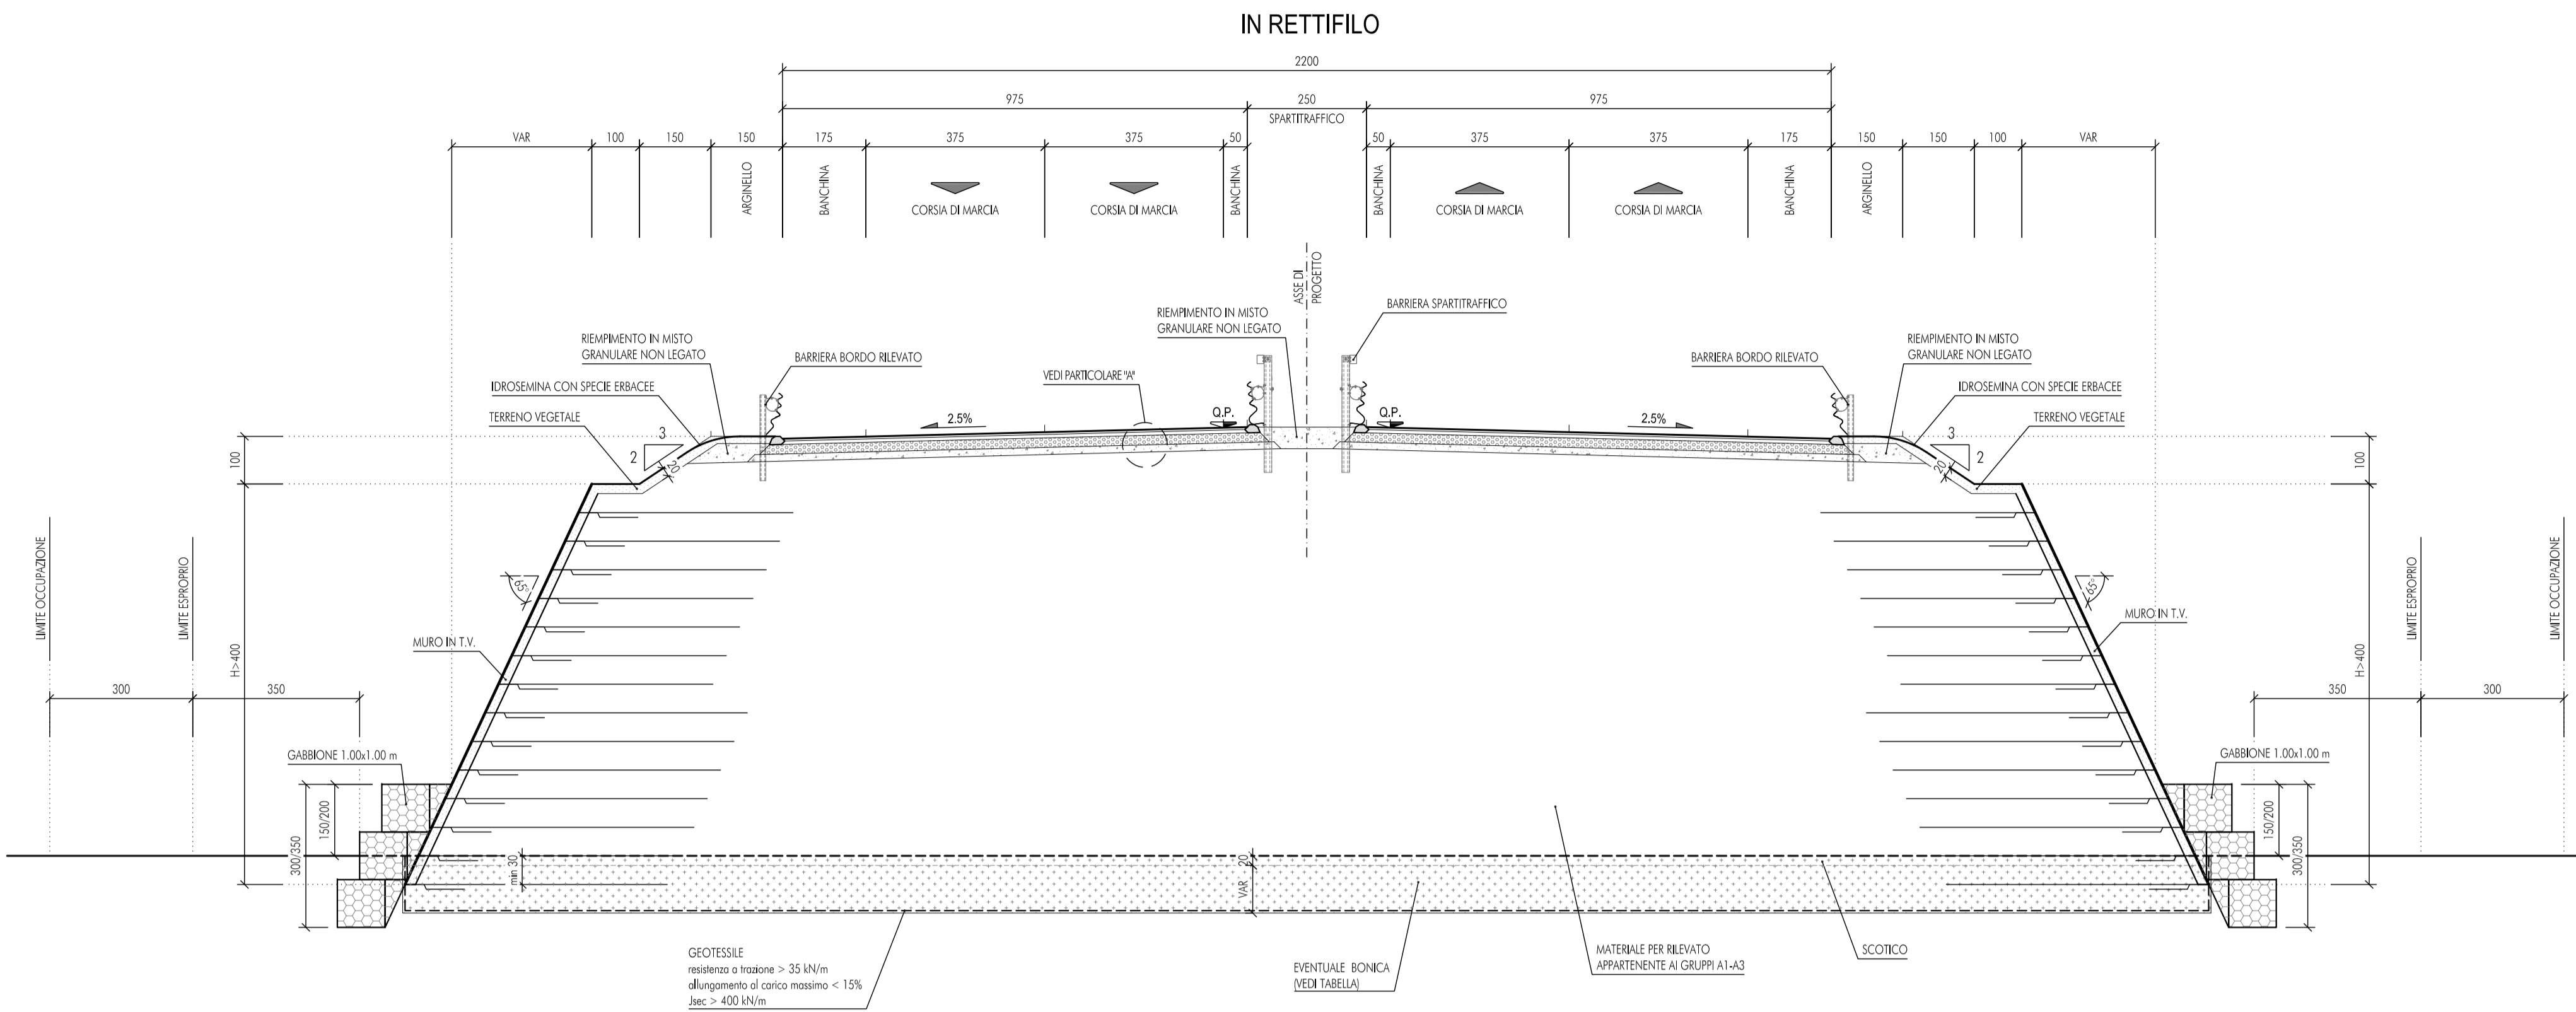
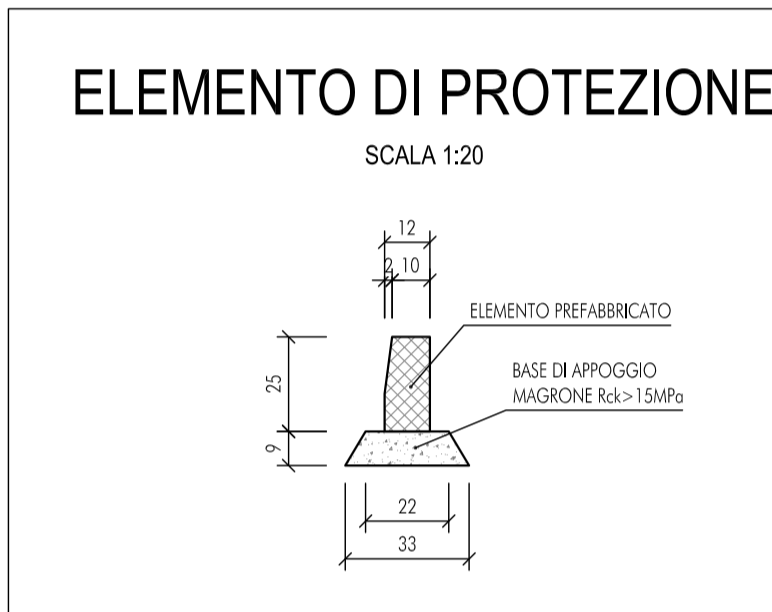



SEZIONE IN RILEVATO CON MURI TV ZONA ESONDAZIONE TERDOPPIO E AGOGNA
STRADA TIPO B
SCALA 1:100

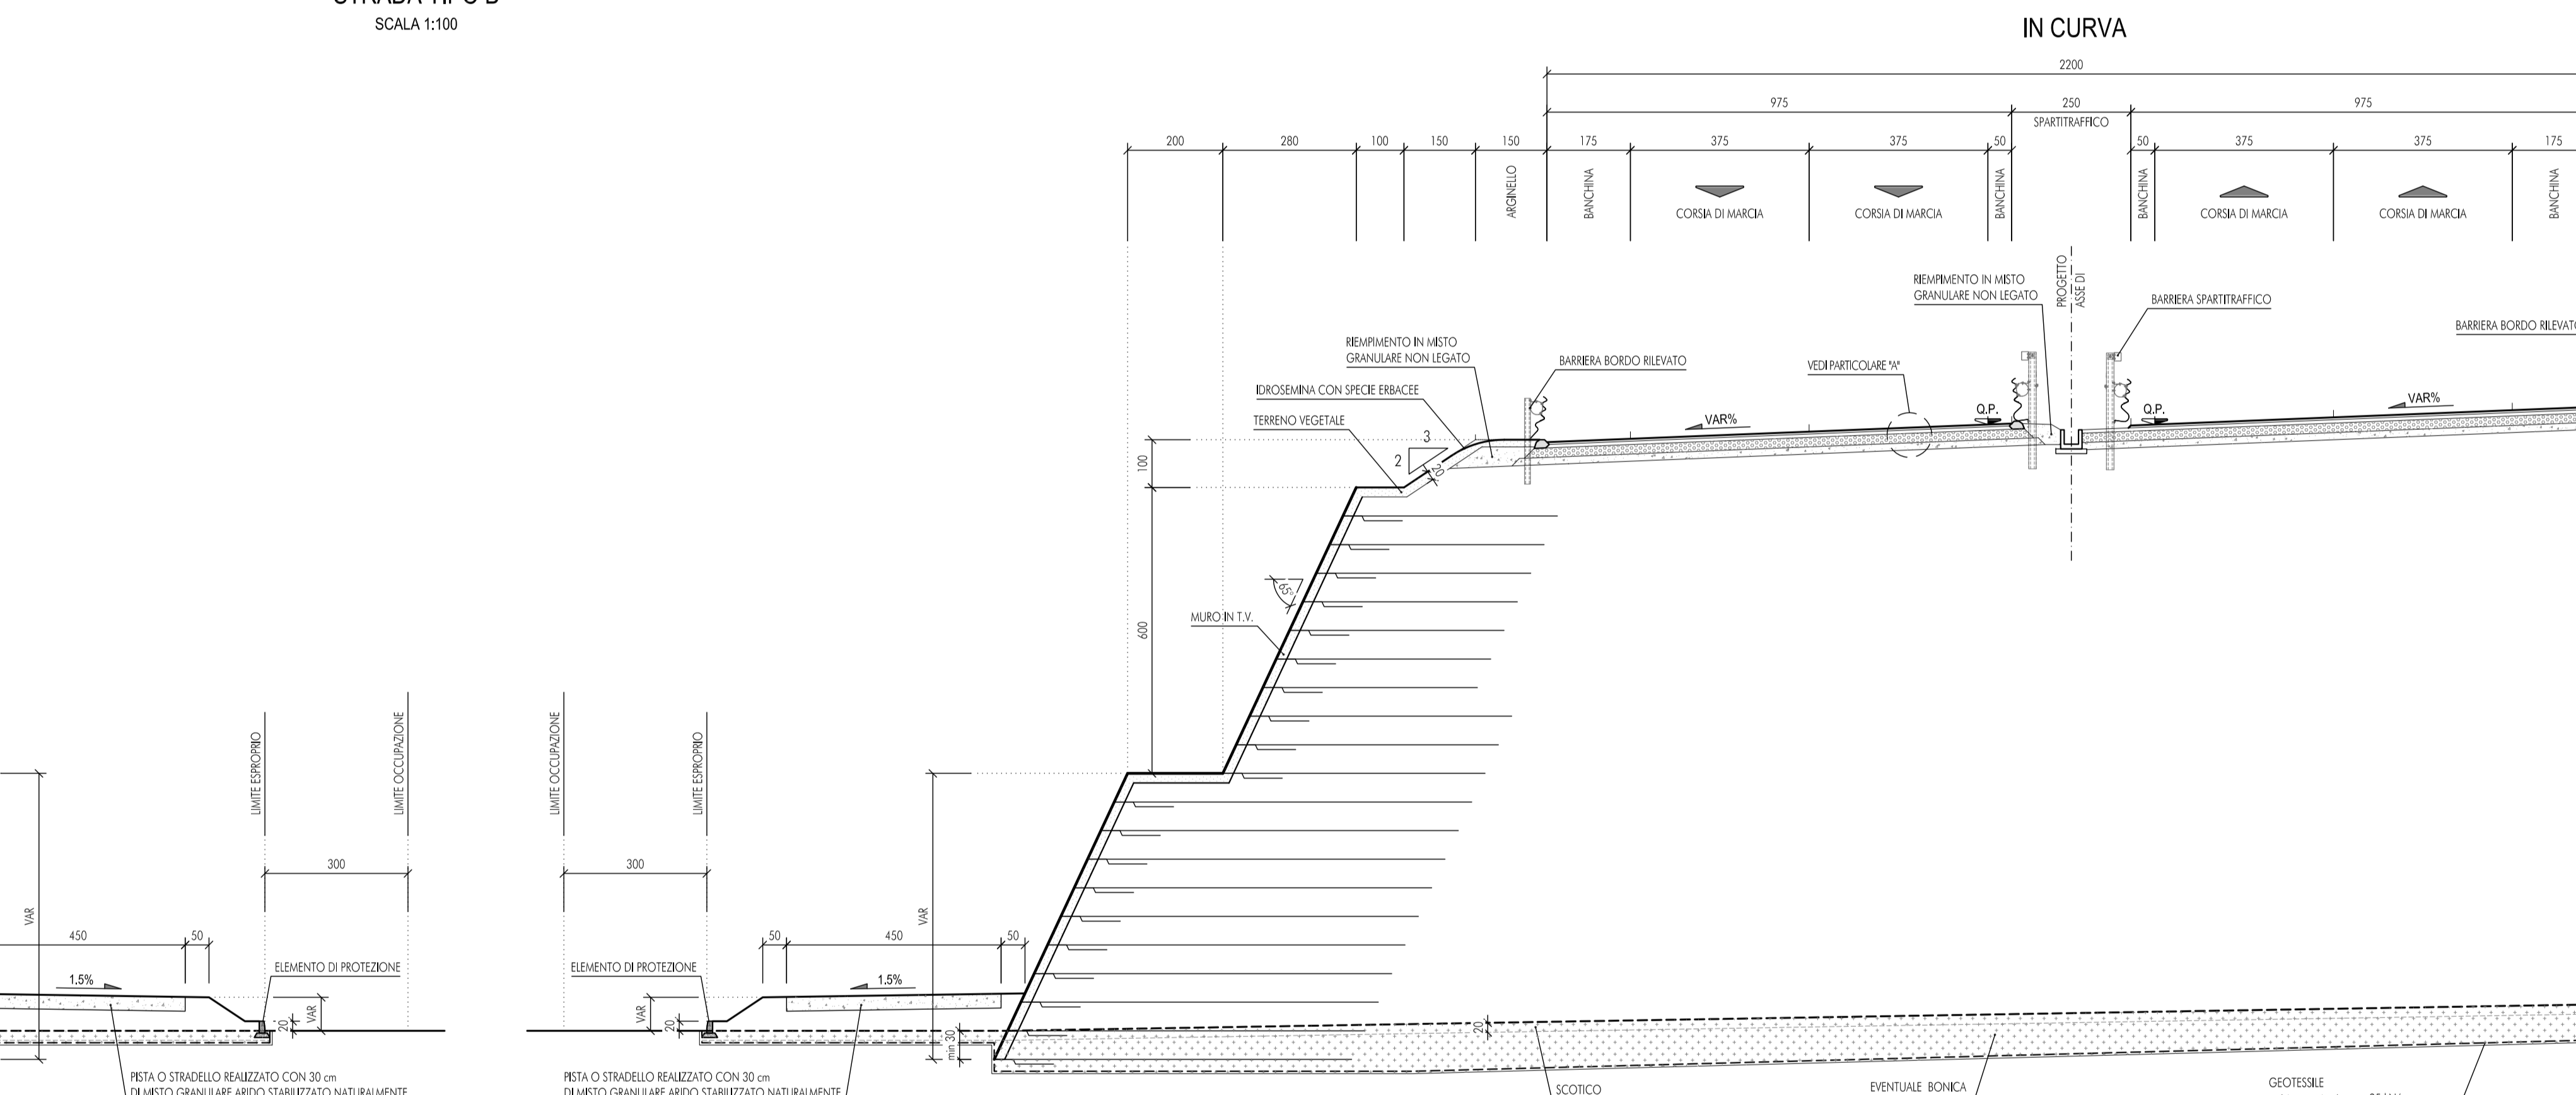


SEZIONE IN RILEVATO CON MURI TV DA PRG. 1.600 IN PRESENZA DI STRADELLO O PISTA - IN RETTIFILLO
STRADA TIPO B
SCALA 1:100

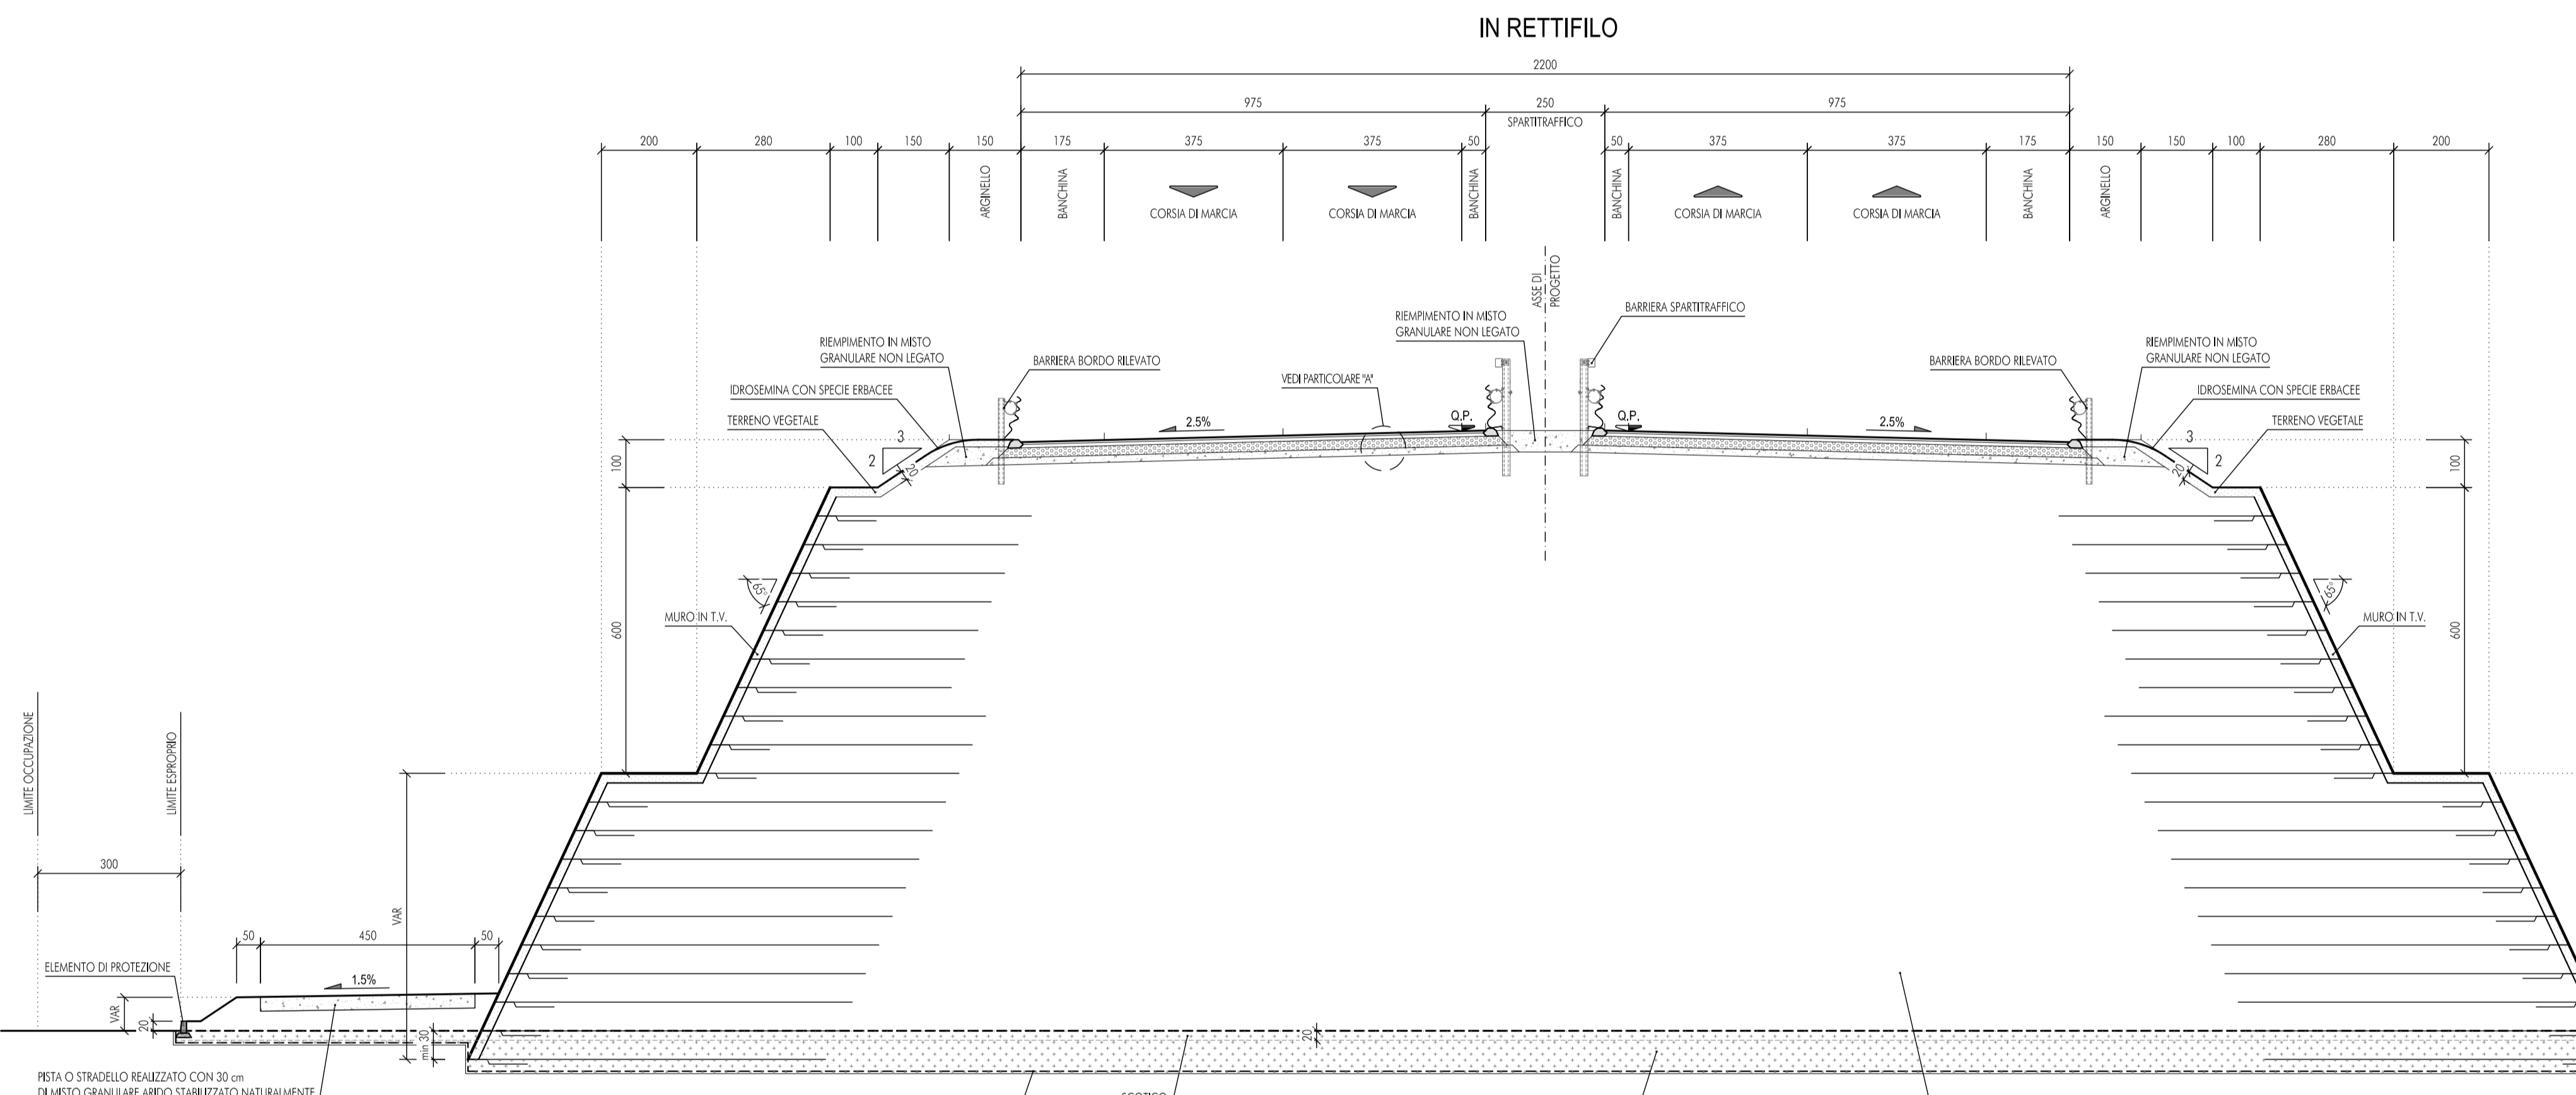


SEZIONE IN RILEVATO IN CURVA (PRG. 3+040+PRG. 3+640)
STRADA TIPO B
SCALA 1:100

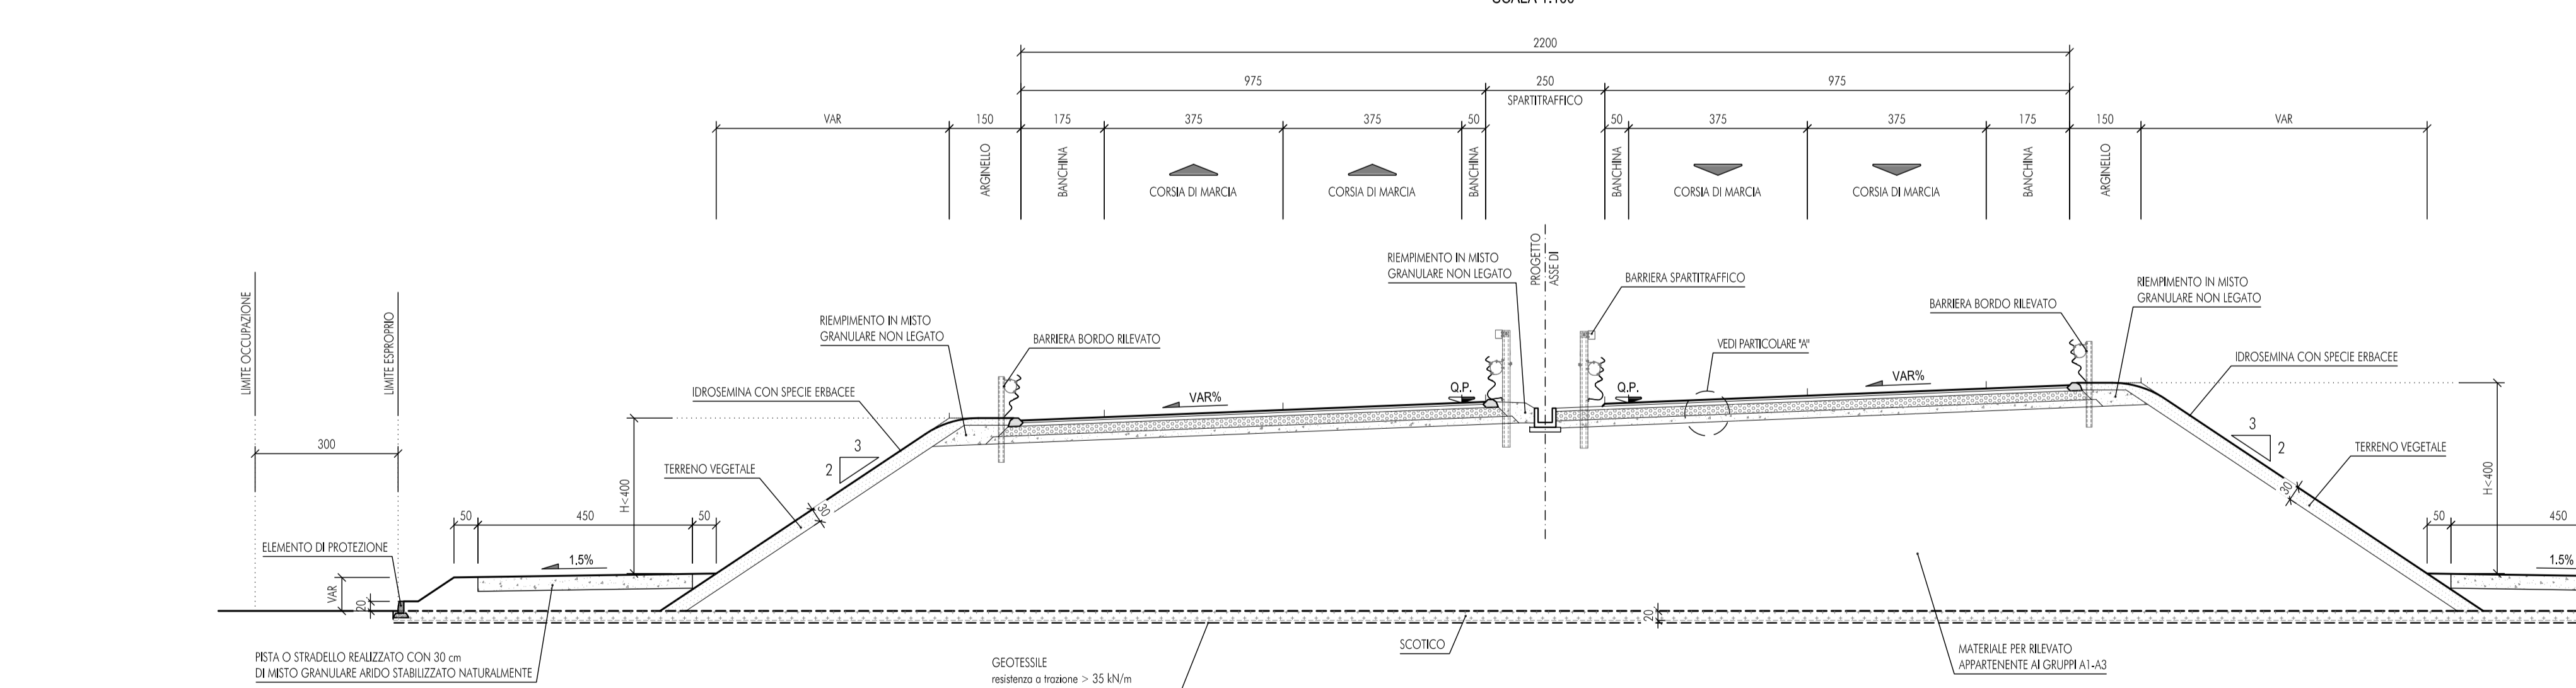


SEZIONE IN RILEVATO TV
(DA PRG. 1+300 A PRG. 1+560)
SCALA 1:100

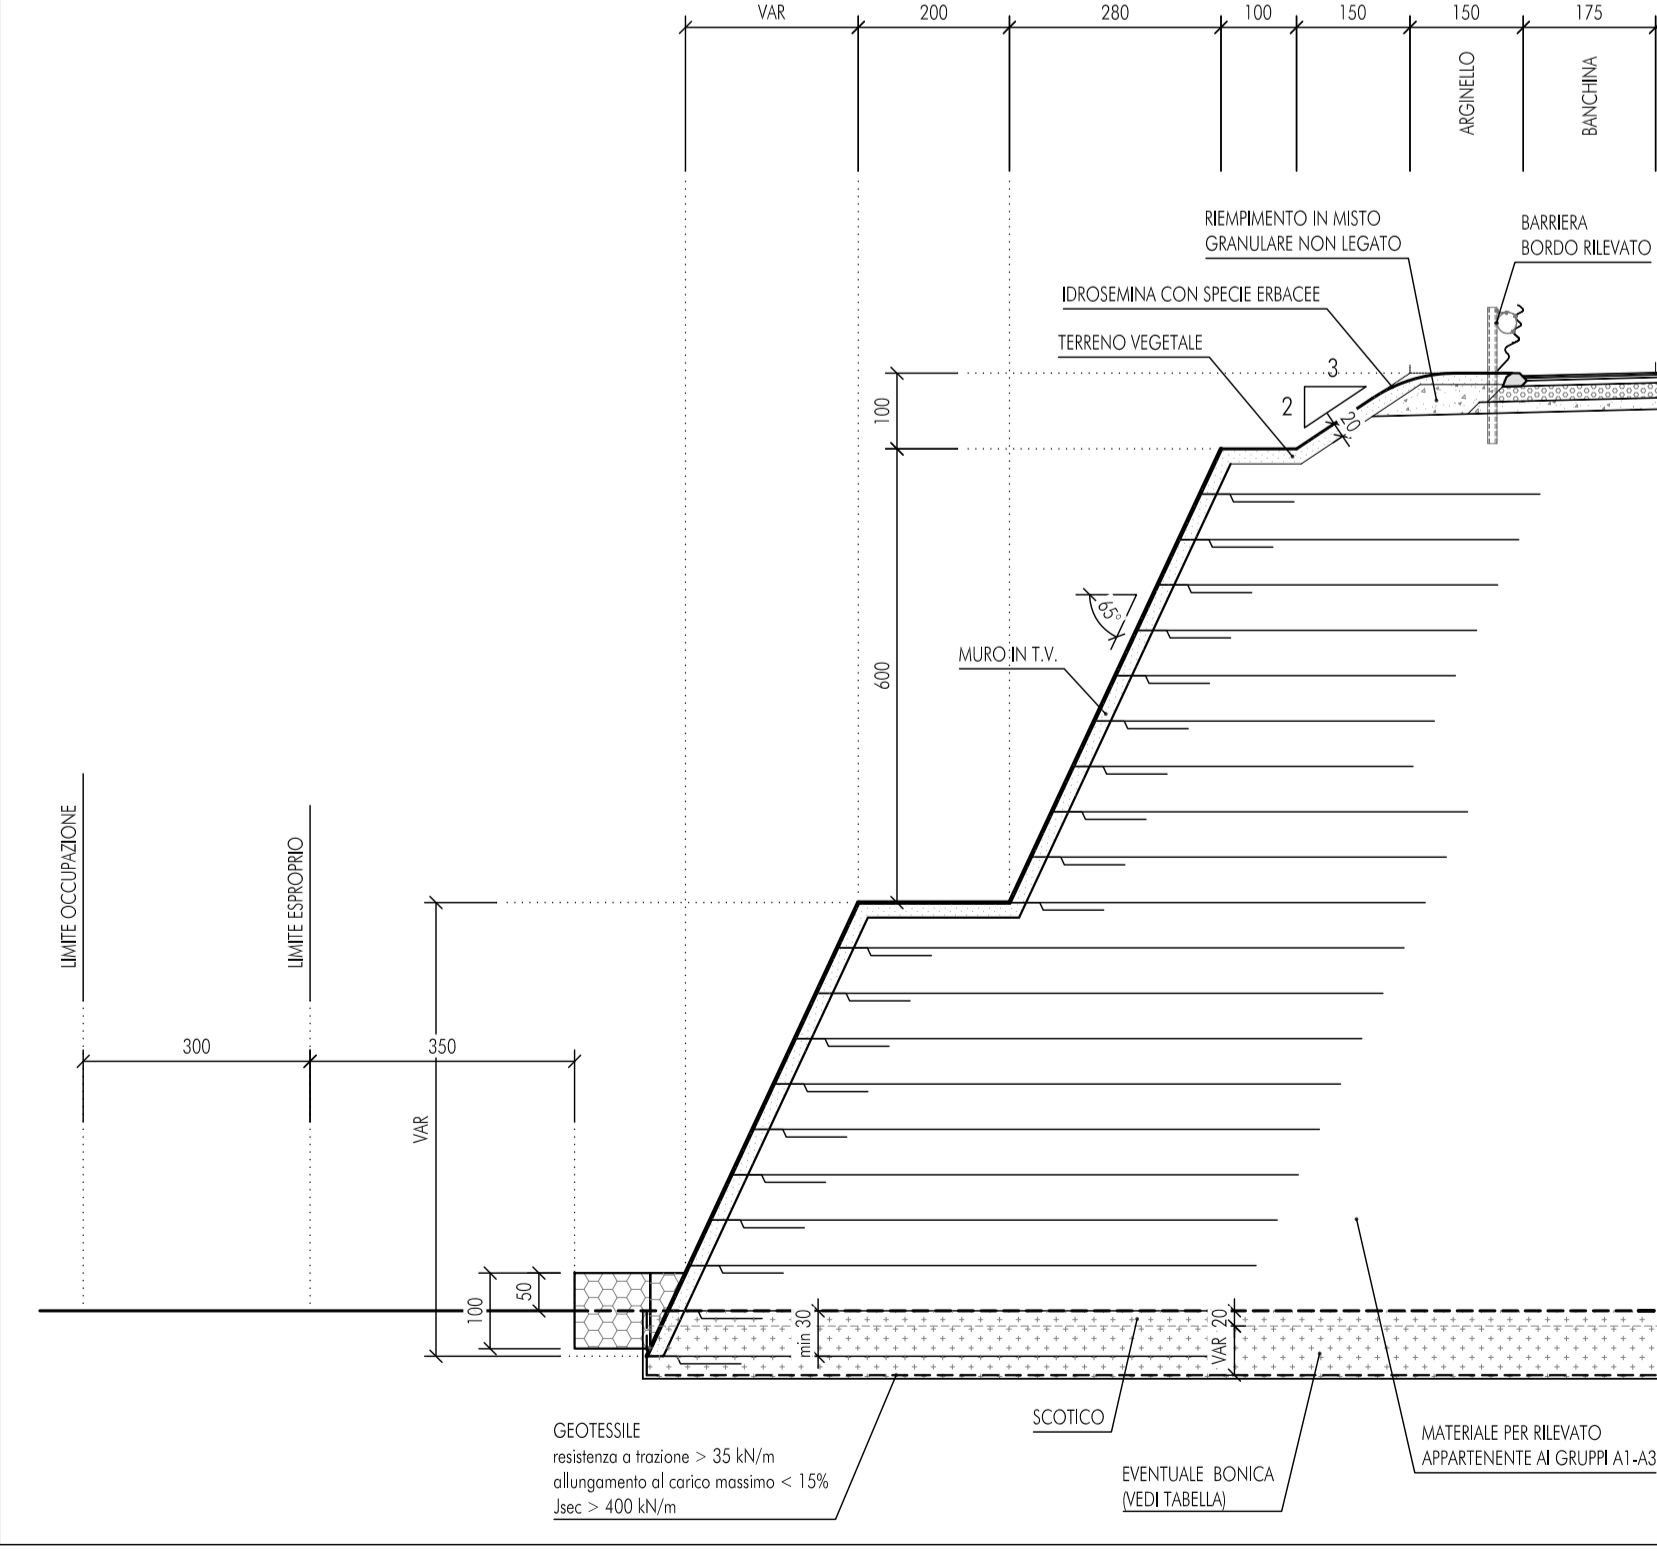


SEZIONE IN RILEVATO TV
(DA PRG. 1+600 SENZA STRADELLO O PISTA)
SCALA 1:100

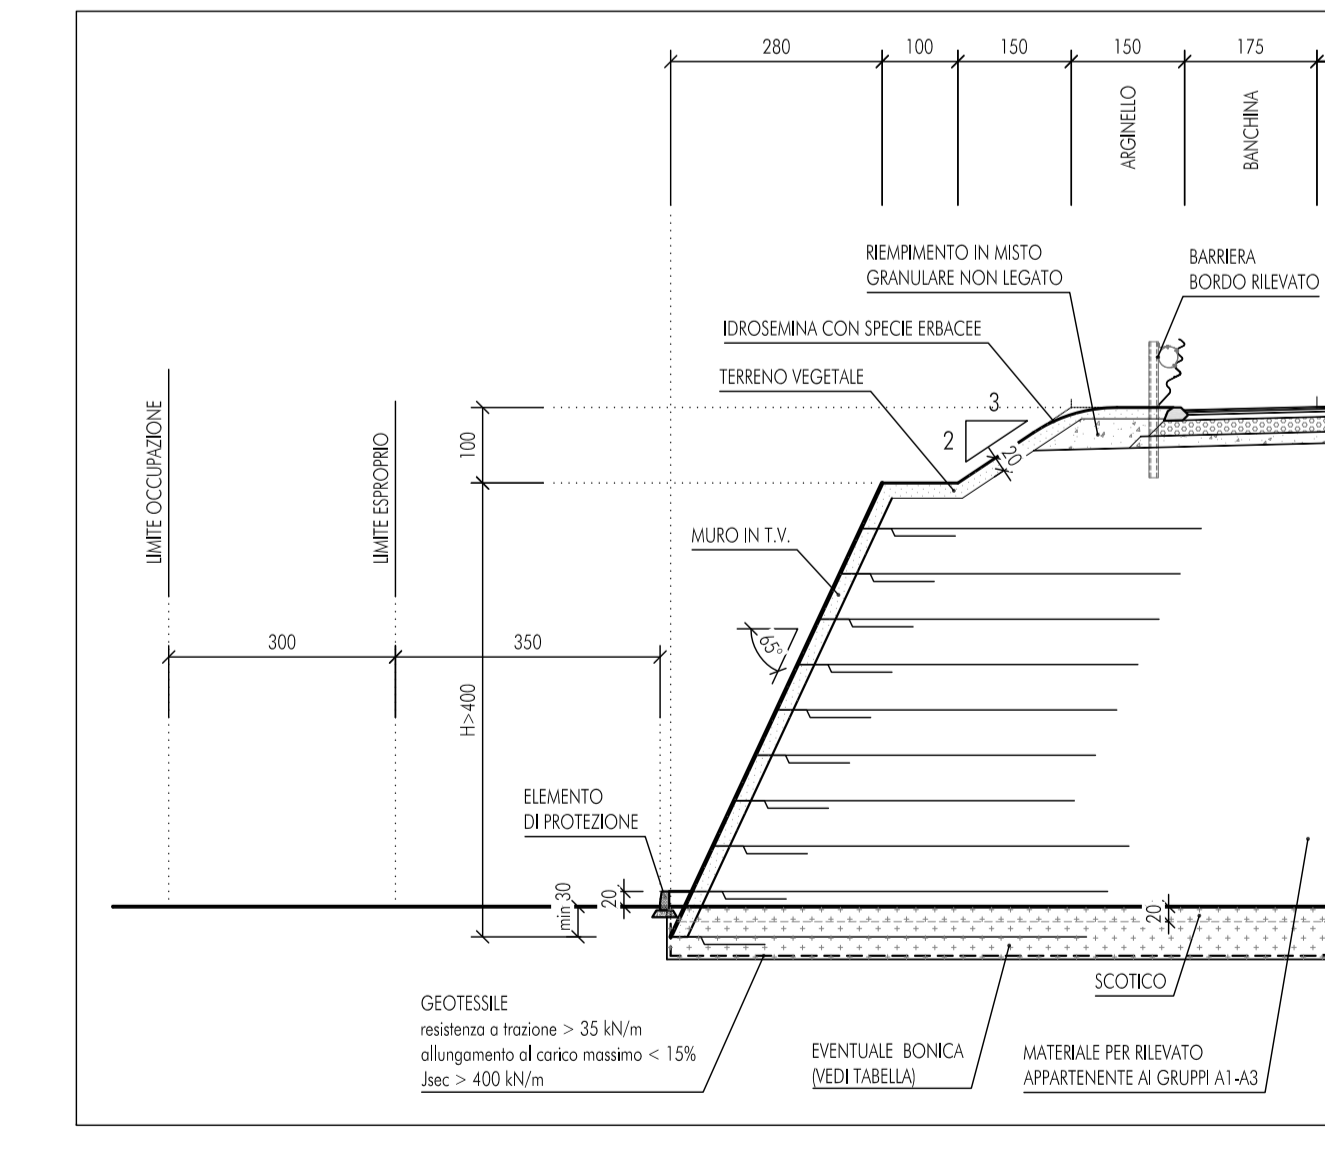


DETTAGLIO CON SCARICO CB1
SCALA 1:100

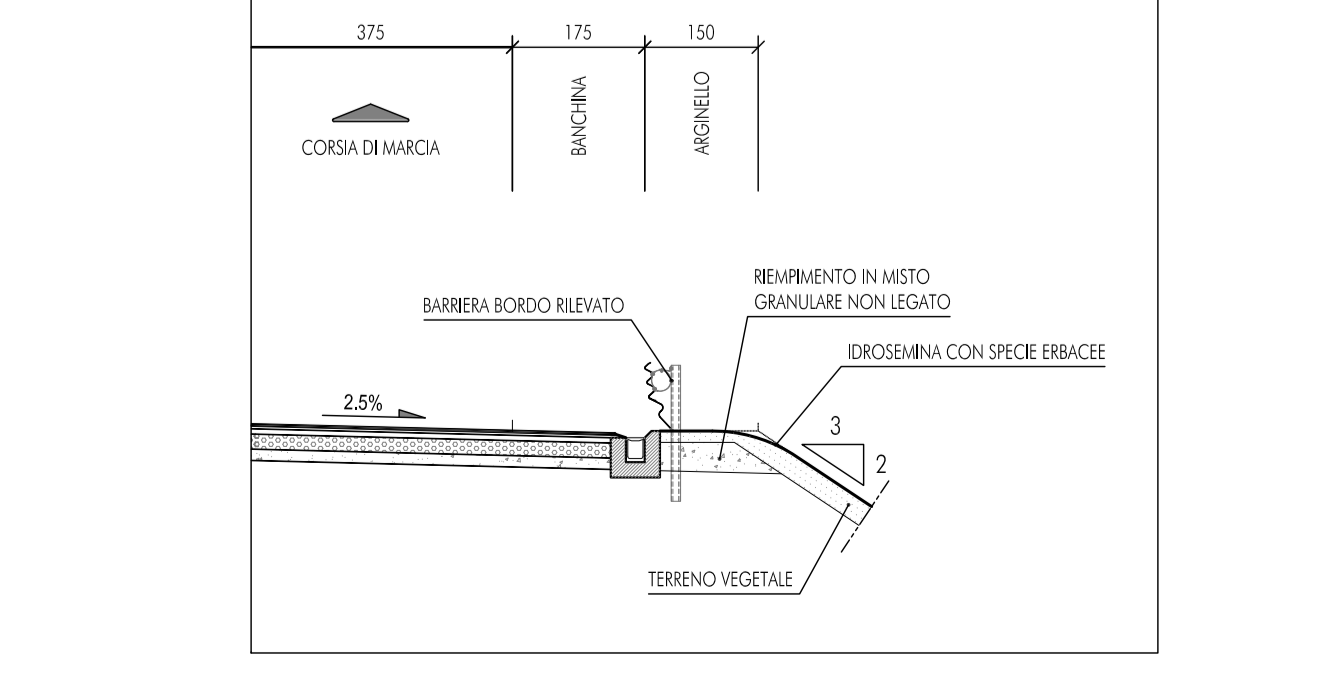


PARTICOLARE 1
SCALA 1:100

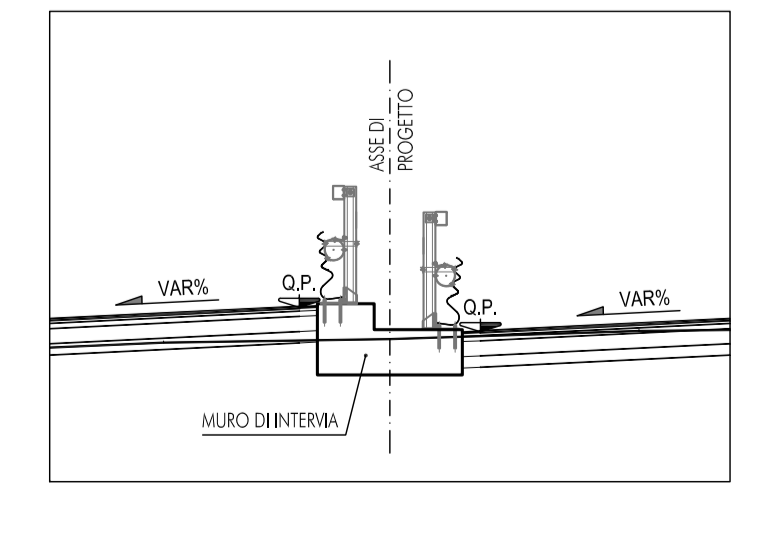

SEZIONE IN RILEVATO A CARREGGIATE SFALSATE (PRG. 0+200.00+PRG. 0+540.81)
STRADA TIPO B
SCALA 1:100

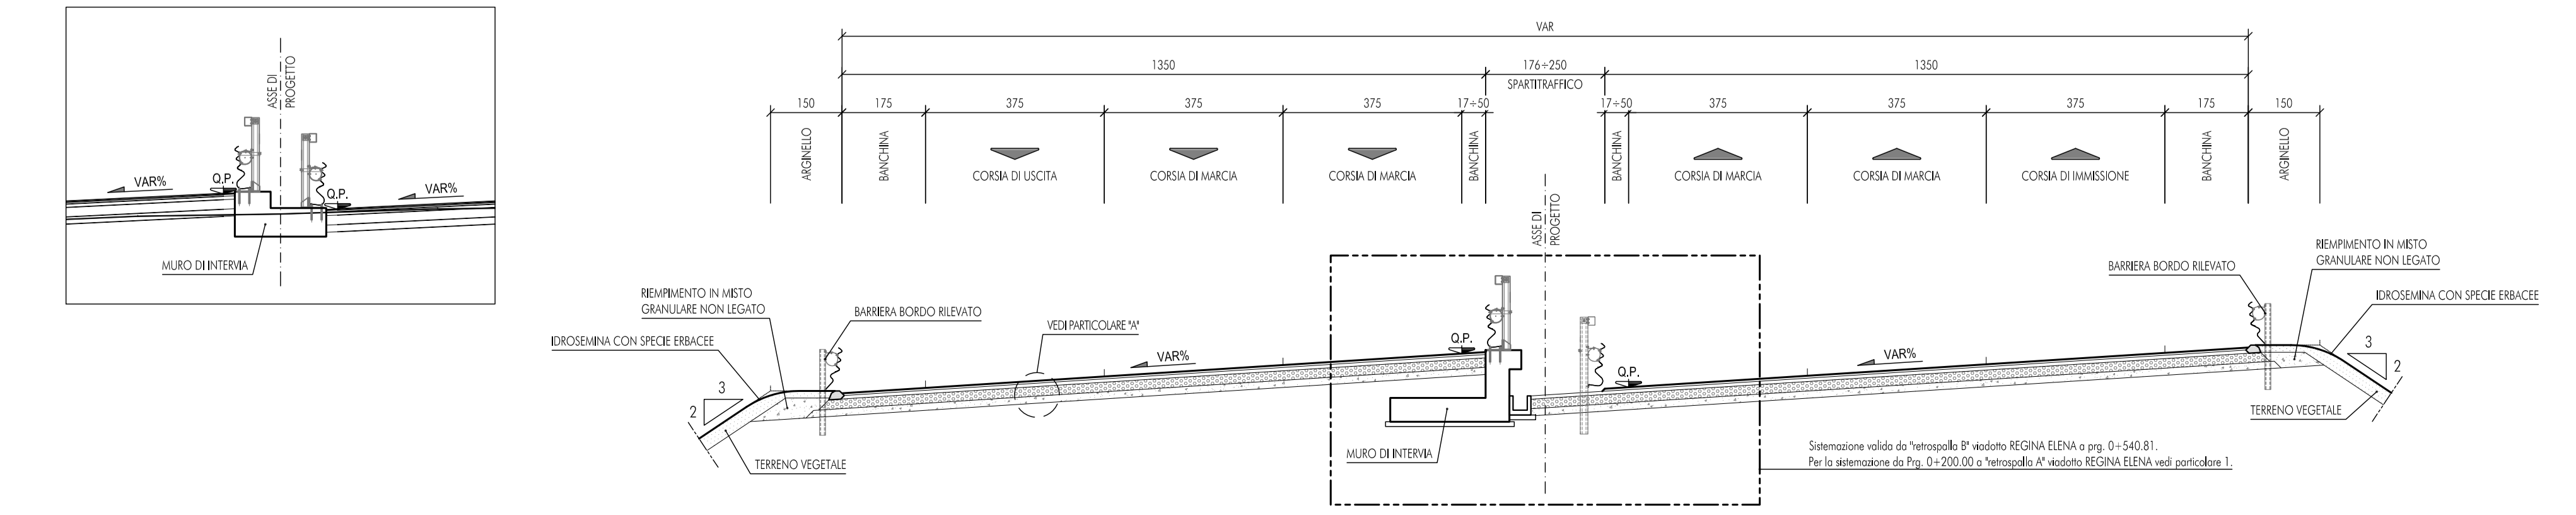

SCHEMA BONIFICHE
SCALA 1:20

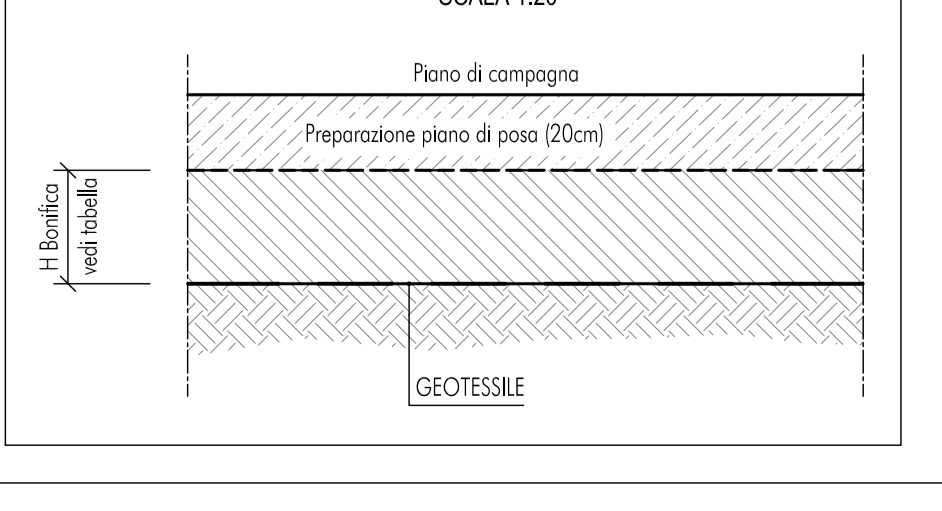

PROGRESSIVA	SPESORE (cm)
0+400-0+640	80
1+100-1+560	100
1+593-2+480	80
2+480-3+040	10
3+640-4+340	10

NOTA 1:
ANCA PREFRATTURA L'APPORTAZIONE TOTALE DEL TERRENO INVASO-SARBECCO.
NOTA 2:
IL TERRENO PRENTO PER LA REALIZZAZIONE DELLA BONIFICA SARÀ APPARTENENTE AL GRUPPO A1-A1A) PROVENIENTE DA CAVA.

Sanas
GRUPPO FS ITALIANE
Direzione Progettazione e Realizzazione Lavori

COMPLETAMENTO E OTTIMIZZAZIONE DELLA TORINO-MILANO CON LA VIABILITA' LOCALE MEDIANTE INTERCONNESSIONE TRA S.S.32 E S.P.299 TANGENZIALI DI NOVARA LOTTO "0" E LOTTO "1"

PROGETTO ESECUTIVO
cod. TO166
CUP: F4160000000001

PROGETTAZIONE: **GRUPPO - DIREZIONE PROGETTAZIONE E REALIZZAZIONE LAVORI**

IMPRESA A.T.E.
Mandatario: **ST.E.s.r.l.**
Strutture and Transport Engineering
Mandatario: **Dott. Arch. Elisa Lucia ZANETTA**
Dott. Ing. Marco POLETTI
Dott. Ing. Massimo POLETTI

RESPONSABILE INTEGRAZIONE PRESTAZIONI SPECIALISTICHE
Ing. Francesco M. Lo Camera

RESPONSABILE DEL PROCEDIMENTO
Ing. Roberto Baronecchi

COORDINATORE PER LA SICUREZZA IN FASE DI PROGETTAZIONE
Ing. Francesco M. Lo Camera

PROGETTO DELL'INFRASTRUTTURA
Sezioni tipo e particolari costruttivi - Tav.1

REVISIONE	SCALA
D	VARIE
C	
B	
A	
REV.	DESCRIZIONE

CODICE PROGETTO: **DPT002** | NOME FILE: **000_T00_P500_TRA_ST01_B** | REVISIONE: **B** | SCALA: **VARIE**
 DATA: **18/01** | DATA: **00/00/00** | DATA: **00/00/00** | DATA: **00/00/00**