
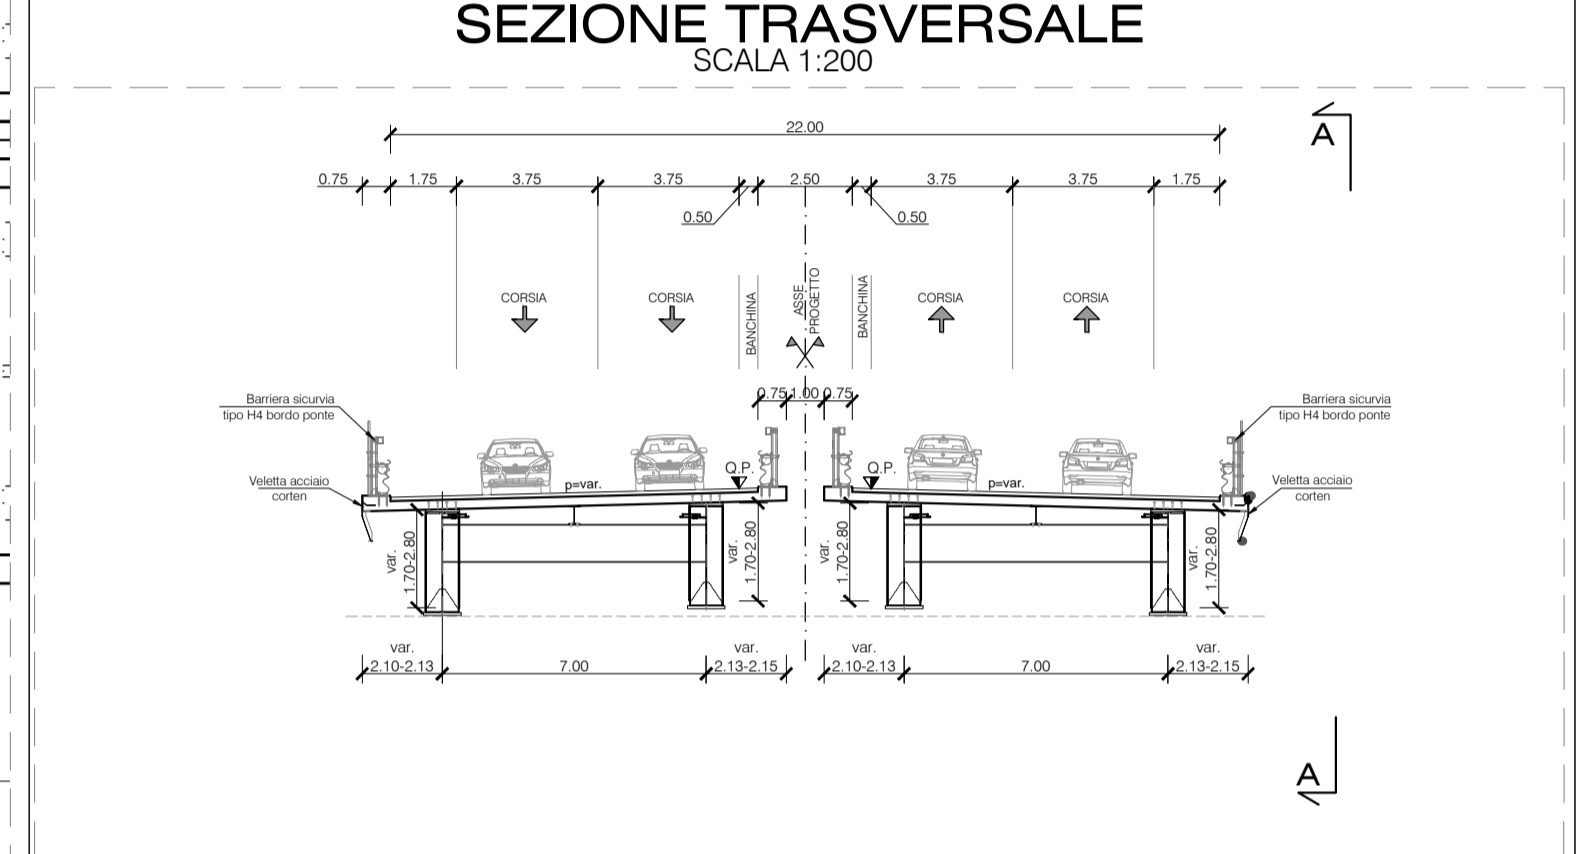
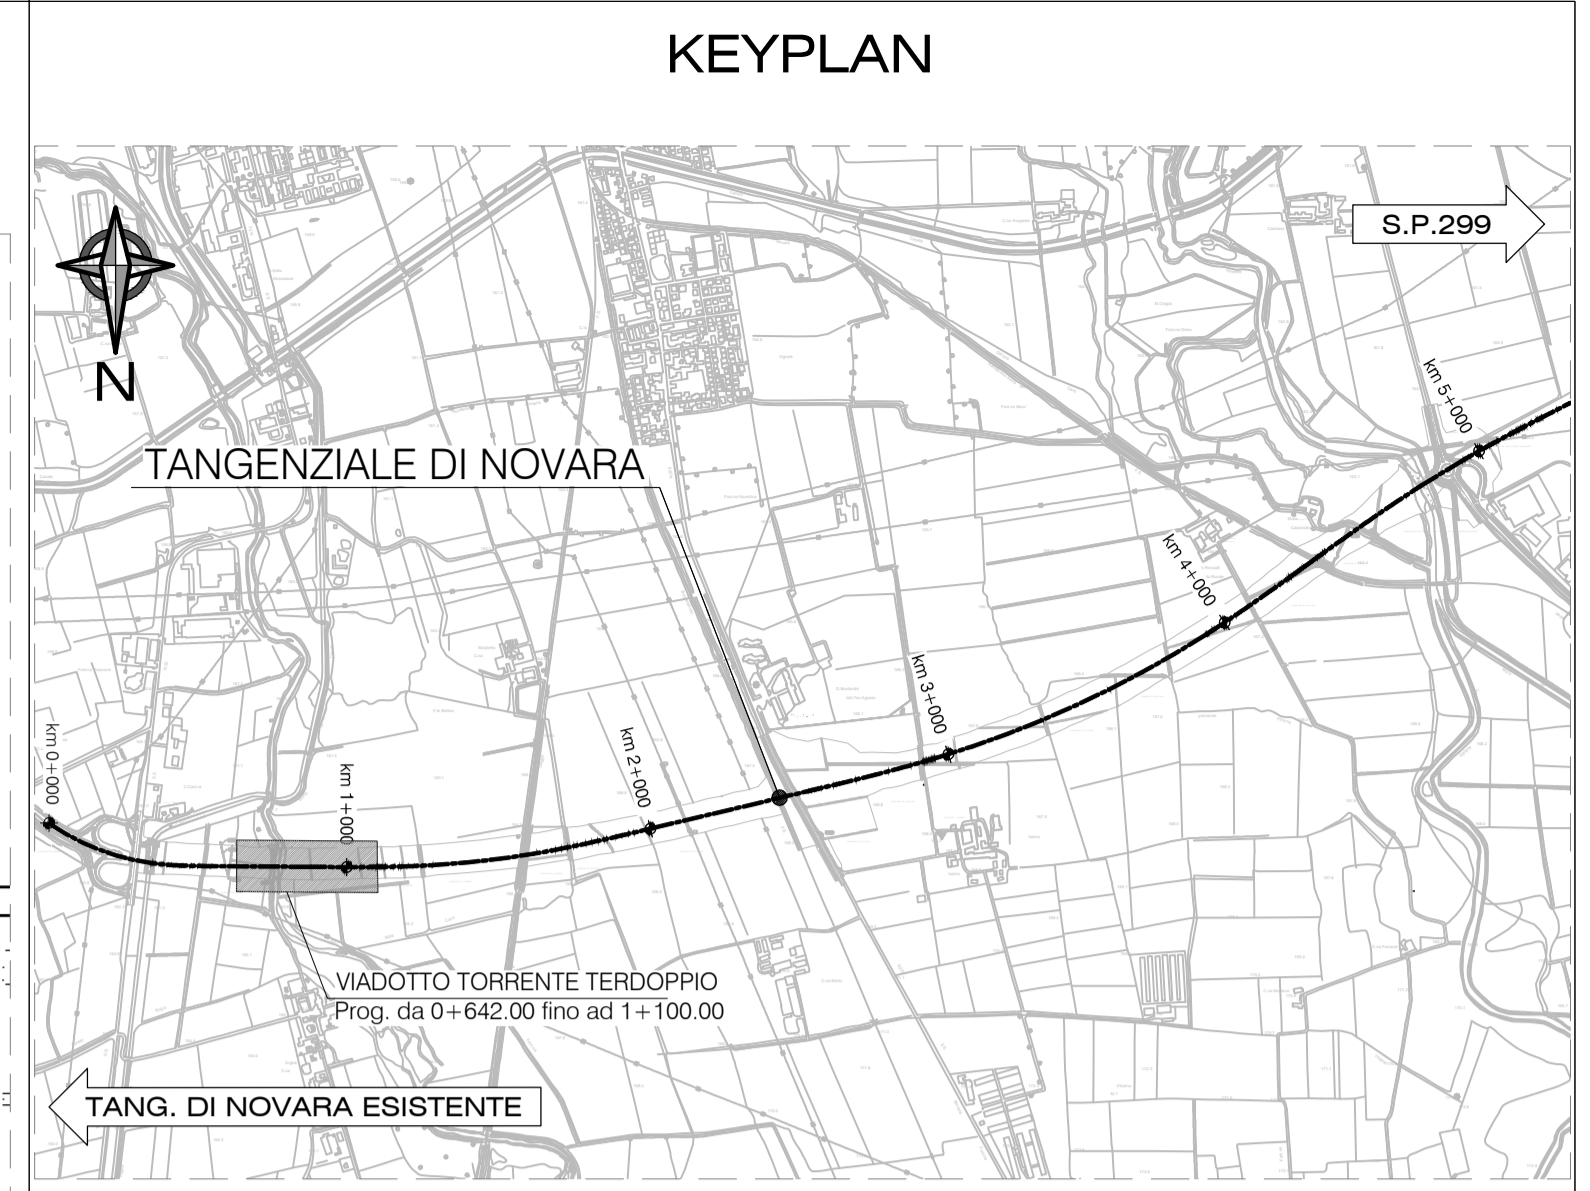


N.B.
"LA LUNGHEZZA DELLE CAMPATE È RIFERITA ALL'ASSE DI PROGETTO."

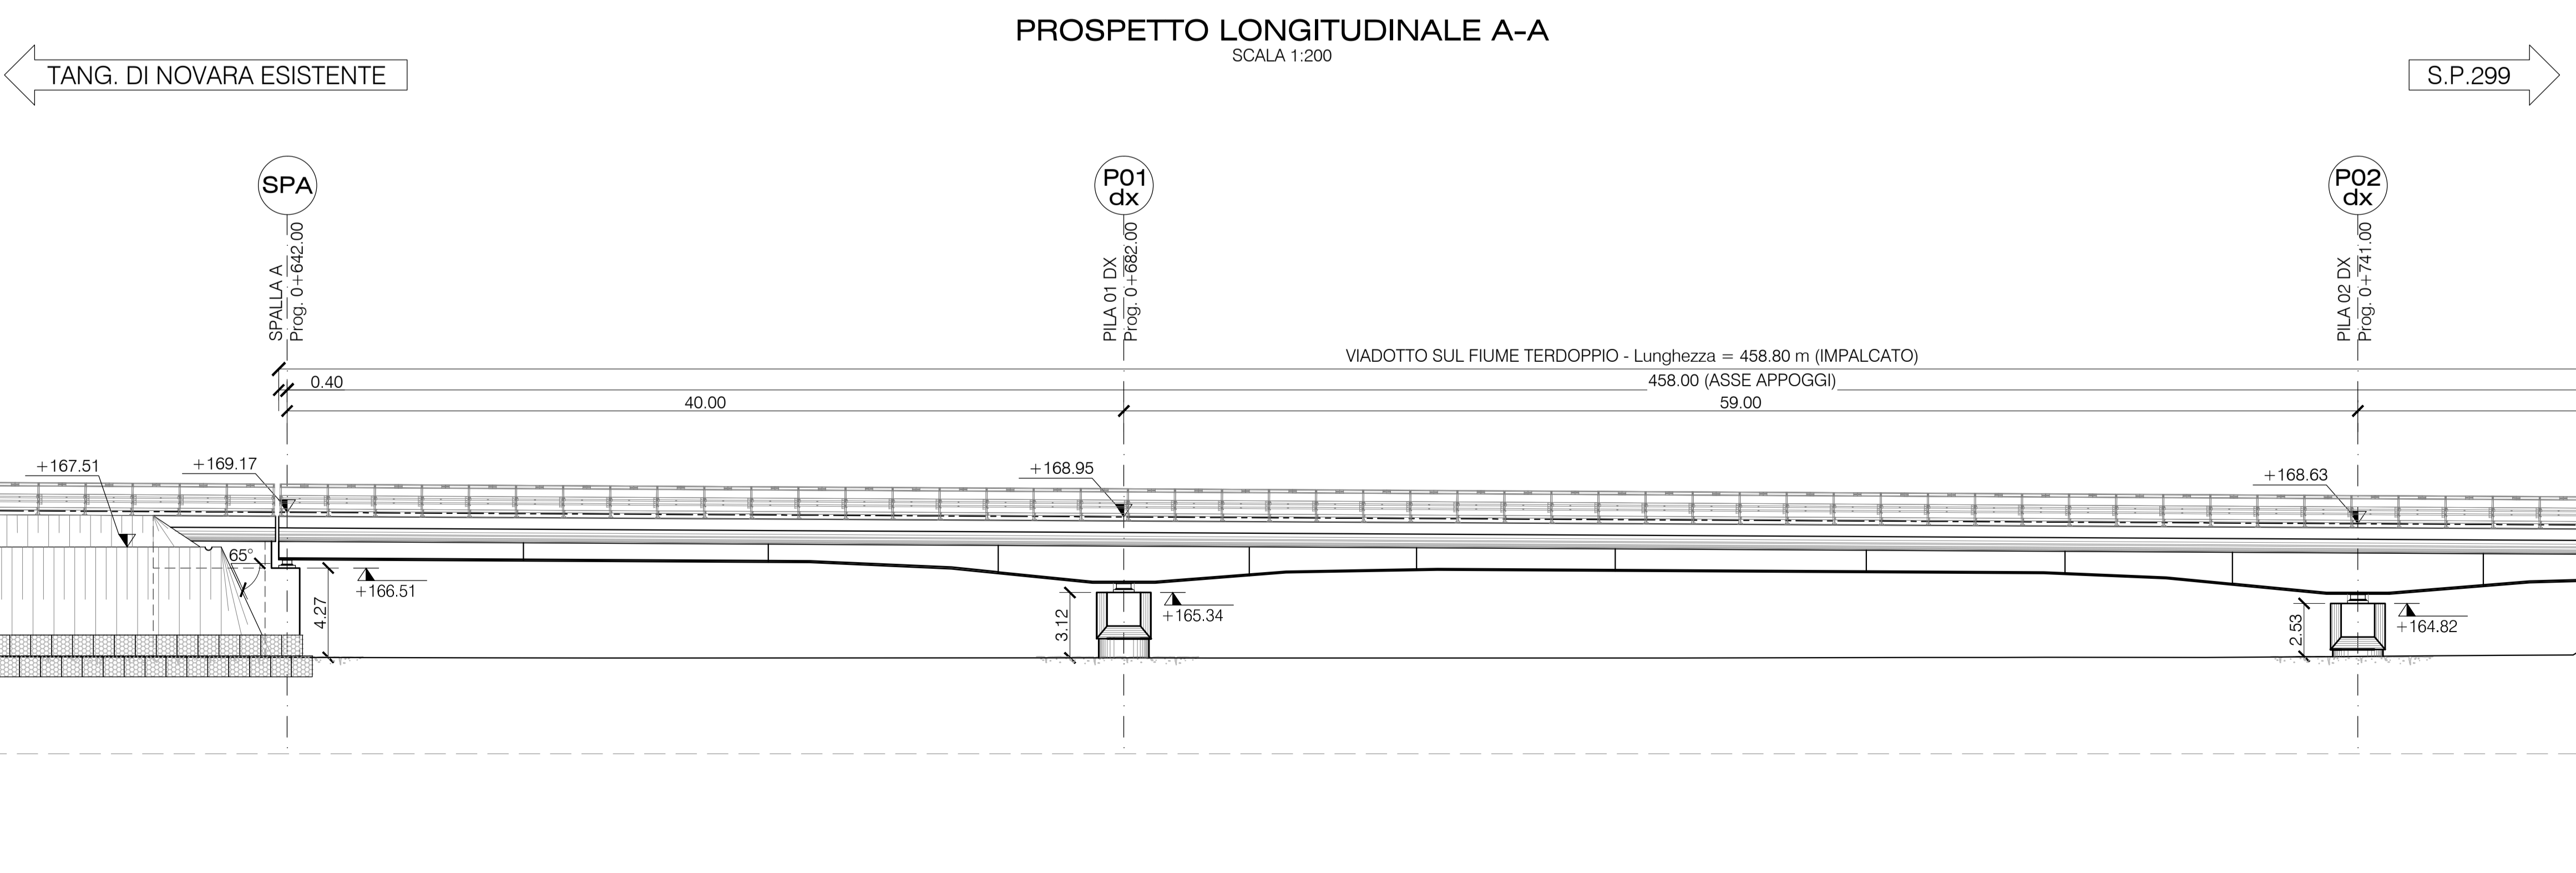

NOTE*
- Per i materiali e prescrizioni vedi tav. : T00VI02STRSC01B

anas
GRUPPO FS ITALIANE *Direzione Progettazione e Realizzazione Lavori*

**COMPLETAMENTO E OTTIMIZZAZIONE DELLA
TORINO-MILANO CON LA VIABILITA' LOCALE MEDIANTE
INTERCONNESSIONE TRA S.S.32 E S.P.299
TANGENZIALE DI NOVARA
LOTTO "0" E LOTTO "1"**

PROGETTO ESECUTIVO COD. T0166 CUP: F34E0600030001

PROGETTAZIONE: **ANAS - DIREZIONE PROGETTAZIONE E REALIZZAZIONE LAVORI**

<p>IMPRESA: A.T.I.</p> <p>Mandatario: EJIL</p> <p>Mandante: giugliano</p>	<p>A.T.I. DI PROGETTAZIONE</p> <p>Mandatario: S.T.E. s.r.l. Structure and Transport Engineering Direttore Tecnico Ing. E. Moroni</p> <p>Mandante: Dott. Arch. Elisa Lucia ZANETTA Ordine Architetti P.P.C. Provincia di Novara e Verbania-Curso-Ossola n.1400</p> <p>Mandante: Dott. Ing. Matteo POLETTI Ordine degli Ingegneri Provincia di Novara n.2310/A</p>
---	---

<p>RESPONSABILE INTEGRAZIONE PRESTAZIONI SPECIALISTICHE Ing. Francesco M. La Camera</p>	<p>IL GEOLOGO Dott. Geol. Maria Bruno</p>
<p>COORDINATORE PER LA SICUREZZA IN FASE DI PROGETTAZIONE Ing. Francesco M. La Camera</p>	<p>IL RESPONSABILE DEL PROCEDIMENTO Ing. Marcello Buonamico</p>

OPERE D'ARTE MAGGIORI: PONTI E VIADOTTI
VIADOTTO TORRENTE TERDOPPIO
Pianta impalcato e prospetto longitudinale - Tav.1

CODICE PROGETTO	NOME FILE	REVISIONE	SCALA
PROGETTO DPT002 E 1801	000_T00_VI02_STR_DI01_B 000T00VI02STRDI01	B	1:200
D			
C			
B	EMISSIONE PER ISTRUTTORIA	OTTOBRE 2018	ZANELLA LA CAMERA RIDELLA
A	PRIMA EMISSIONE	APRILE 2018	ZANELLA LA CAMERA RIDELLA
REV.	DESCRIZIONE	DATA	REDATTO VERIFICATO APPROVATO